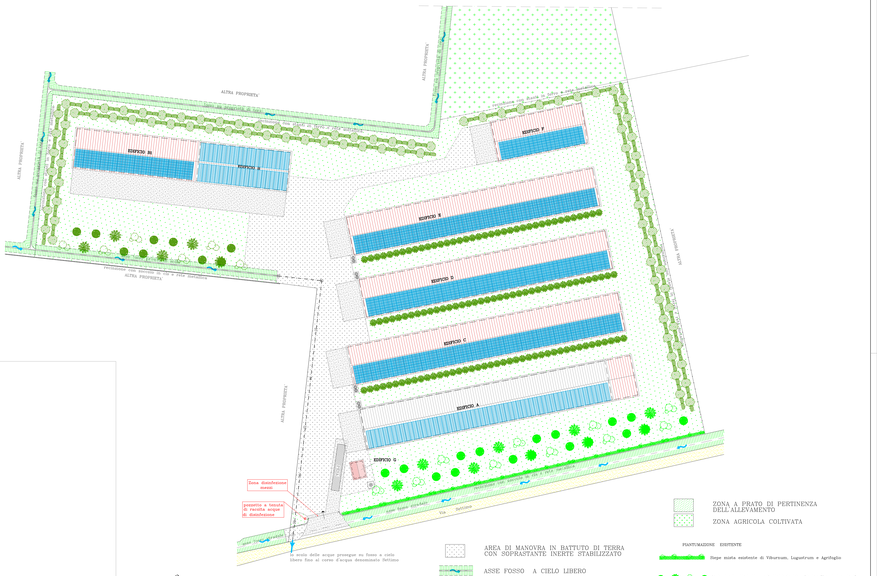

NORD

SISTEMAZIONE ESTERNA

SCALA 1:500

LEGENDA

EDIFICIO A : capannone per allevamento di avicoli
EDIFICIO B : magazzino - deposito attrezzi agricoli
EDIFICIO B1 : magazzino - deposito attrezzi agricoli
EDIFICIO C : capannone per allevamento di avicoli
EDIFICIO D : capannone per allevamento di avicoli
EDIFICIO E : capannone per allevamento di avicoli
EDIFICIO F : concimaia coperta
EDIFICIO G : ufficio, w.c. e spogliatoio

EDIFICI AGRICOLI ESISTENTI

NUOVI EDIFICI AGRICOLI

AREA DI MANOVRA IN BATTUTO DI TERRA CON SOPRASTANTE INERTE STABILIZZATO

ASSE FOSSO A CIELO LIBERO

ASSE FOSSO TOMBINATO (DIAM. CM 100) CON CADITOIE DI RACCOLTA ACQUE PIOVANE

PAVIMENTAZIONE IN CLS

IMP.FOTOVOLTAICO (EDIFICI B1-C-D-E-F) COMPOSTO DA PANNELLI INTEGRATI IN SILICIO MONOCRISTALLINO

IMP. FOTOVOLTAICO INTEGRATO AMORFO UNISOLAR (EDIFICI A-B)

CELLA FRIGORIFERA PER ANIMALI MORTI

SILOS DA QL 100

SILOS DA QL 170

ZONA A PRATO DI PERTINENZA DELL'ALLEVAMENTO

ZONA AGRICOLA COLTIVATA

PIANTUMAZIONE ESISTENTE

Siepe mista sentiente di Viburnum, Lagnefrum e Agrifoglio

Siepe mista sentiente di Carpino bianco, Faggio (Fagus sylvatica), Ornagnio (Ilexpiluc vulgarie L.), Melograno (Punica granatum) Acero azzeruraco (Acer negundo) e Lagnefrassina.

PIANTUMAZIONE DI PROGETTO

Doppio filare di piante d'alto fusto ed arbustive così composte Alternanza di Pioppo cipresso, Ornello, Bagolaro, Acero campestre, Alberi Acero campestre, Nocciolo, Ulmaria, Maggiociondolo Distanza del primo filare dal confine m 3.00

Singolo filare formato da specie di Populus nigra var. Italica

Distanza tra le piante m 4.00

Siepe mista di Carpino bianco, Faggio (Fagus sylvatica), Ornagnio (Ilexpiluc vulgarie L.), Melograno (Punica granatum) Acero azzeruraco (Acer negundo) e Lagnefrassina.

COMUNE DI GRUMOLO DELLE ABBADESSE (VI)		
Progetto per la costruzione di tre nuovi capannoni per l'allevamento di avicoli, l'ampliamento di un annesso rustico e la costruzione di una concimaia coperta, in Via Settimo per conto dell'azienda agricola Carli Luciano		TAVOLA N. 5 Sistemazione esterna di progetto 1:500
Il Proprietario	Il Progettista	Data

Studio Tecnico Geometra BOLDRINZELO Dario - Strada della Crosetanda n. 17 - 36100 - VICENZA
tel. e fax 0444 530432 - e-mail: studio2bp@libero.it
C. F. BLDDRN.56M.15L840Z - P.I. 02860180248