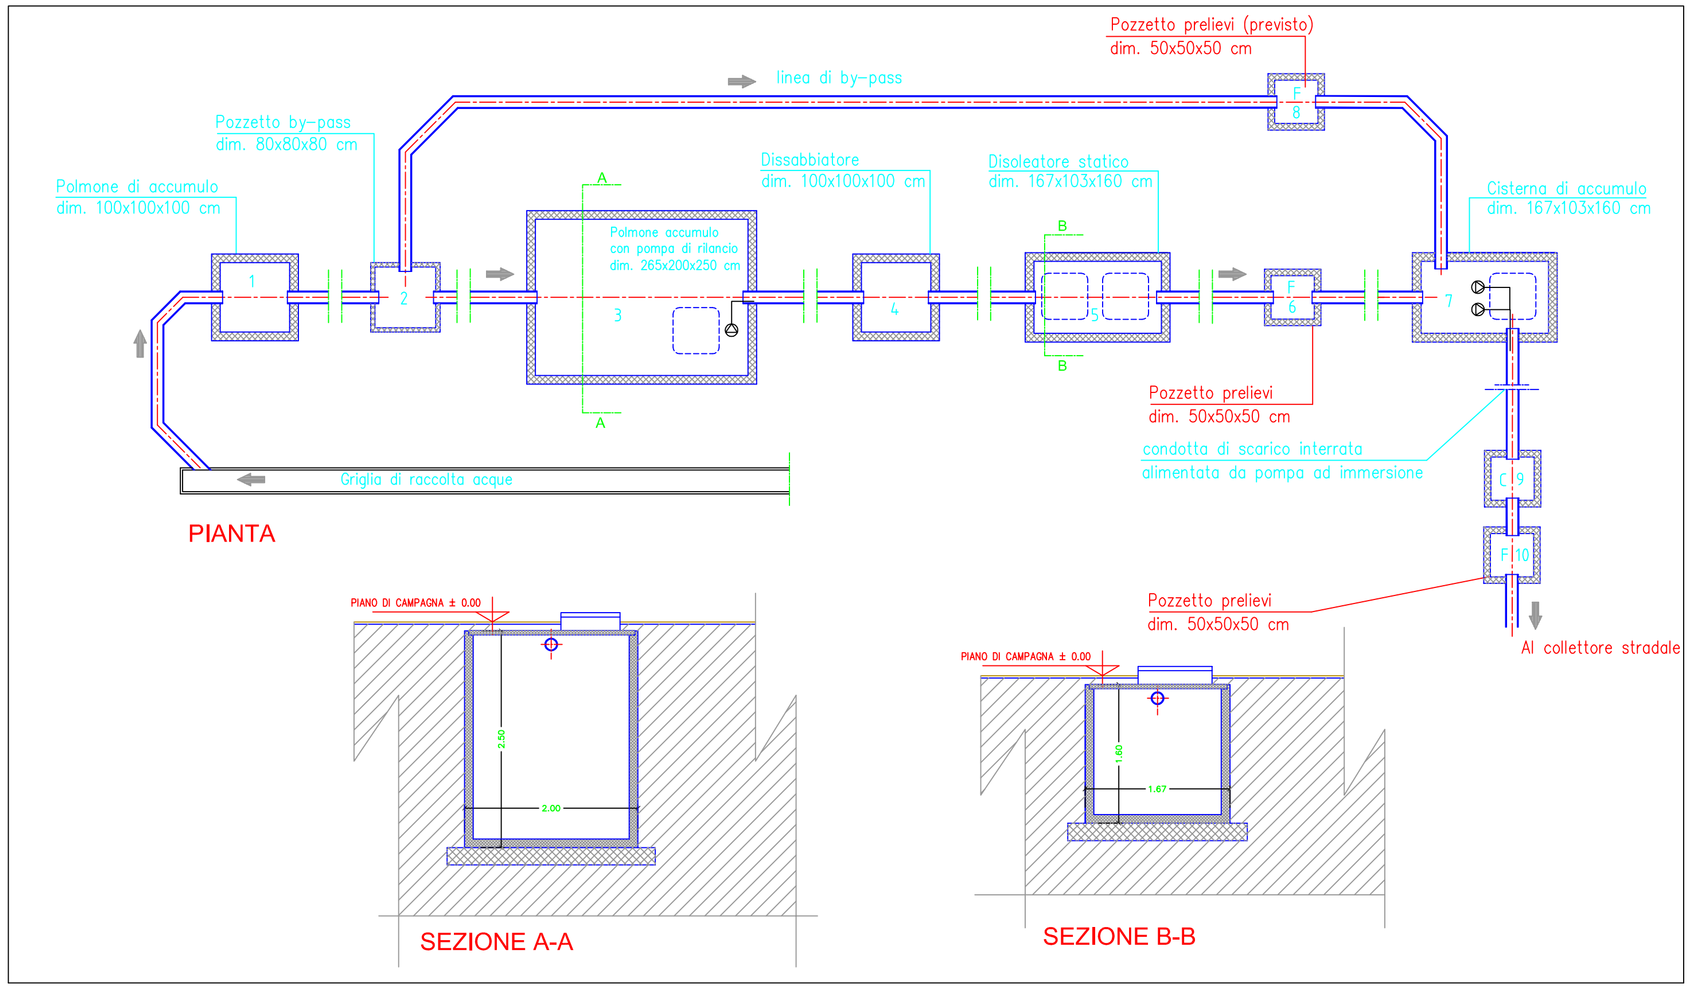

IMPIANTO DI TRATTAMENTO - scala1:50 -

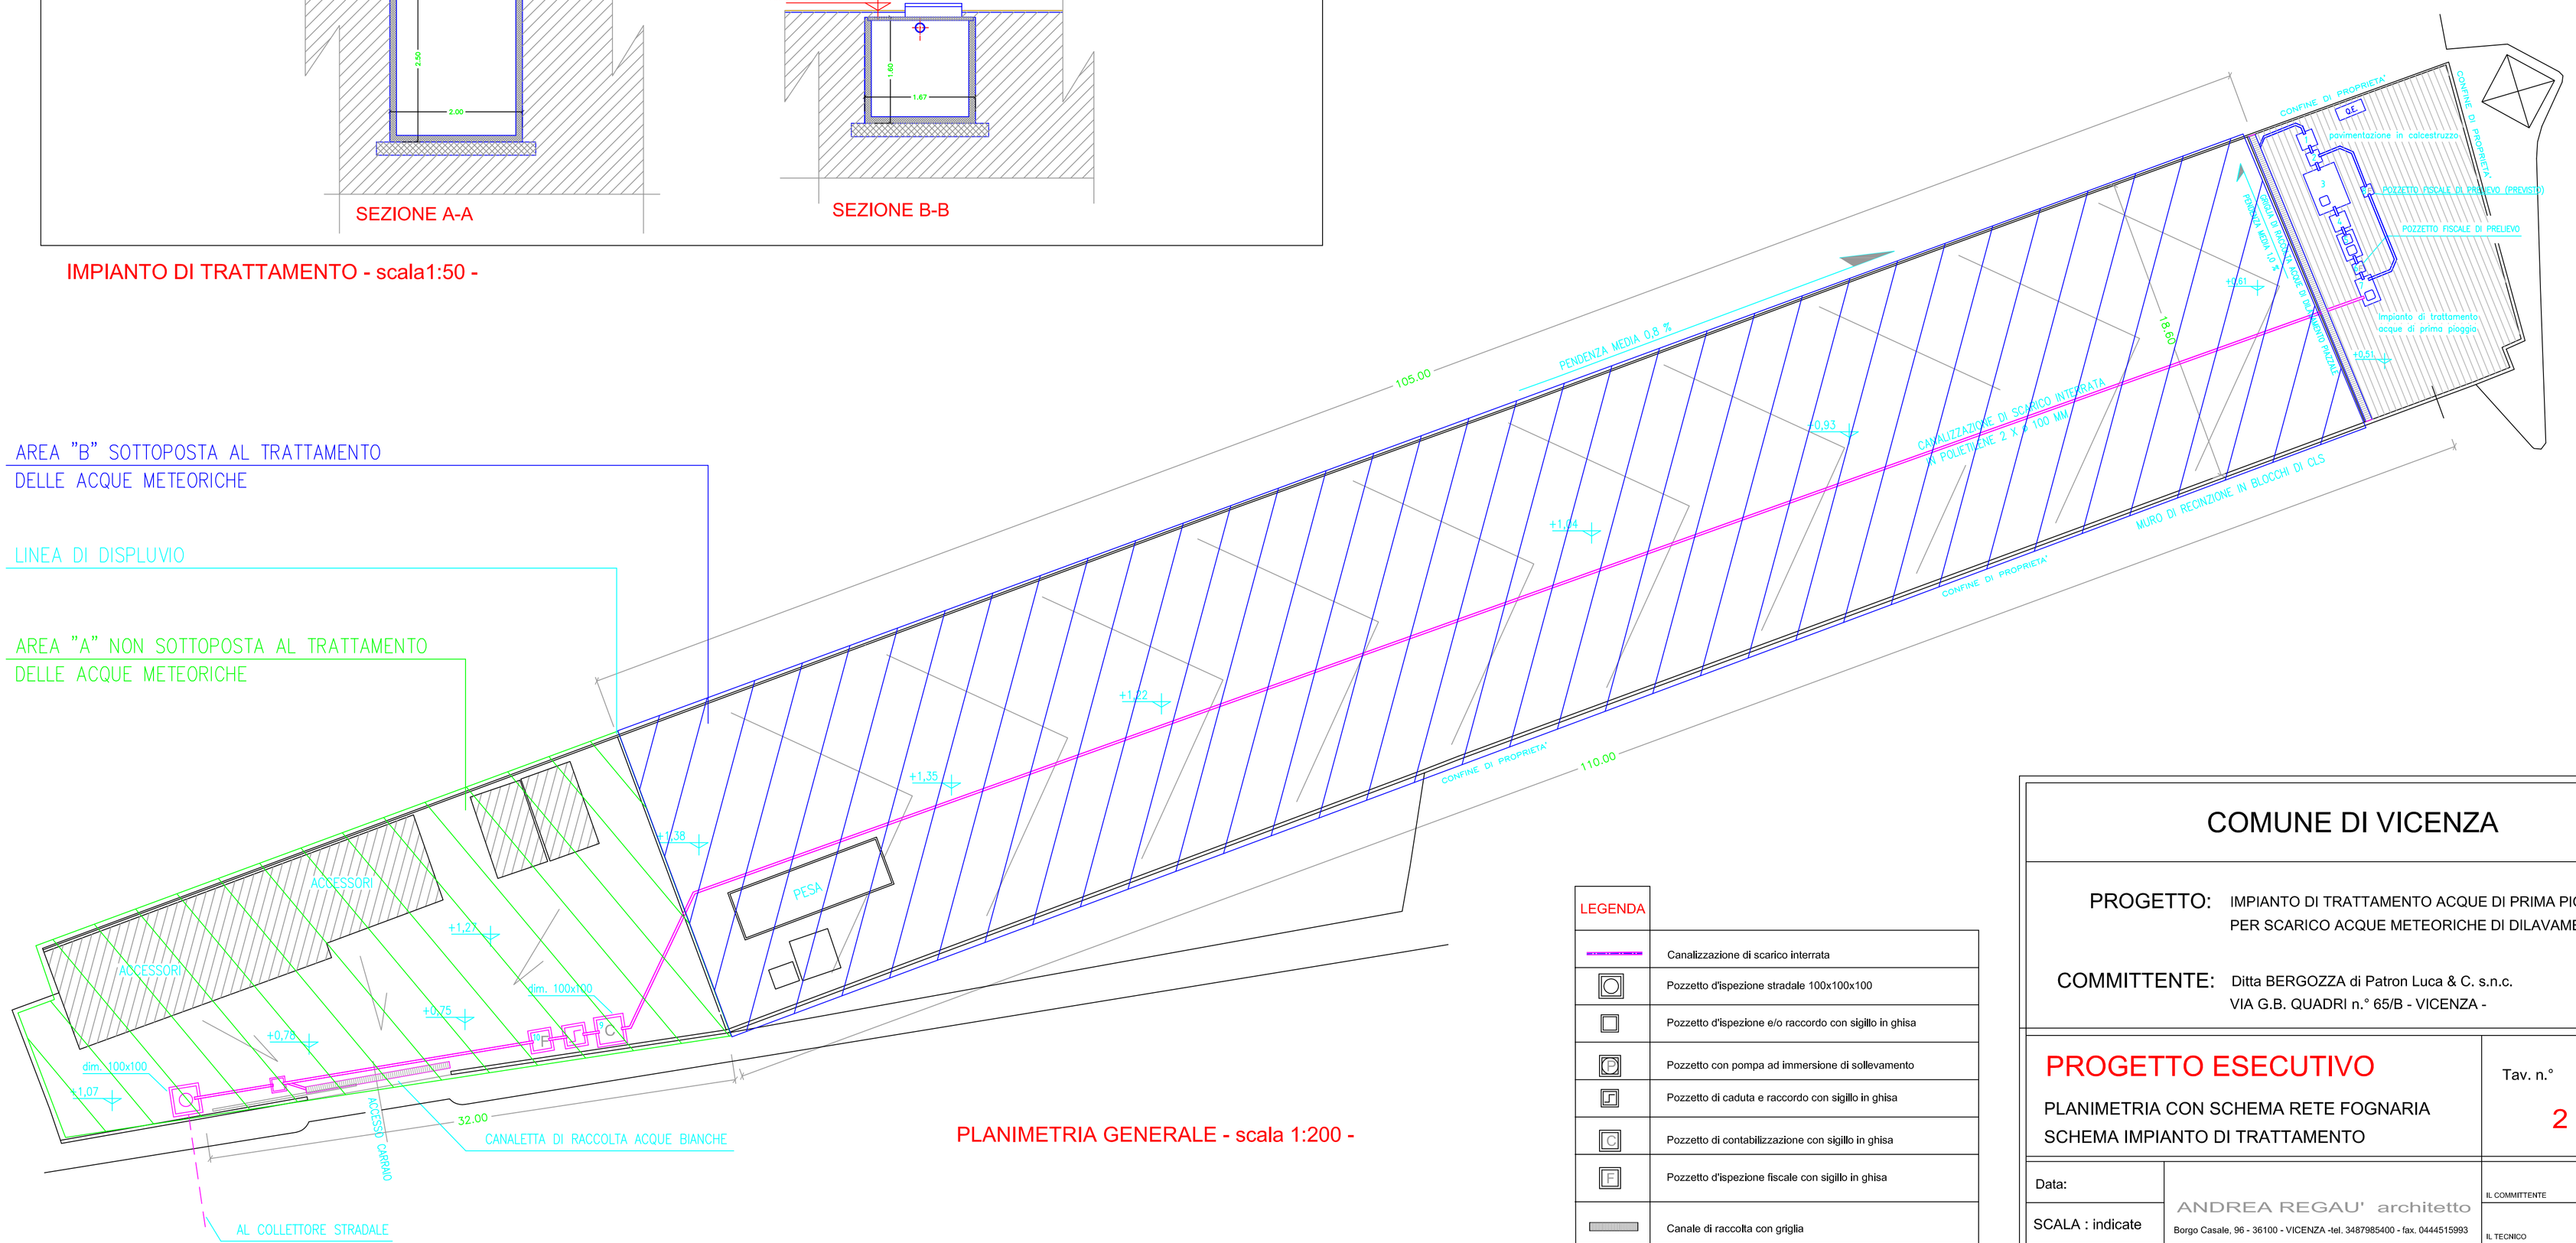

PLANIMETRIA GENERALE - scala 1:200 -

LEGENDA	
	Canalizzazione di scarico interrata
	Pozzetto d'ispezione stradale 100x100x100
	Pozzetto d'ispezione e/o raccordo con sigillo in ghisa
P	Pozzetto con pompa ad immersione di sollevamento
	Pozzetto di caduta e raccordo con sigillo in ghisa
C	Pozzetto di contabilizzazione con sigillo in ghisa
F	Pozzetto d'ispezione fiscale con sigillo in ghisa
	Canale di raccolta con griglia
	pompe di rilancio con portata max 42 mc/ora (una di emergenza)

COMUNE DI VICENZA

PROGETTO: IMPIANTO DI TRATTAMENTO ACQUE DI PRIMA PIOGGIA PER SCARICO ACQUE METEORICHE DI DILAVAMENTO

COMMITTENTE: Ditta BERGOZZA di Patron Luca & C. s.n.c.
VIA G.B. QUADRI n.° 65/B - VICENZA -

PROGETTO ESECUTIVO

PLANIMETRIA CON SCHEMA RETE FOGNARIA
SCHEMA IMPIANTO DI TRATTAMENTO

Tav. n.° 2

Data:

SCALA : indicate

ANDREA REGAU' architetto
Borgo Casale, 96 - 36100 - VICENZA -tel. 3487985400 - fax. 0444515993

IL COMMITTENTE

IL TECNICO

A termini di legge e' riservata la proprietà di questo disegno con divieto di riprodurlo o di renderlo noto, anche in parte, a terzi o a Ditte concorrenti senza autorizzazione scritta del progettista. Legge 633 artt. 9 e 99 del 22/04/1947.