

Comune di Monticello Conte Otto

Comune di Sandrigo




LEGENDA

- AMBITO DI PERTINENZA
- LIMITE FASCIA DI RISPETTO DELL'AUTOSTRADA
- LIMITE DELL'AREA DEMANIALE
- LIMITE FASCIA DI RISPETTO DI ML. 5,00 DALL'AREA DEMANIALE
- CONFINI TRA COMUNI
- RECINZIONE
- AREA A PRATO IN PARTE VASCA DI LAMINAZIONE - mq. 2.184
- AREA VERDE A PRATO LIVELLATA QUALE VASCA DI LAMINAZIONE IN ATTESA DELLO SCARICO NEL FOSSO - mq. 1.854
- AREA A FONDO GHIAIOSO PER OCCASIONALI MANOVRE DI INVERSIONE DI MARCIA mq. 1.646
- AREA ADIBITA A DEPOSITO ATTREZZATURE TECNOLOGICHE, ATTREZZATURE EDILI, MATERIALE NECESSARIO PER OPERE EDILI DI URBANIZZAZIONE E STRADALI, BOX MOBILI PER USO CANTIERI (materiale non inquinante)
- PARCHEGGIO MEZZI mq. 700
- AREA MESSA IN RISERVA DEI RIFIUTI NON PERICOLOSI - MURI E PAVIMENTO IN CALCESTRUZZO
- AREA DEPOSITO E RECUPERO RIFIUTI NON PERICOLOSI IN ATTESA DI ANALISI mq. 1.865
- NUOVO FABBRICATO USO MAGAZZINO, RICOVERO MEZZI E OFFICINA MANUTENZIONE ORDINARIA
- BARRIERA VERDE (piante alto fusto e cespugli)
- BARRIERA VERDE (cespugli)
- CANALE TOMBINATO
- ARGINELLO CONTENIMENTO ACQUE METEORICHE IN ASFALTO
- SITO PRODUTTIVO DELLA STESSA DITTA IN COMUNE DI MONTICELLO CONTE OTTO
- IMPIANTO MOBILE DI RECUPERO RIFIUTI NON PERICOLOSI
- (M2) INERTI CQR (ex mps)
- (M3) SOTTOPRODOTTI (di cui art 184 bis D.Lvo 152/2006) IN DEPOSITO TEMPORANEO
- AREA MESSA IN RISERVA, TRATTAMENTO E RECUPERO RIFIUTI
- (A) TERRE E ROCCE DA SCAVO (a matrice terra)
- (B) TERRE E ROCCE DA SCAVO (a matrice ghiaiosa)
- (C) CONGLOMERATO BITUMINOSO
- (D) INERTI DA DEMOLIZIONE
- (M1) RIFIUTI IN ATTESA DI ANALISI

Intervento nella fascia di rispetto autostradale in conformità ai dettami della Circolare del Ministero dei Lavori Pubblici 30 dicembre 1970 n. 5980 "Istruzioni sulle distanze da osservare nell'edificazione a protezione del nastro stradale"

Schema di impianto Siepe Arborata Autoctona

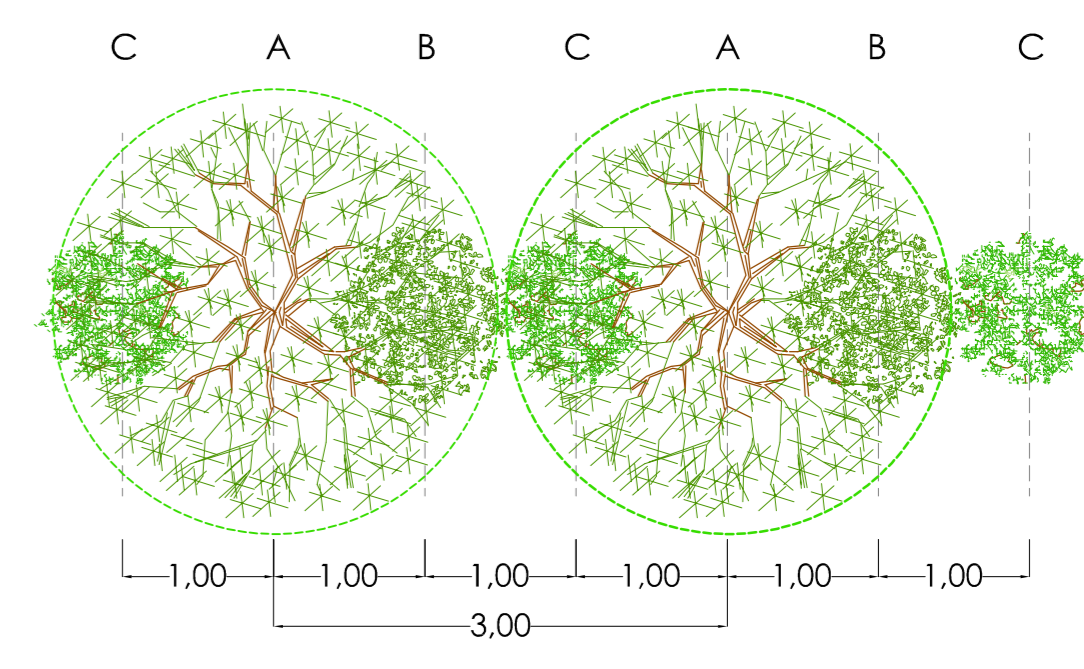


A ACER CAMPESTRE (Acero campestre)



B LIGUSTRUM (Ligustro)



C VIBURNUM LANTANA (Lantana)

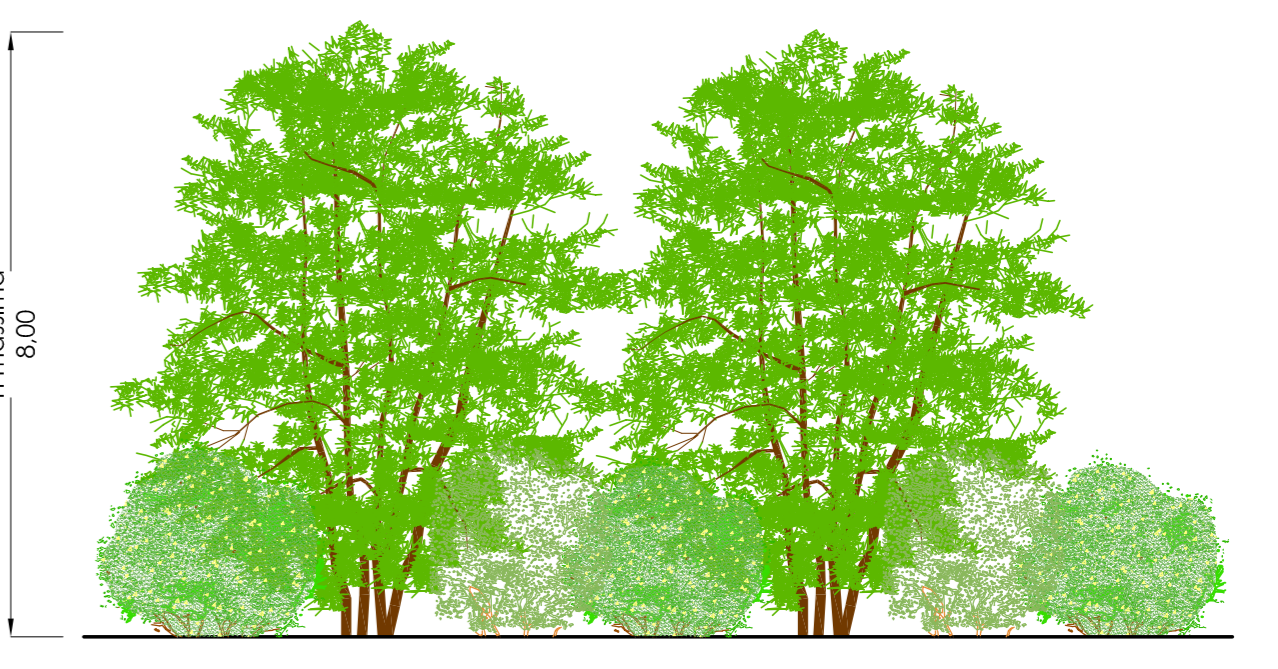

PROSPETTO BARRIERA FRONTANTE AUTOSTRADA

PARTICOLARI BARRIERA VERDE - scala 1:50

PLANIMETRIA DI PROGETTO - scala 1:250

COMUNE DI SANDRIGO  
PROVINCIA DI VICENZA

Oggetto  
PROGETTO DI MIGLIORAMENTO E RIQUALIFICAZIONE AMBIENTALE DI UN SITO USO DEPOSITO MATERIALI EDILI E INSTALLAZIONE IMPIANTO RECUPERO RIFIUTI NON PERICOLOSI (INERTI) A SERVIZIO DELLA DITTA D.C.B. SOLE ASFALTI s.r.l.

Titolo elaborato  
PLANIMETRIA NUOVA SISTEMAZIONE

Committente D.C.B. Sole Asfalti s.r.l. Progettista Arch. Matteo Borgo

Scala: varie Data: 30.09.2014 Foglio: 3

STUDIO BORGO PROGETTAZIONI  
dott. Domenico Borgo arch. Matteo Borgo

15010 Campese di Brno - (PD) - Via Vaghi 17 - Tel. 049 907822 - Fax. 049 9439252 - Email: studioborgo@studiosborgo.com