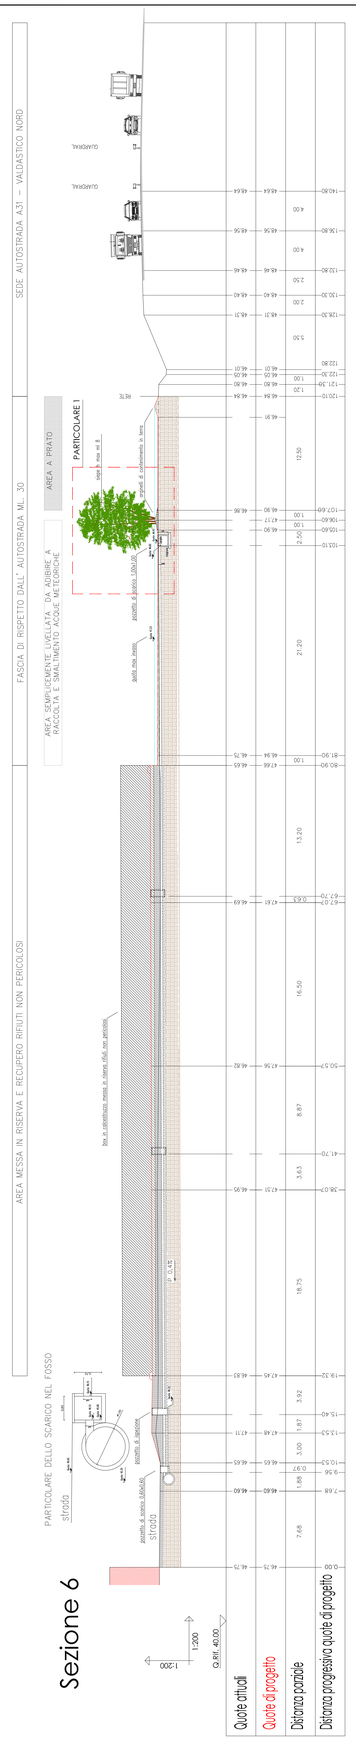

Sezione 1

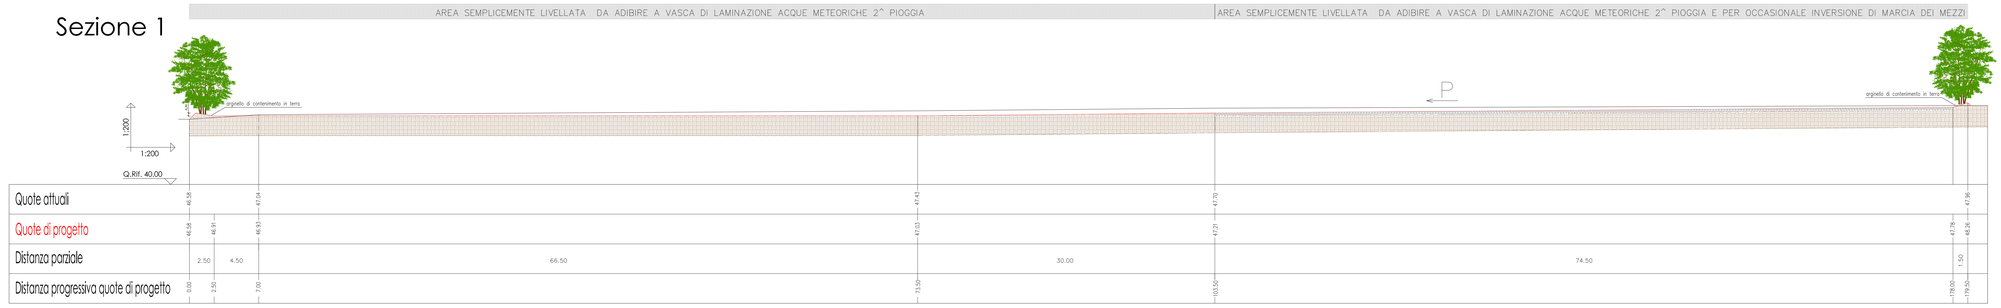

Sezione 2

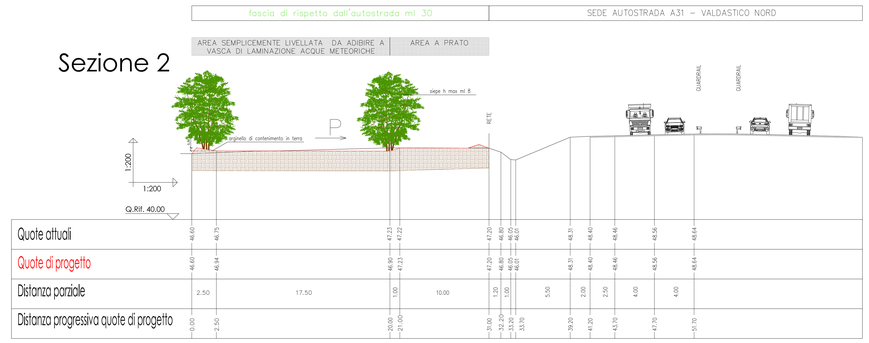

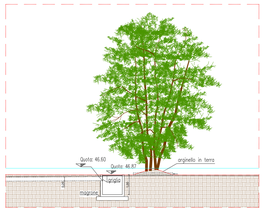

PARTICOLARE 1
SCALA 1:100

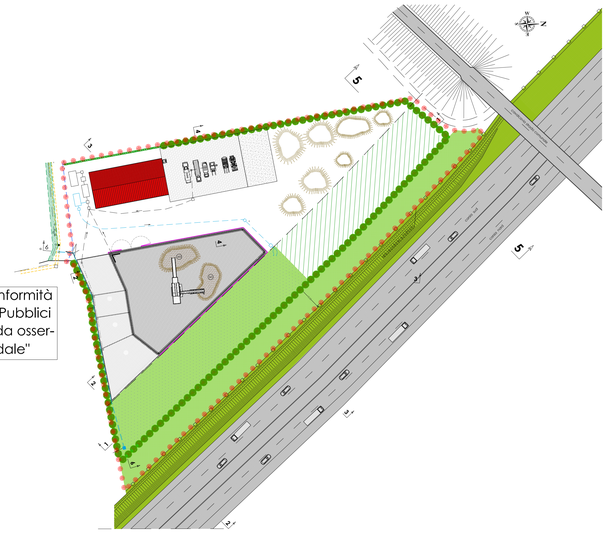

Intervento nella fascia di rispetto austradale in conformità ai dettami della Circolare del Ministero dei Lavori Pubblici 30 dicembre 1970 n. 5980 "istruzioni sulle distanze da osservare nell'edificazione a protezione del nastro stradale"

Sezione 3

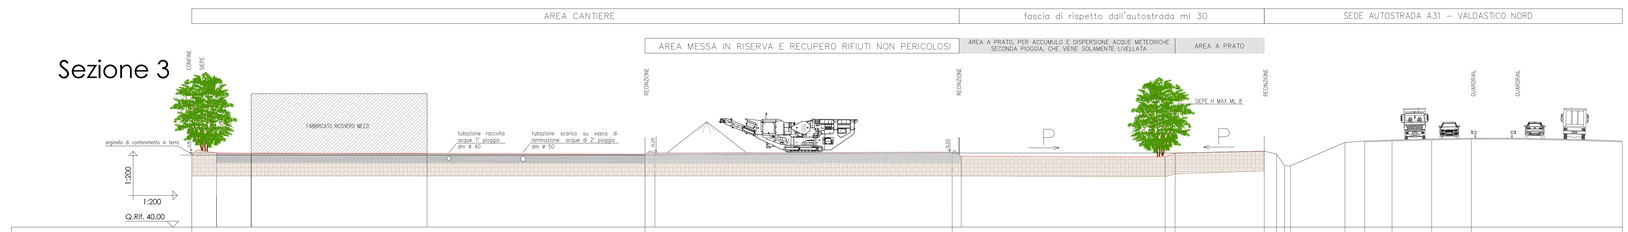

Sezione 4

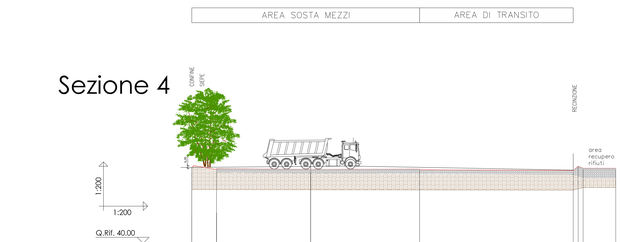

Sezione 5

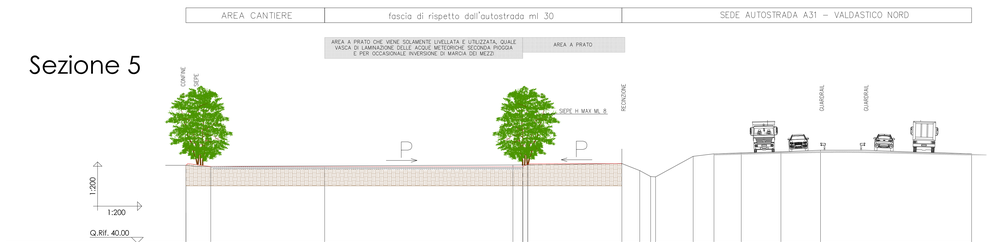

COMUNE DI SANDRIGO

PROVINCIA DI VICENZA

Oggetto

PROGETTO DI MIGLIORAMENTO E RIQUALIFICAZIONE AMBIENTALE DI UN SITO USO DEPOSITO MATERIALI EDILI E INSTALLAZIONE IMPIANTO RECUPERO RIFIUTI NON PERICOLOSI (INERTI) A SERVIZIO DELLA DITTA D.C.B. SOLE ASFALTI s.r.l.

Titolo elaborato

SEZIONI

Committente

D.C.B. Sole Asfalti s.r.l.

Progettista

Arch. Matteo Borgo

Scala: 1:200

File: tav.6.vwx(x)_1.4(1)

Data : 30.09.2014

Rev:

Elab. n° 6

STUDIO BORGO PROGETTAZIONI
dott. Domenico Borgo arch. Matteo Borgo
35010 Carmignano di Brenta (PD) Via Vegri 17 - Tel. 049 5957822 - Fax. 049 9439252 Email: studio@borgoprogettazioni.it

STUDIO BORGO PROGETTAZIONI dott. Domenico Borgo arch. Matteo Borgo

A norma di legge è vietata la riproduzione e l'utilizzo anche parziale del presente elaborato in assenza dell'autorizzazione dei progettisti. All rights reserved.