




sezione A-A

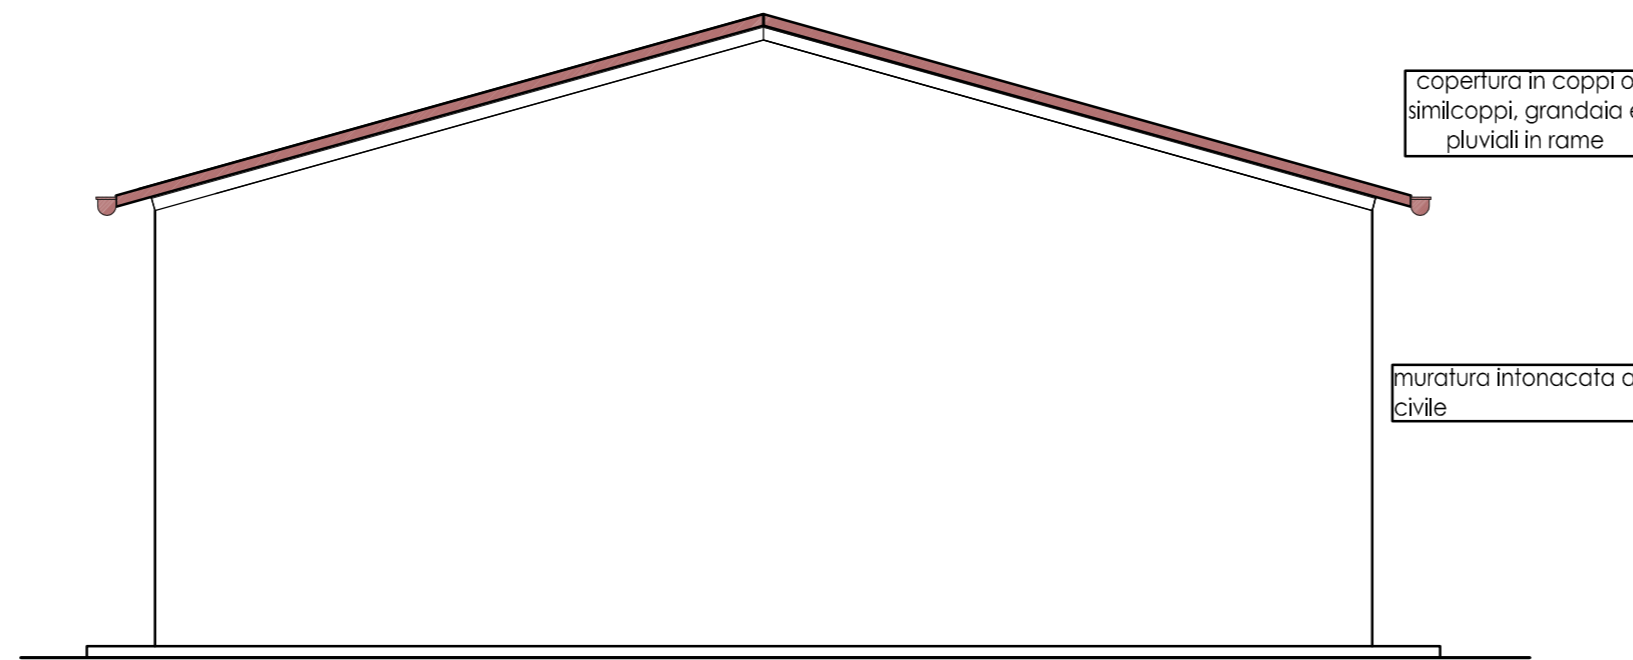


prospetto sud

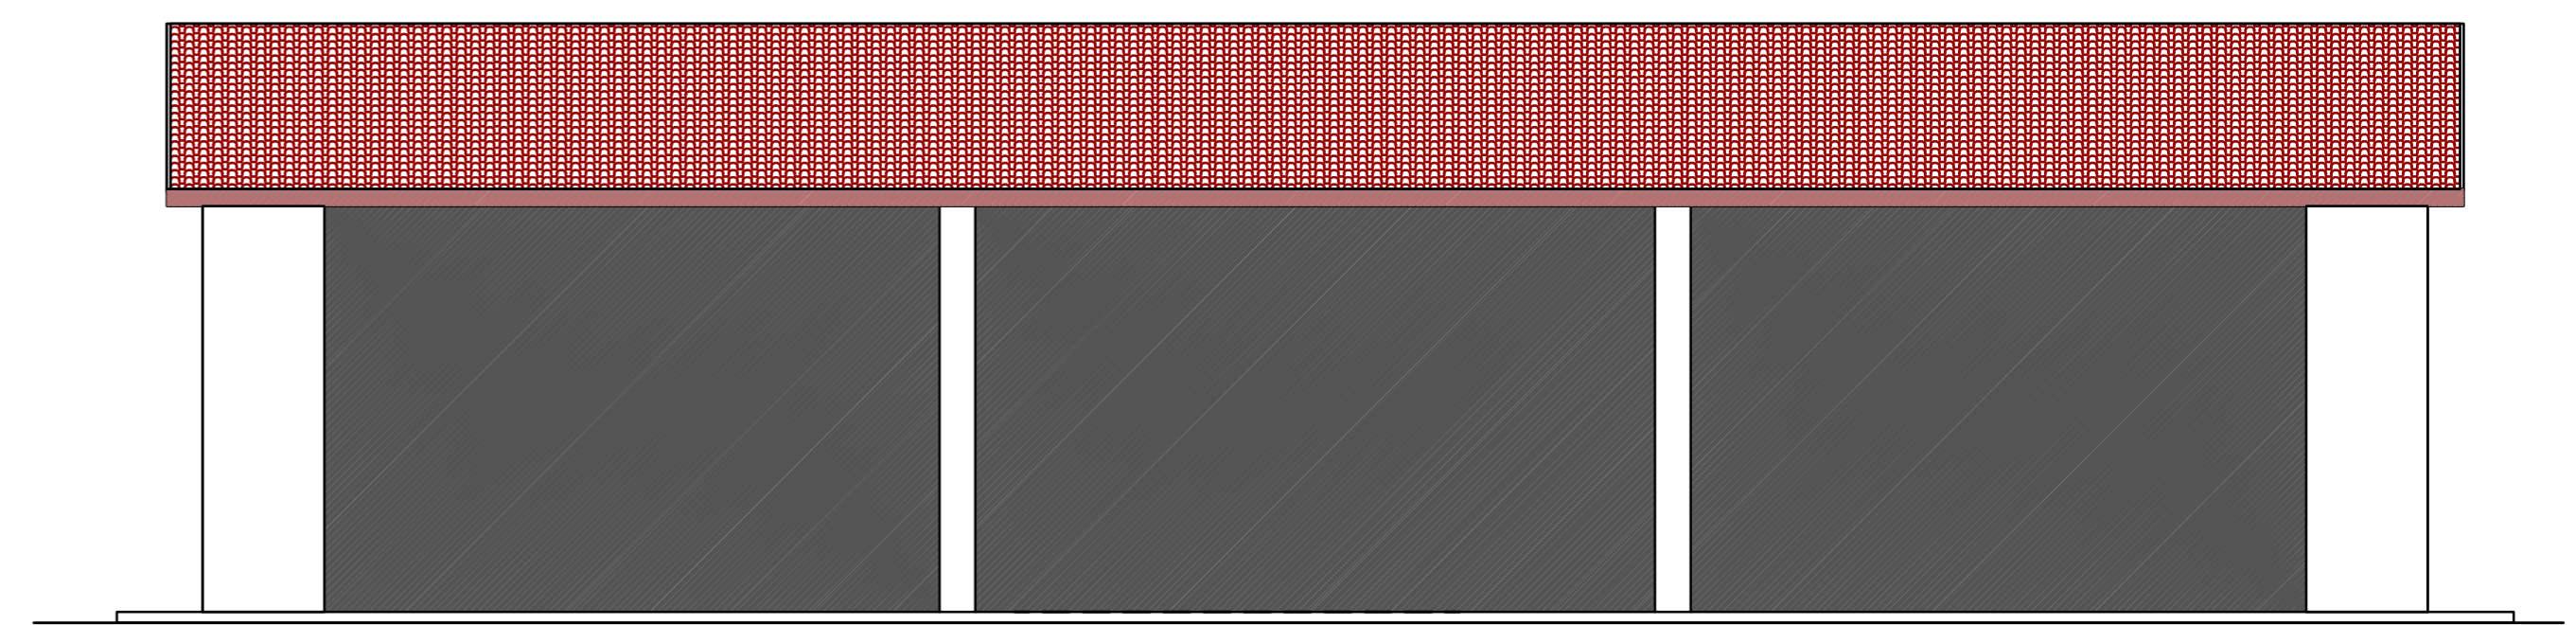


prospetto est

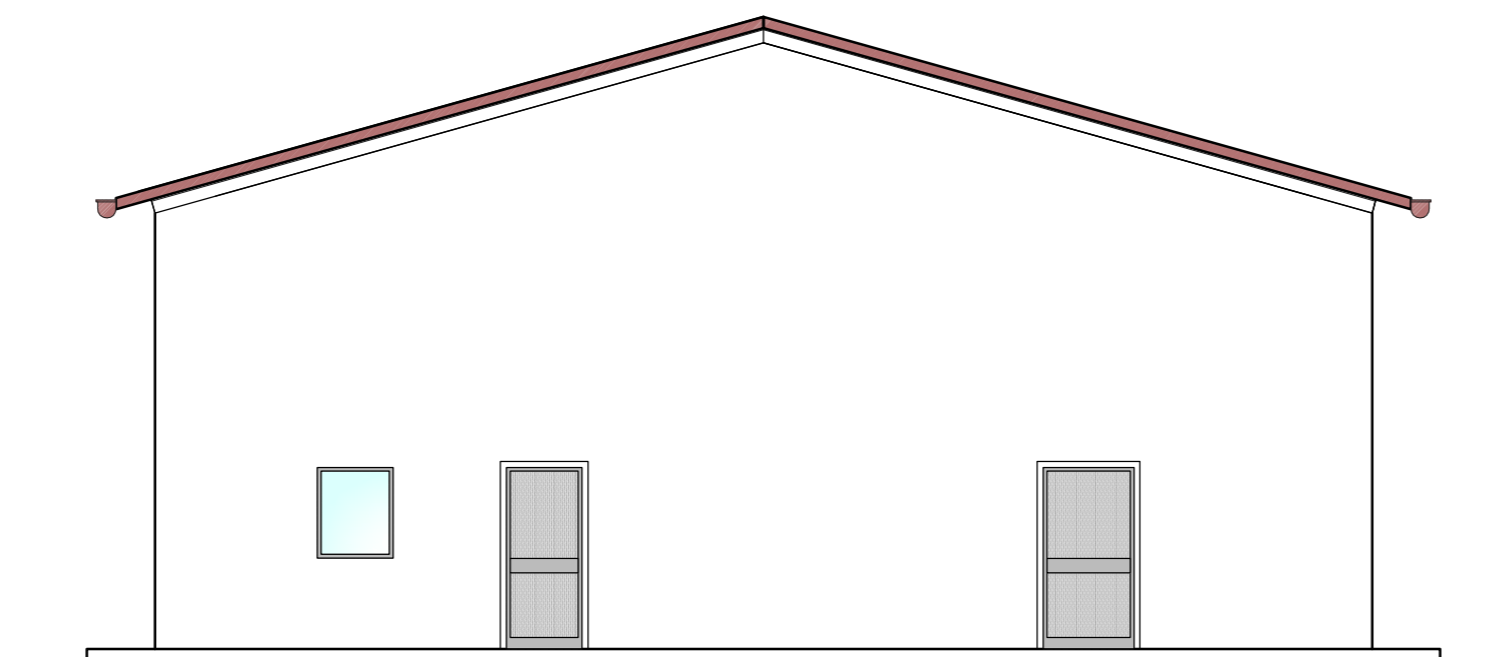


prospetto nord

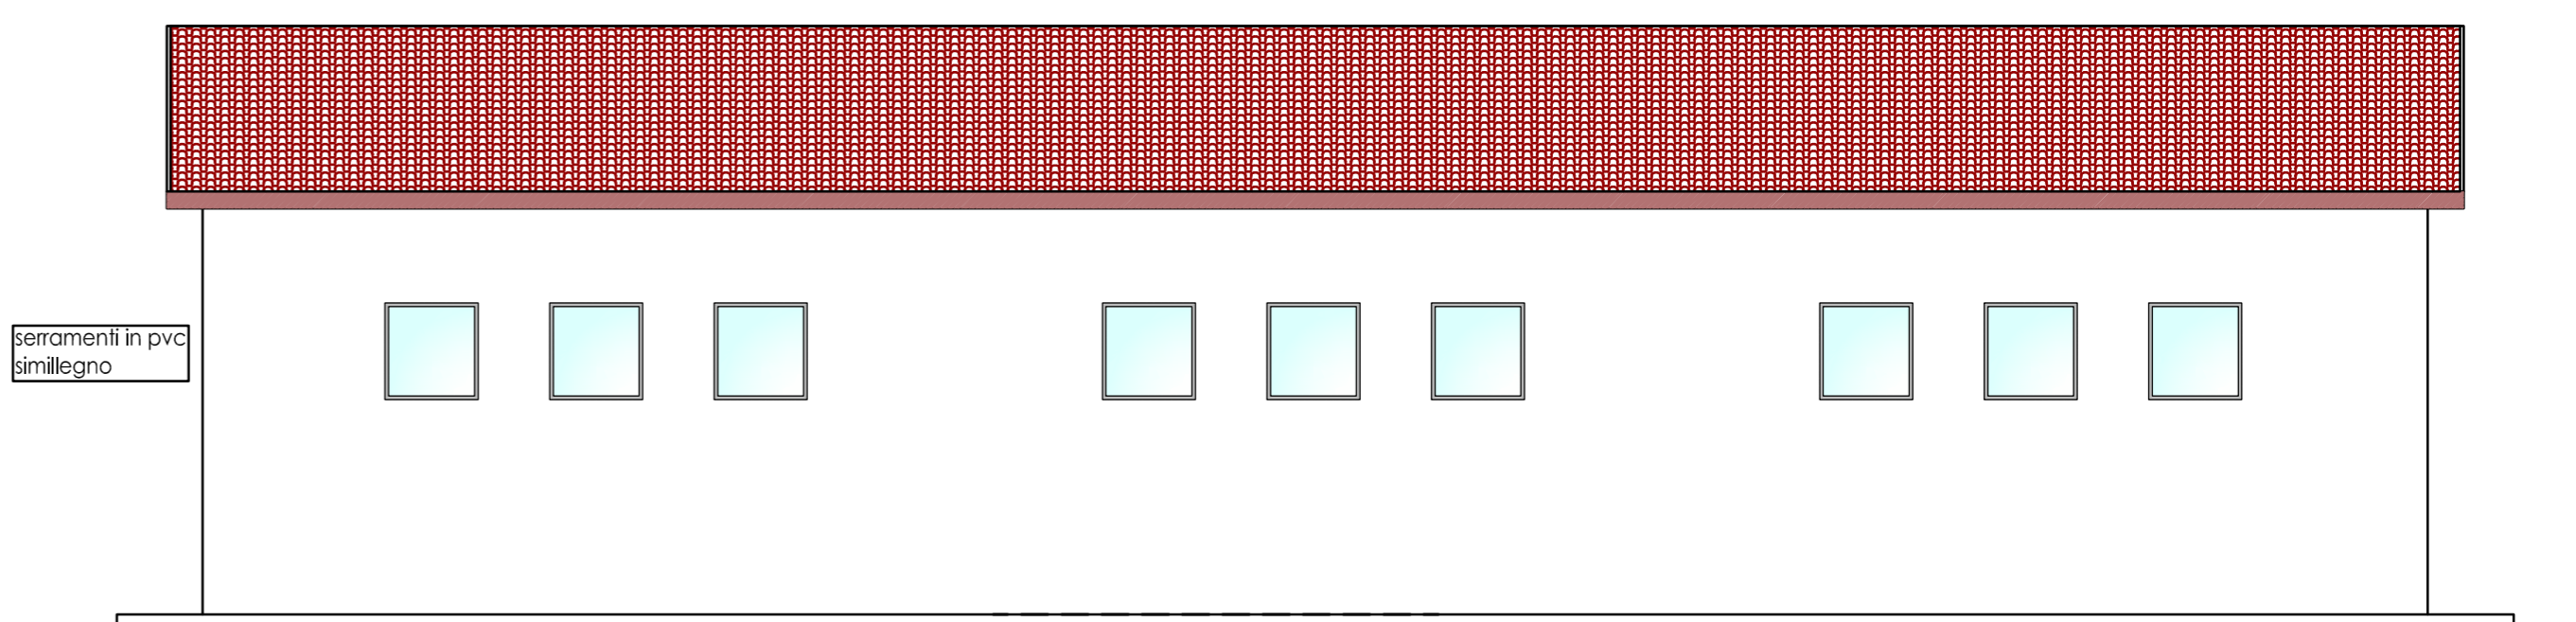


prospetto ovest

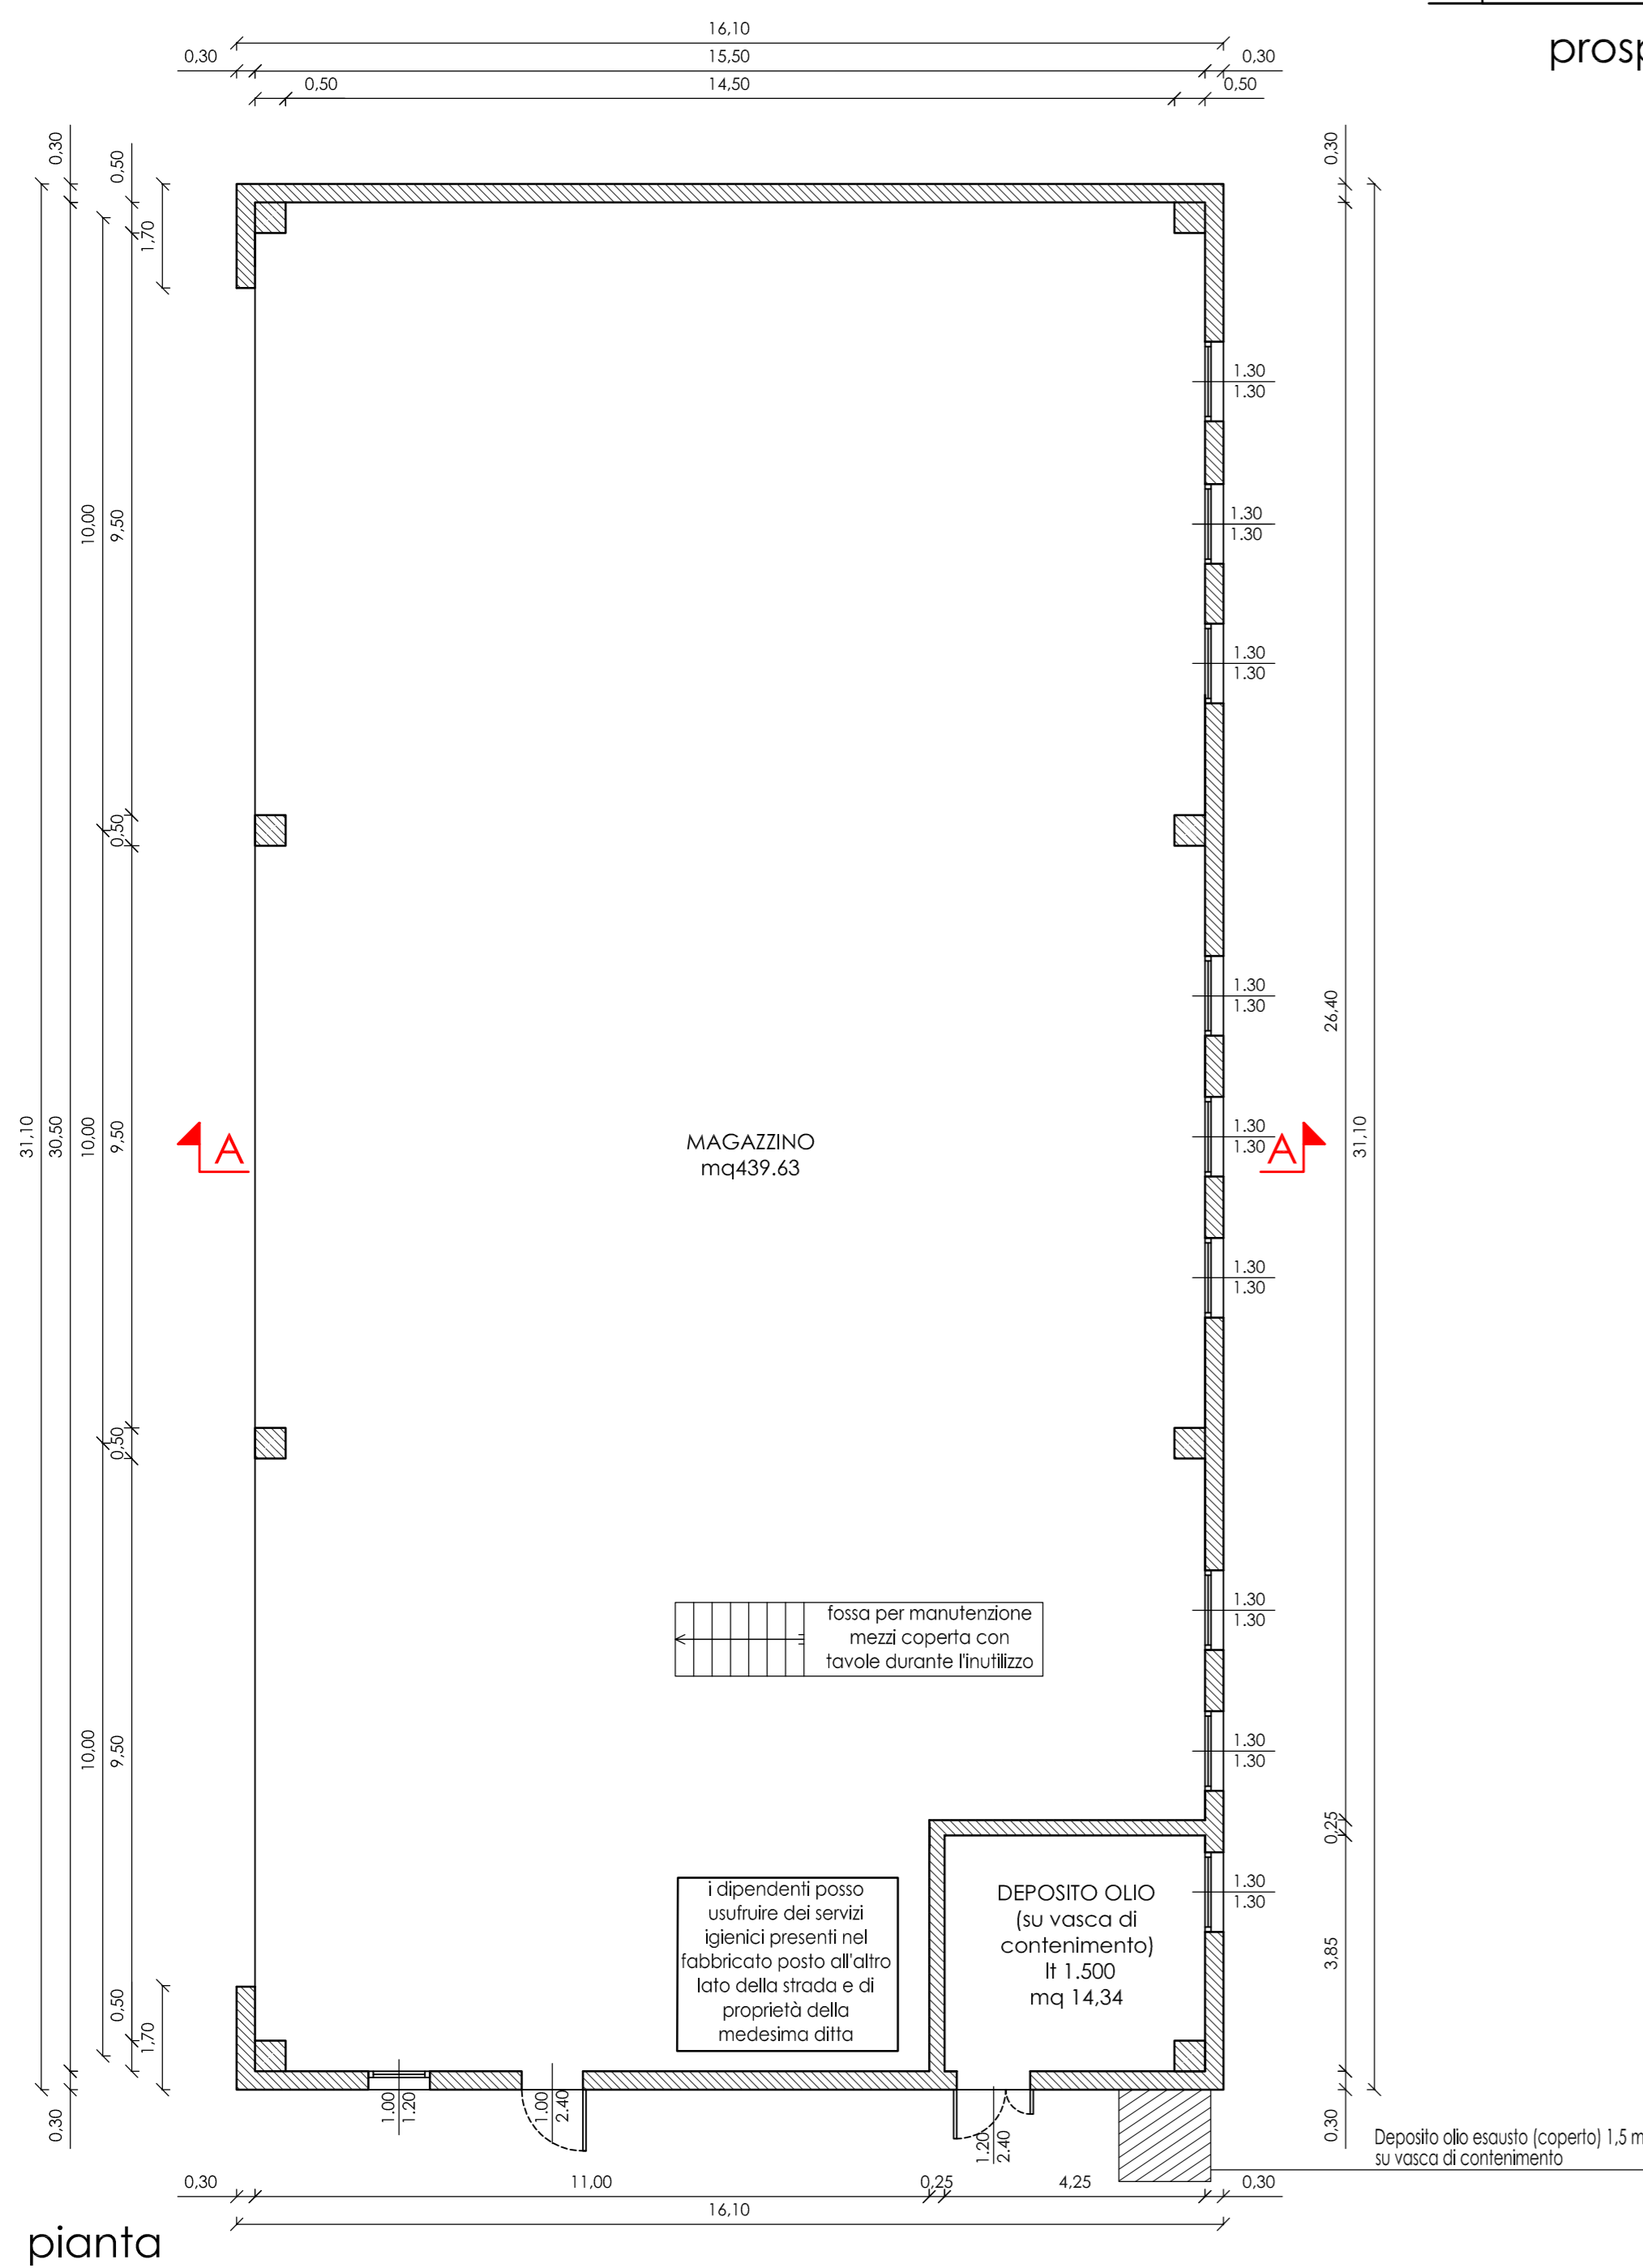

pianta

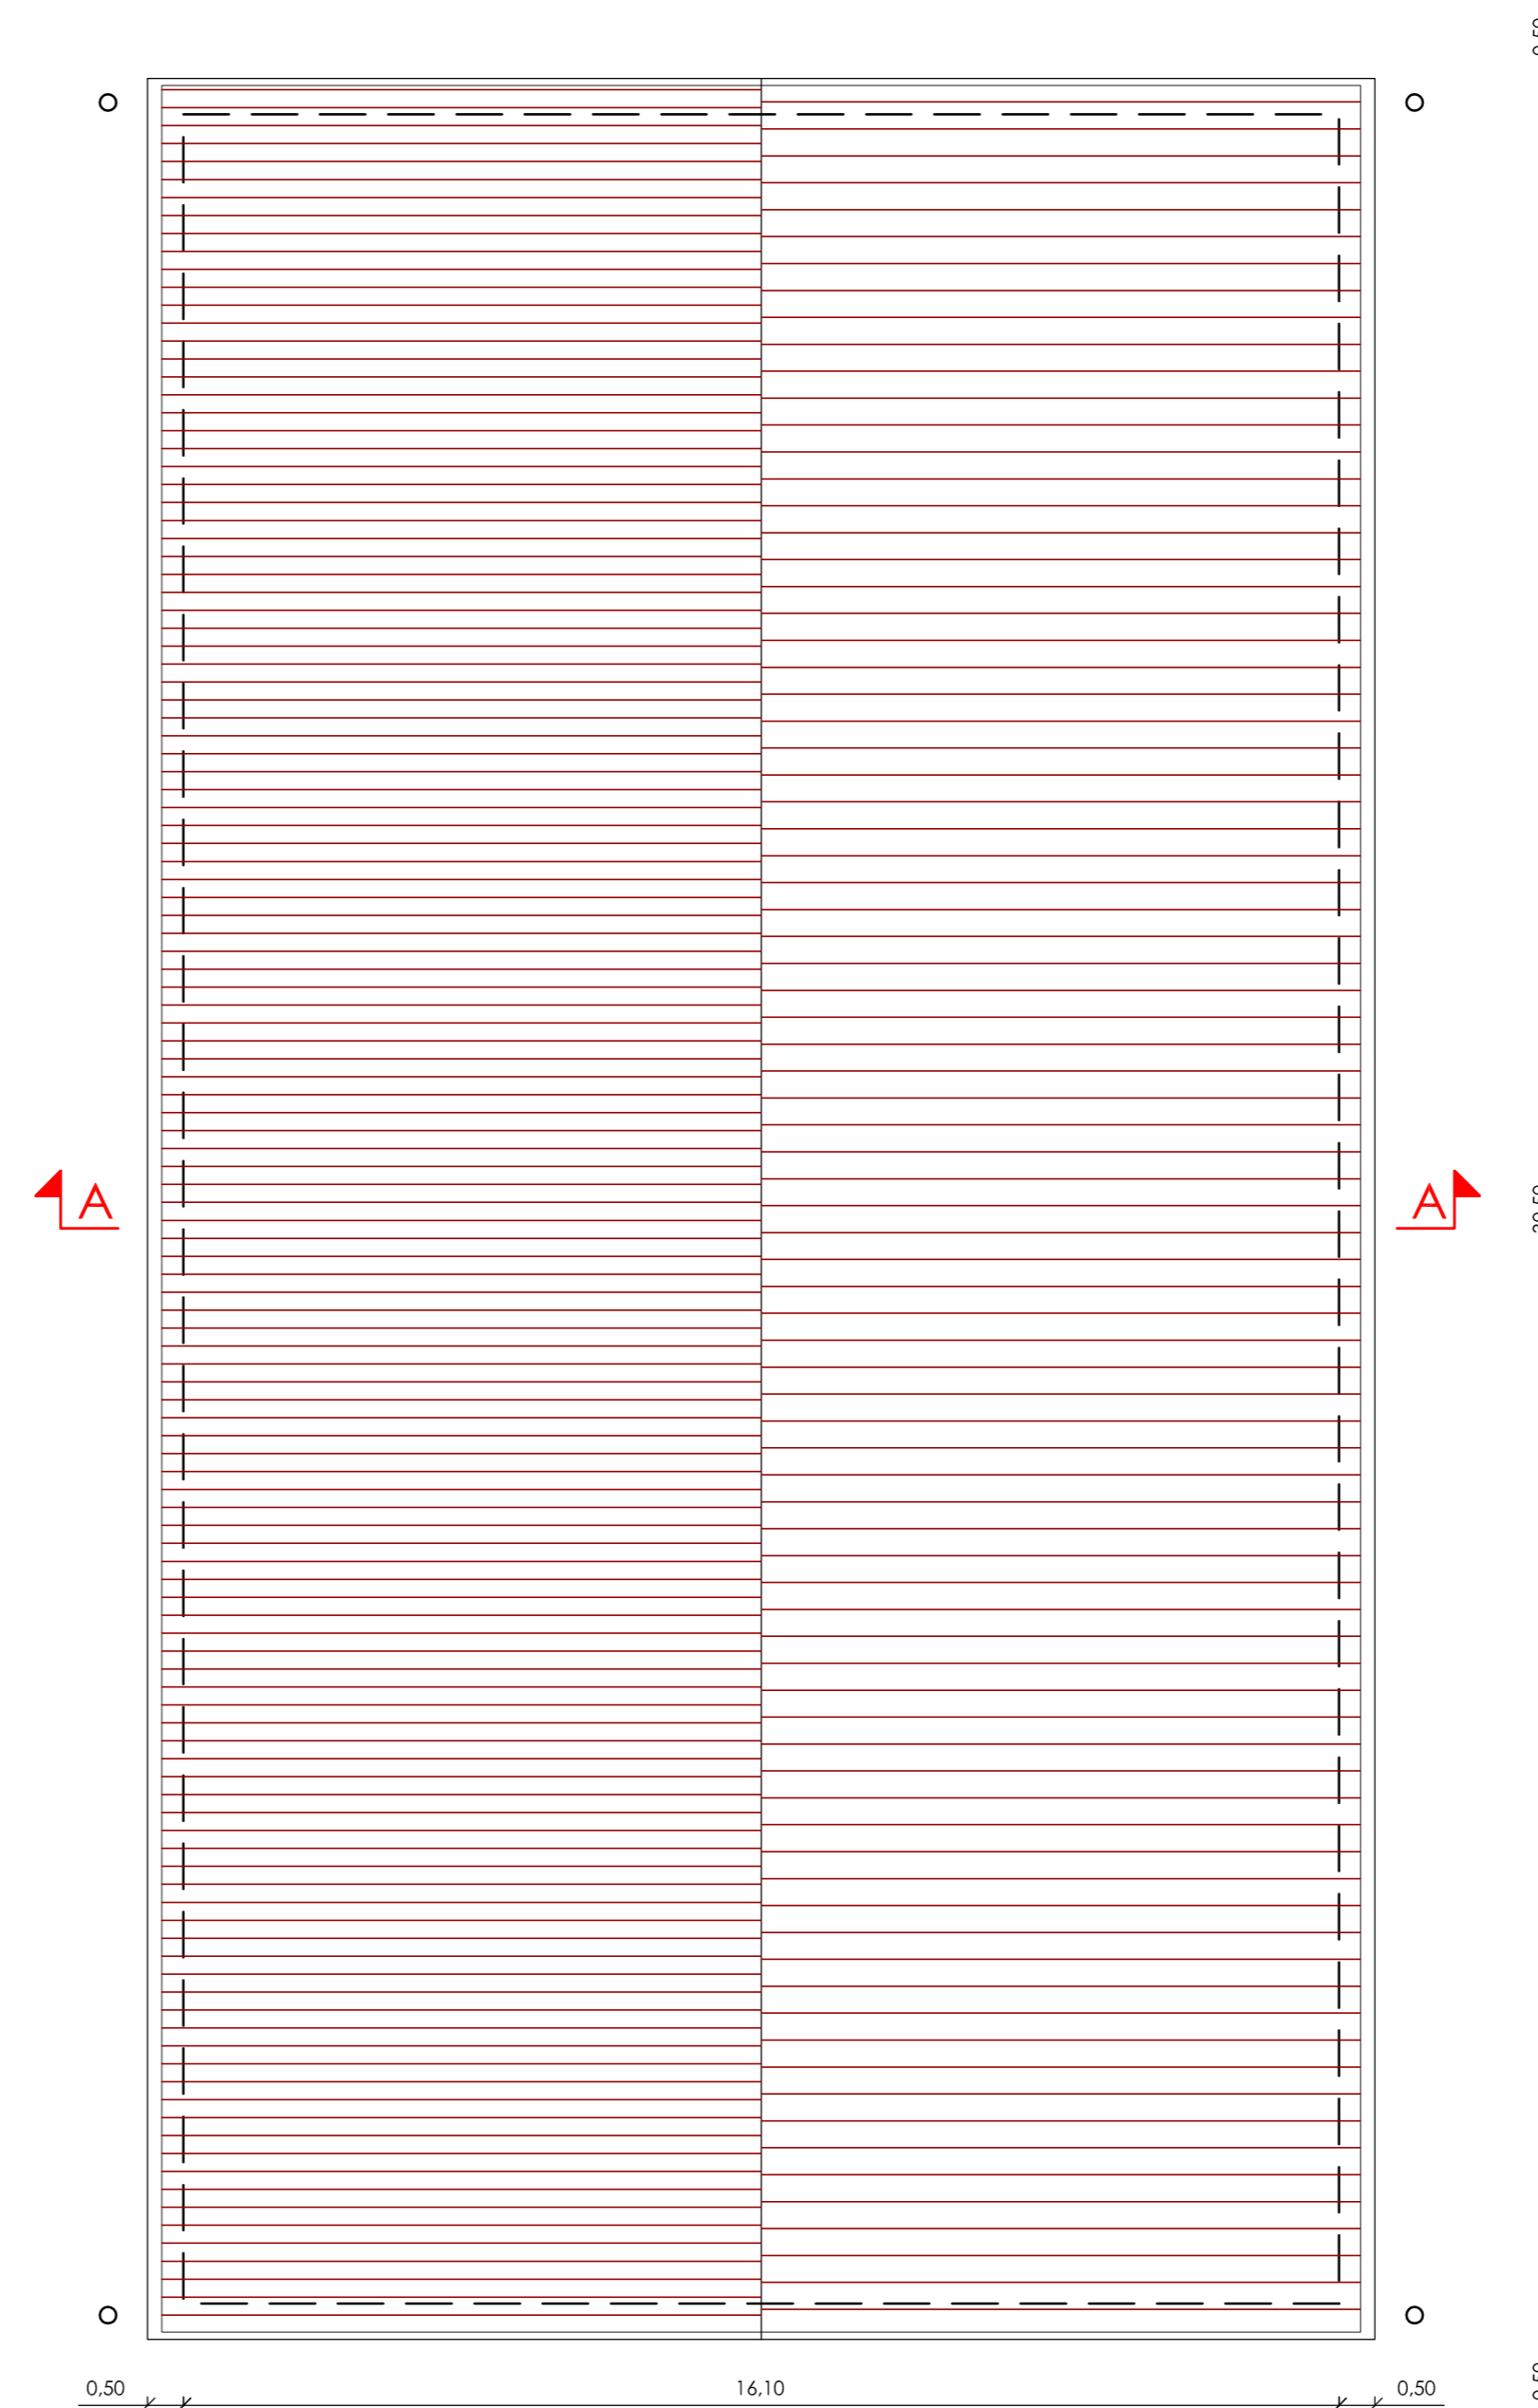

pianta copertura
o scarico in superficie delle acque bianche

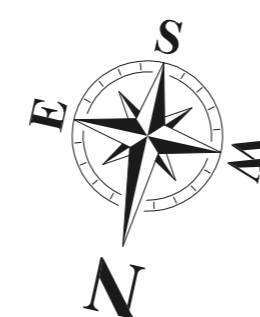

COMUNE DI SANDRIGO

PROVINCIA DI VICENZA

Oggetto

PROGETTO DI MIGLIORAMENTO E RIQUALIFICAZIONE AMBIENTALE DI UN SITO USO DEPOSITO MATERIALI EDILI E INSTALLAZIONE IMPIANTO RECUPERO RIFIUTI NON PERICOLOSI (INERTI) A SERVIZIO DELLA DITTA D.C.B. SOLE ASFALTI s.r.l.

Titolo elaborato

FABBRICATO USO MAGAZZINO-GARAGE, OFFICINA PICCOLA MANUTENZIONE, DEPOSITO OLII

Committente

D.C.B. Sole Asfalti s.r.l.

Progettista

Arch. Matteo Borgo

Scala: 1:200

Data: 30.09.2014

File: kv7_fabbricato_14001

Rev:

Elab. n°

7

STUDIO BORG PROGETTAZIONI
dott. Domenico Borgo arch. Matteo Borgo

35010 Camignano di Brenta (PD) - Via Vegri 17 - Tel. 049 5957822 - Fax. 049 9439252 - Email: studio@borgoprogettazioni.it