


Tab. 3 : Quantitativi ed attività

Codice CER	descrizione	Stato fisico	Quantitativi in ingresso max per giorno-ton/ogg	Area a disposizione mq	Quantitativi max in stoccaggio in ton	Quantitativi max in ton/ogg	Quantitativi max annui in ton	Attività prevista
010438 010410 010413 170101 170102 170103 170107 170202 170508 170802 170904 200301	Rifiuti costanti di inerti	solido	1000	200	600	400	30.000	RS
170302	Miscela bituminosa diversa da quelle di cui alla voce 17.03.011 - Conglomerato bituminoso	solido	10	15	30	/	500	R 13
170504 - 200202	Terre e rocce - A	solido	100	50	75	100	10.000	RS
170504 - 200202	Terre e rocce - B	solido	100	50	75	100	10.000	RS
<b>totali</b>			<b>1.210</b>		<b>780</b>	<b>400*</b>	<b>50.500</b>	

\* valore massimo della colonna

LEGENDA:

- 1 vasca di carico
  - 2 vaglio
  - 3 frangifolte
  - 4 cassone raccolta ferro e misti
  - 5 pompa trattamento polveri
  - 6 deposito materiale in attesa prima della lavorazione
- PAVIMENTAZIONE:
- TELO HDPE
  - AREA C.A.
  - SOLO GHIAIONE
- PERCORSO ANDATA
- PERCORSO RITORNO
- stabilizzato
  - breccia
  - sabbia
  - sistemazione a rampa naturale
  - invaso
- linea ambito di zona con destinazione cavari/discarica
- linea ambito di intervento
- viabilità esistente interna alla zona cava
  - area con diversa quota
- P1 P2 piazzetto con pompa
- paZZetto di ispezione
- BP piazzetto con BY PASS
- paZZetto dissabbiatore/tilloleatore
- paZZetto per controllo acqua di falda con valvola controllo livello laghetto
- Zella S mc.40 paZZetto di raccolta prima pioggia capacità 40 mc. con VALVOLA DI NON RITORNO
- linea acque trattate
- linea seconda pioggia
- CONDOTTA DI SCARICO IN PRESSIONE CON INVIO A ROGGIA CAMOZZA IN TERRENI DI PROPRIETA' CONCESSIONE IDRALUICA N°160/2014

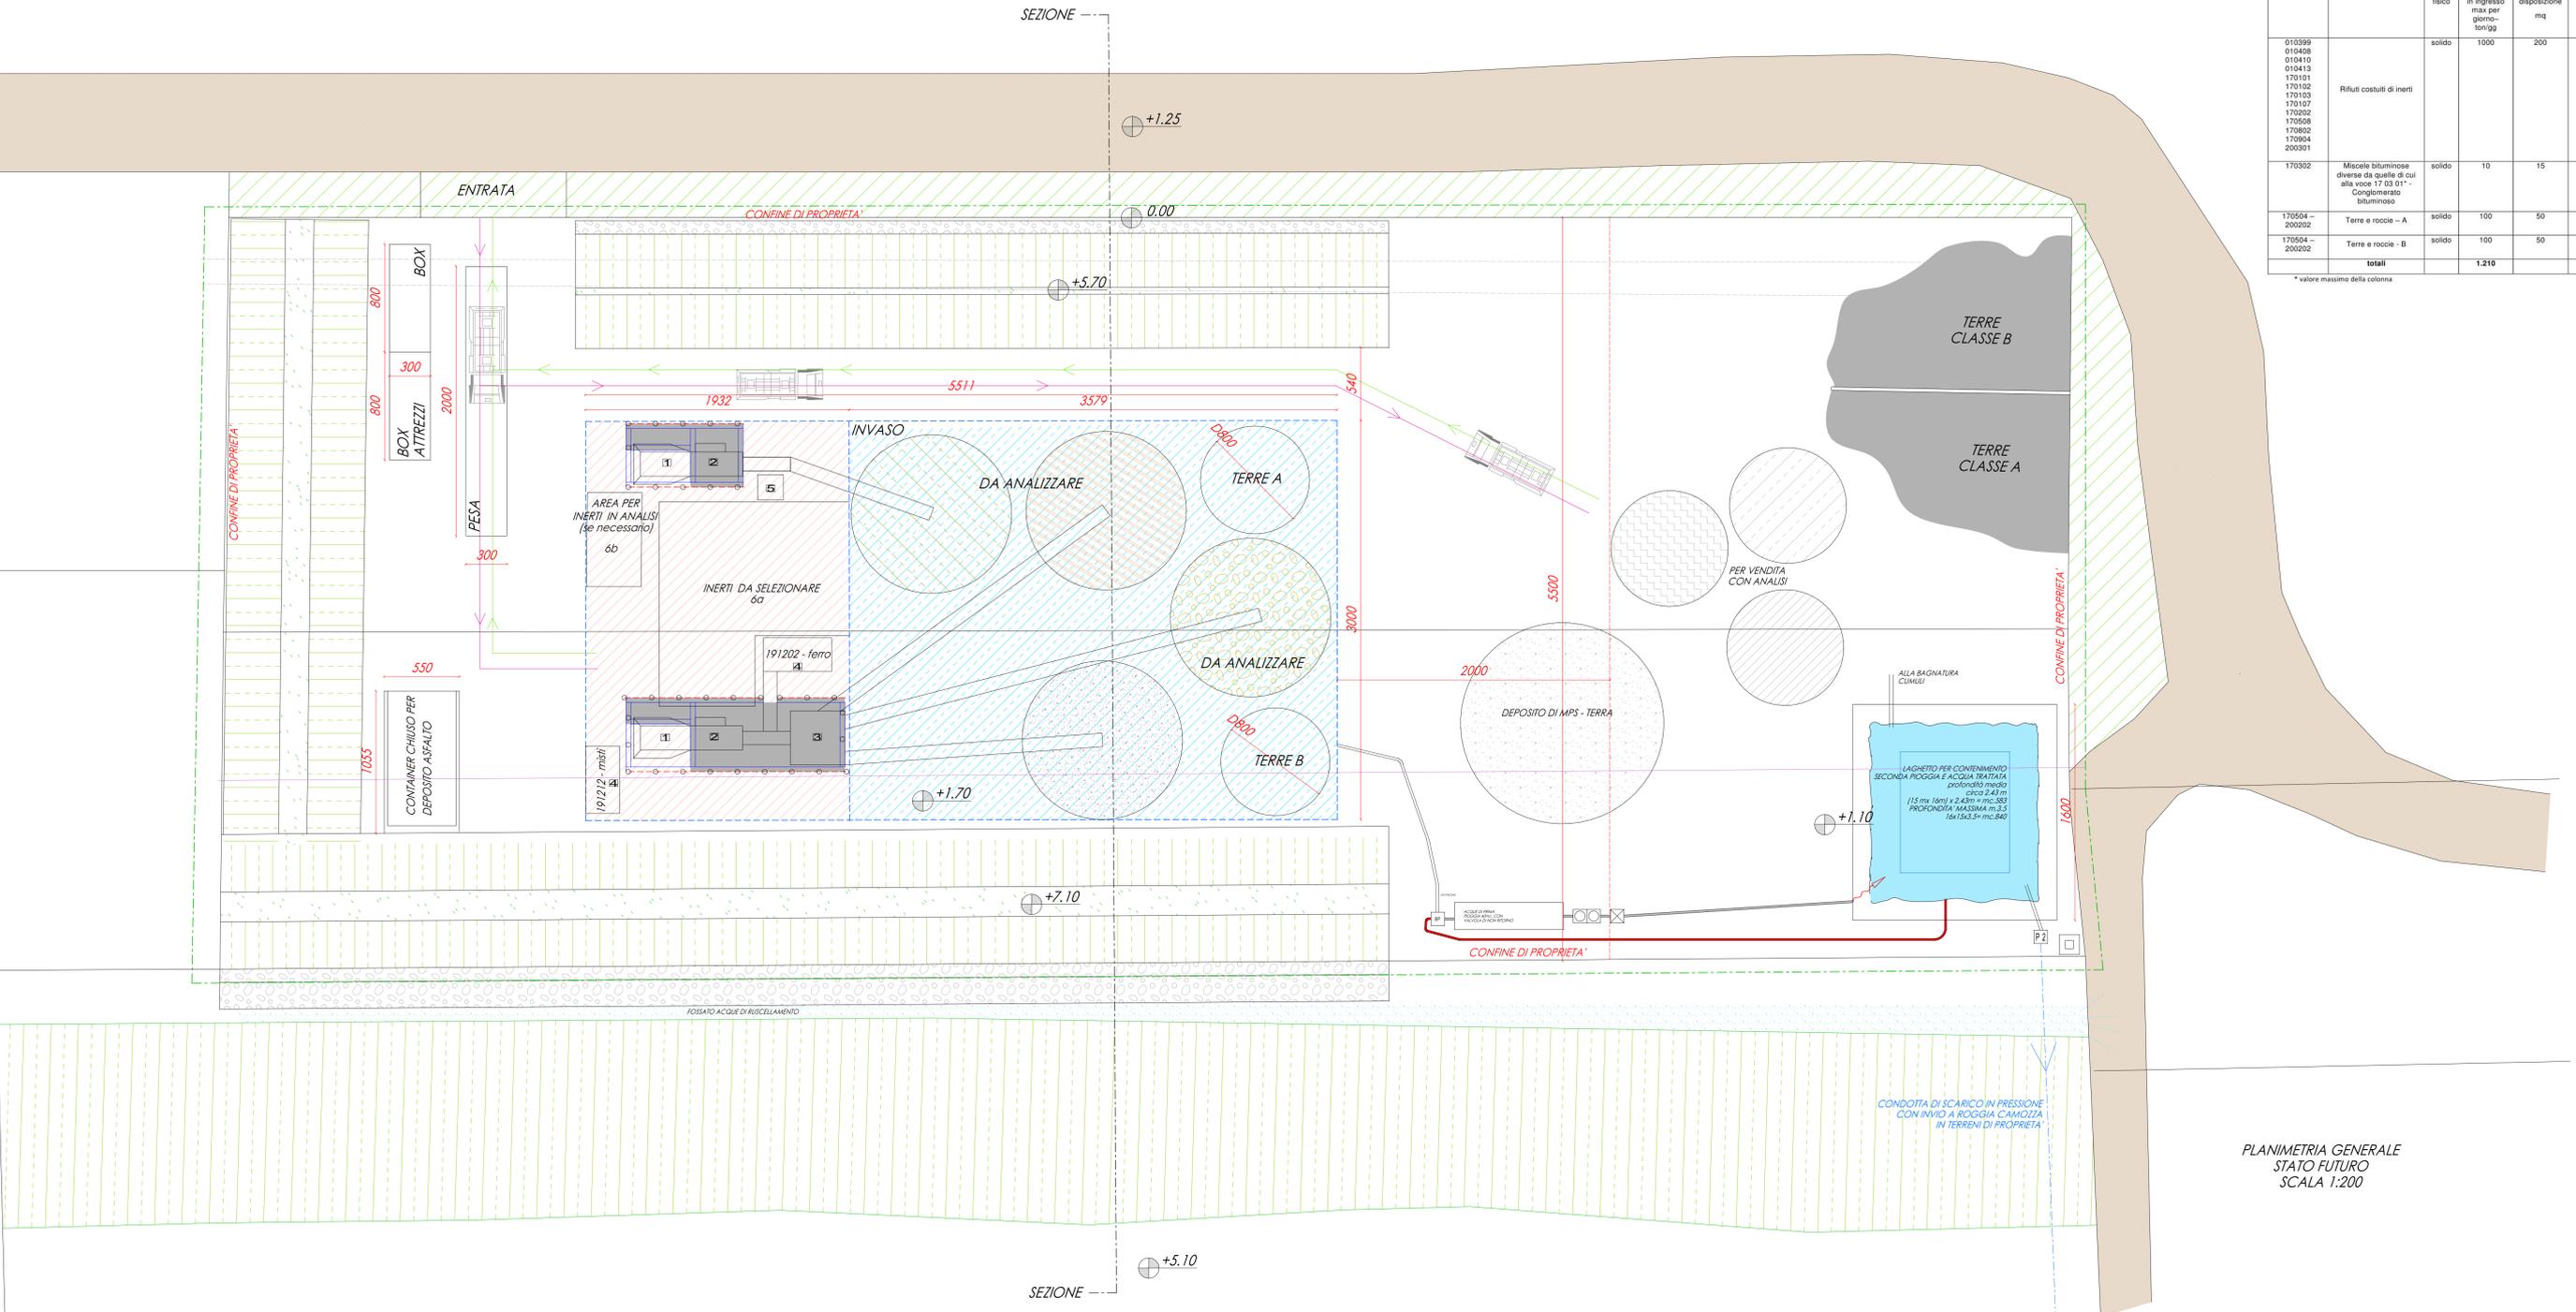

PLANIMETRIA GENERALE STATO FUTURO SCALA 1:200

**STUDIO TECNICO CONCATO**  
 Via Chiesa Nuova, 14  
 36070 - Tezze di Arzignano (VI)  
 P.IVA 02996890246  
 C. Fisc. CNC NCL 69814 A459R  
 Telefono - 0444/482701 Fax - 0444/483563

COMUNE DI ARZIGNANO		PROVINCIA DI VICENZA	
<b>PROGETTO</b>			
PROGETTO IMPIANTO DI TRATTAMENTO RIFIUTI INERTI E TERRA CON RECUPERO E STOCCAGGIO SITO IN COMUNE DI ARZIGNANO LOCALITA' CANOVE			
TAVOLA	PROGETTO	COMMITTENTI	FACCIO SILVIO & FIGLI GIORGIO E PAOLO S.N.C.
1	4	DESCRIZIONE TAVOLA	PLANIMETRIA GENERALE 1:200
IL COMMITTENTE	IL PROGETTISTA	DATA	
	GEOM. CONCATO NICOLA	TIMBRE	
IL COSTRUTTORE	IL DIRETTORE DEI LAVORI		
NOTE	ARCHIVIO	SCALA	

OGNI DIRITTO ALL'USO DEL PRESENTE ELABORATO GRAFICO E' SOTTOPOSTO ALLE LEGGI SULLA PROPRIETA'