




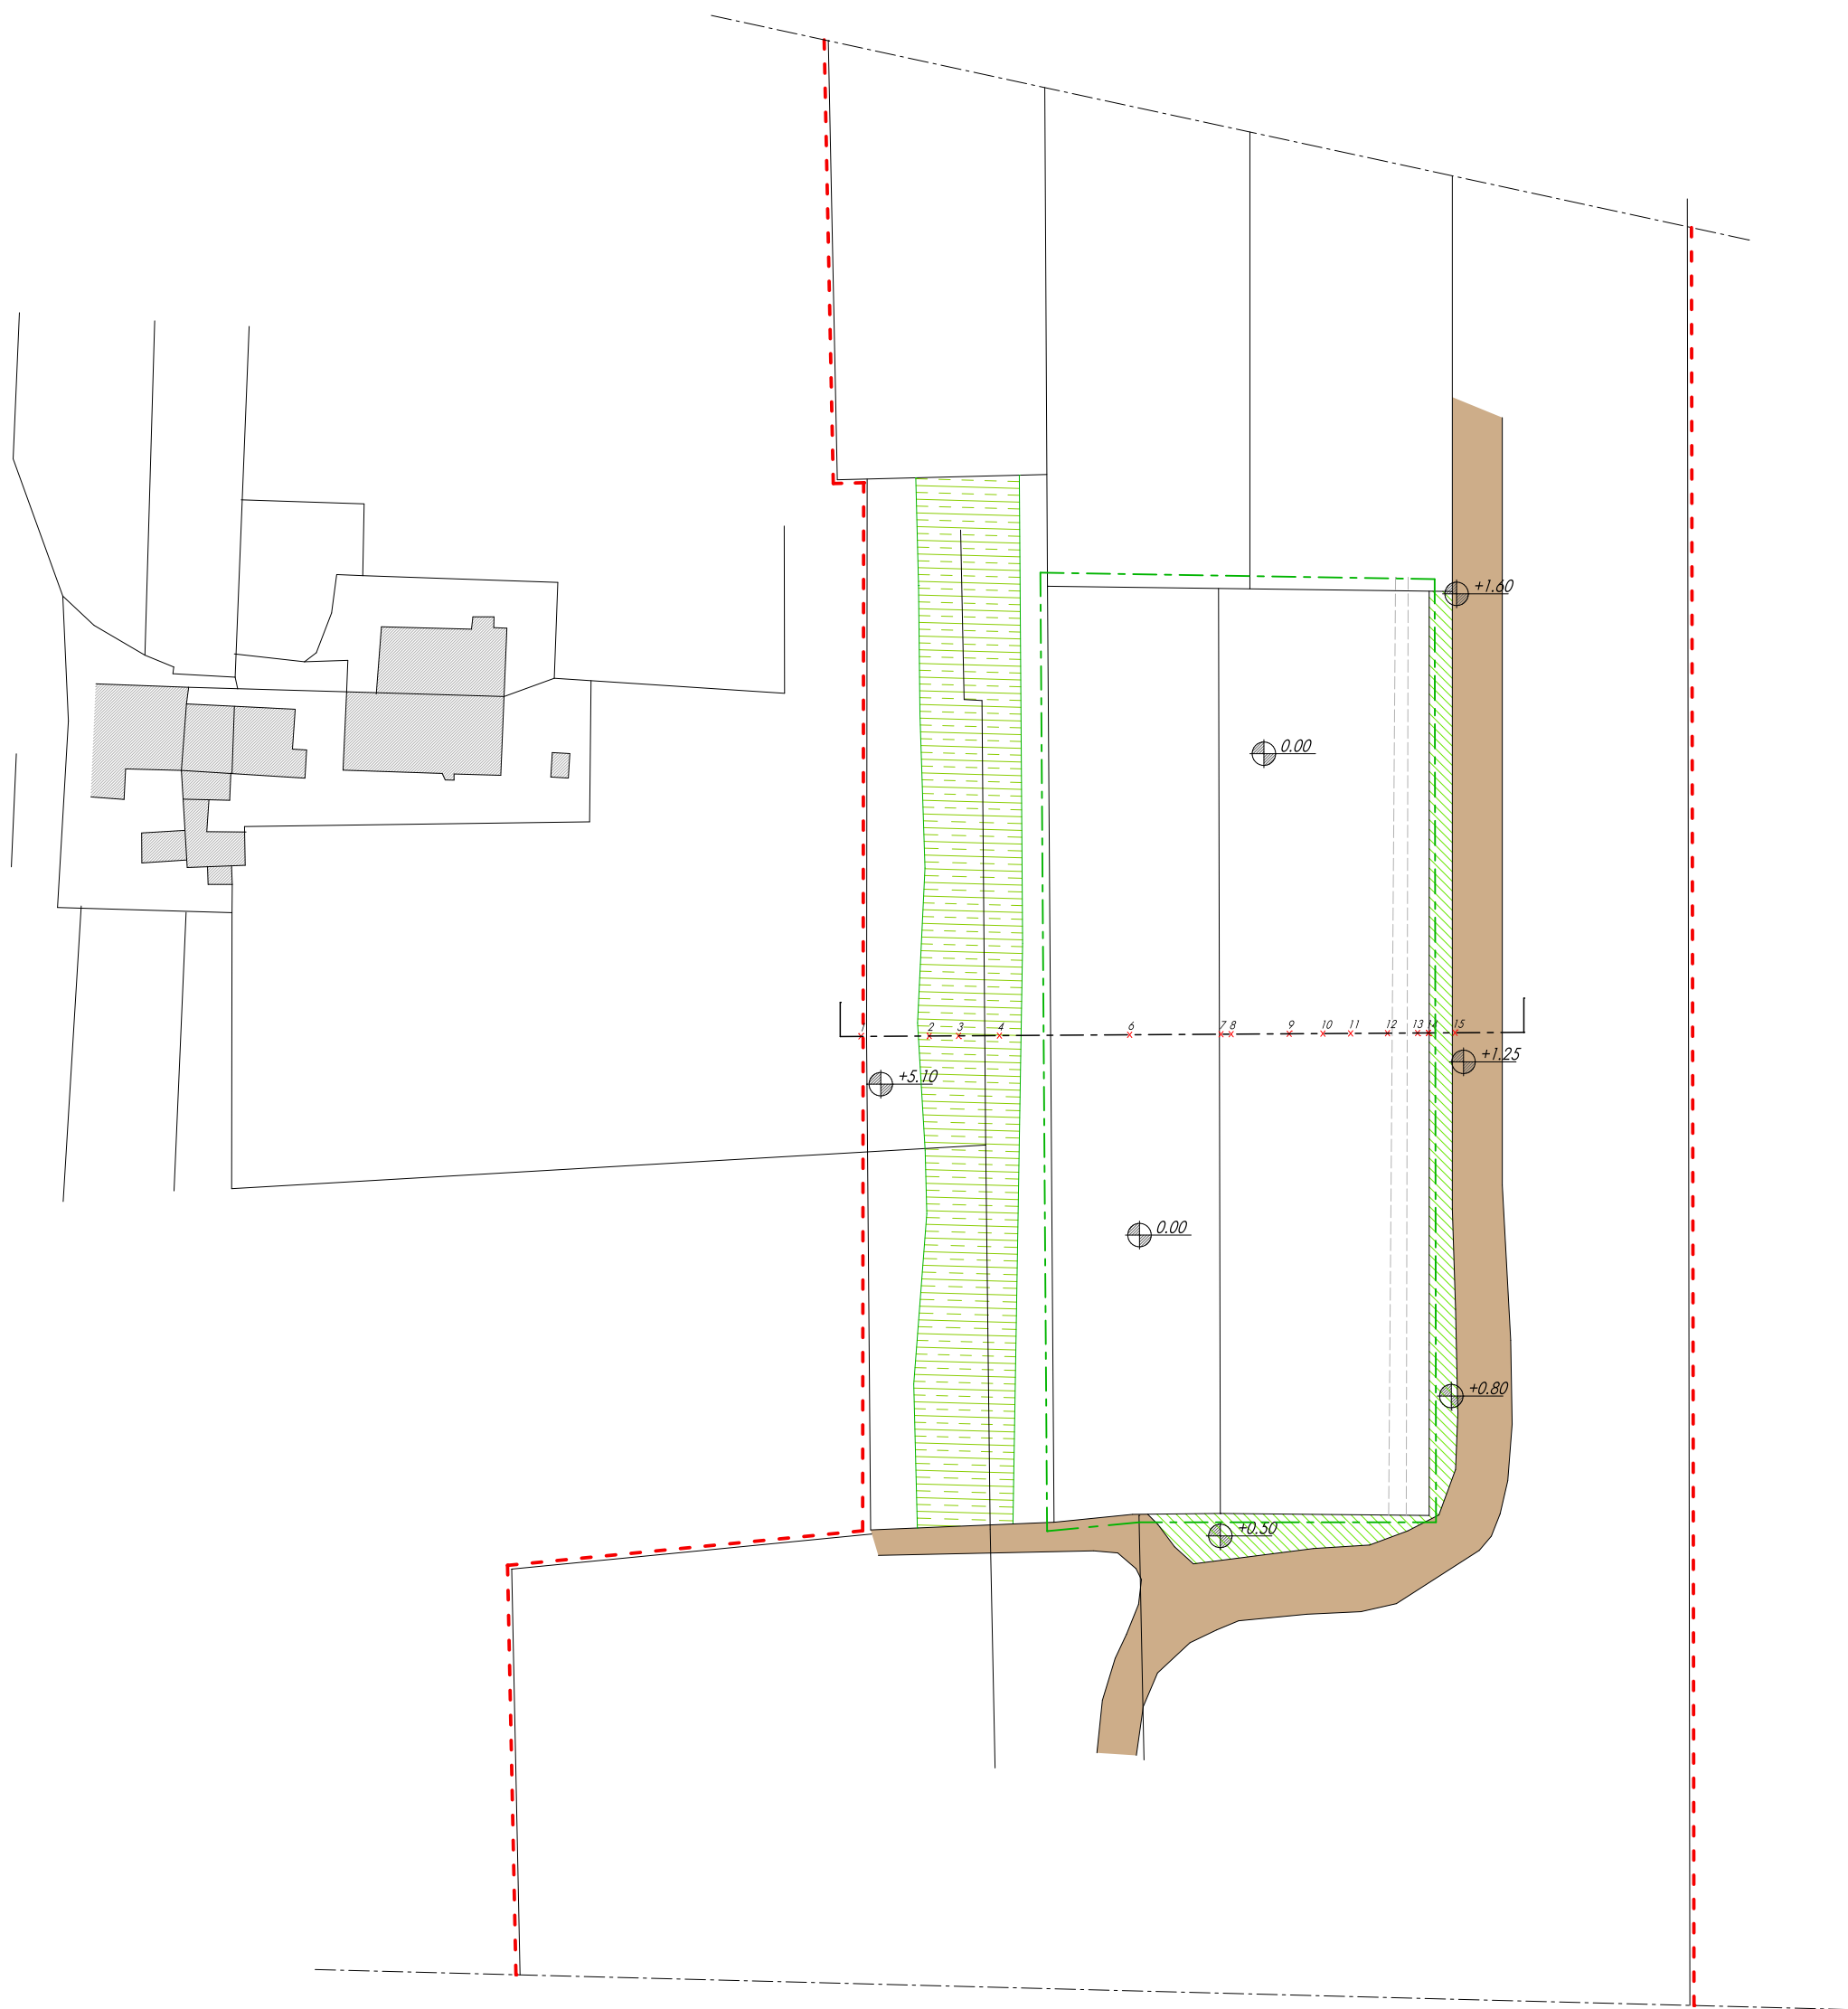

PLANIMETRIA GENERALE  
STATO ATTUALE  
SCALA 1:1000

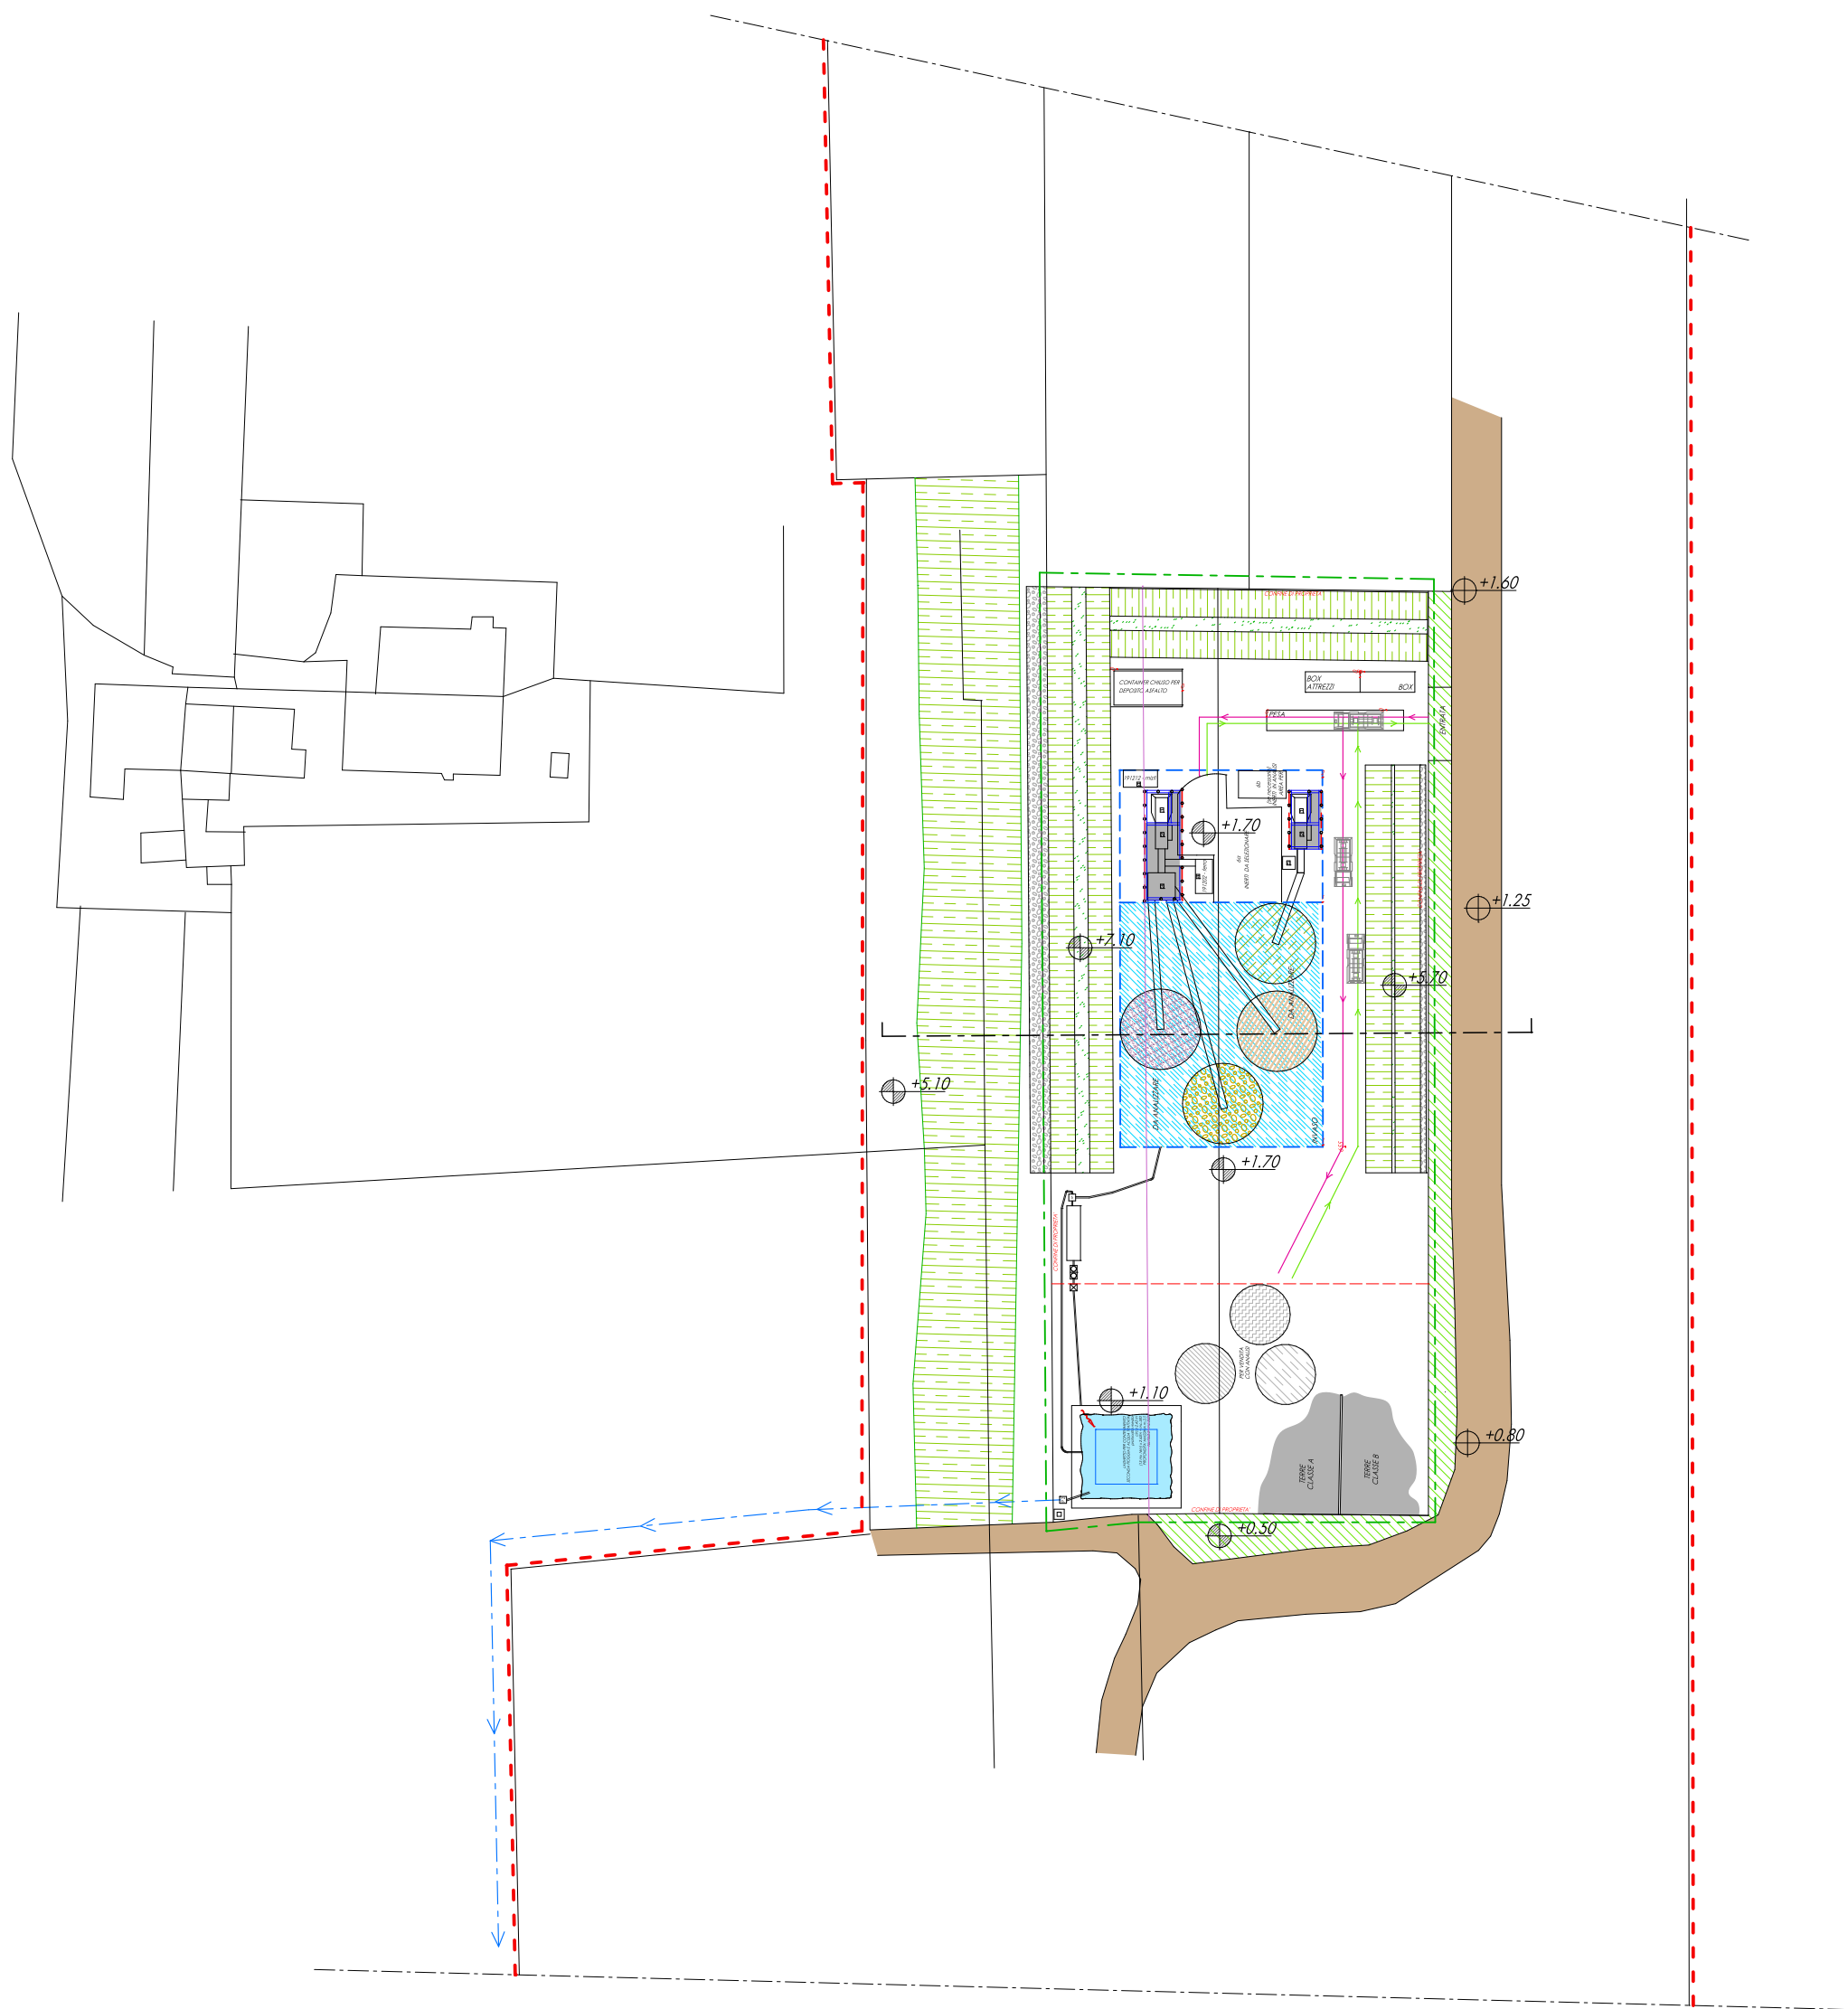


PLANIMETRIA GENERALE  
STATO FUTURO  
SCALA 1:1000

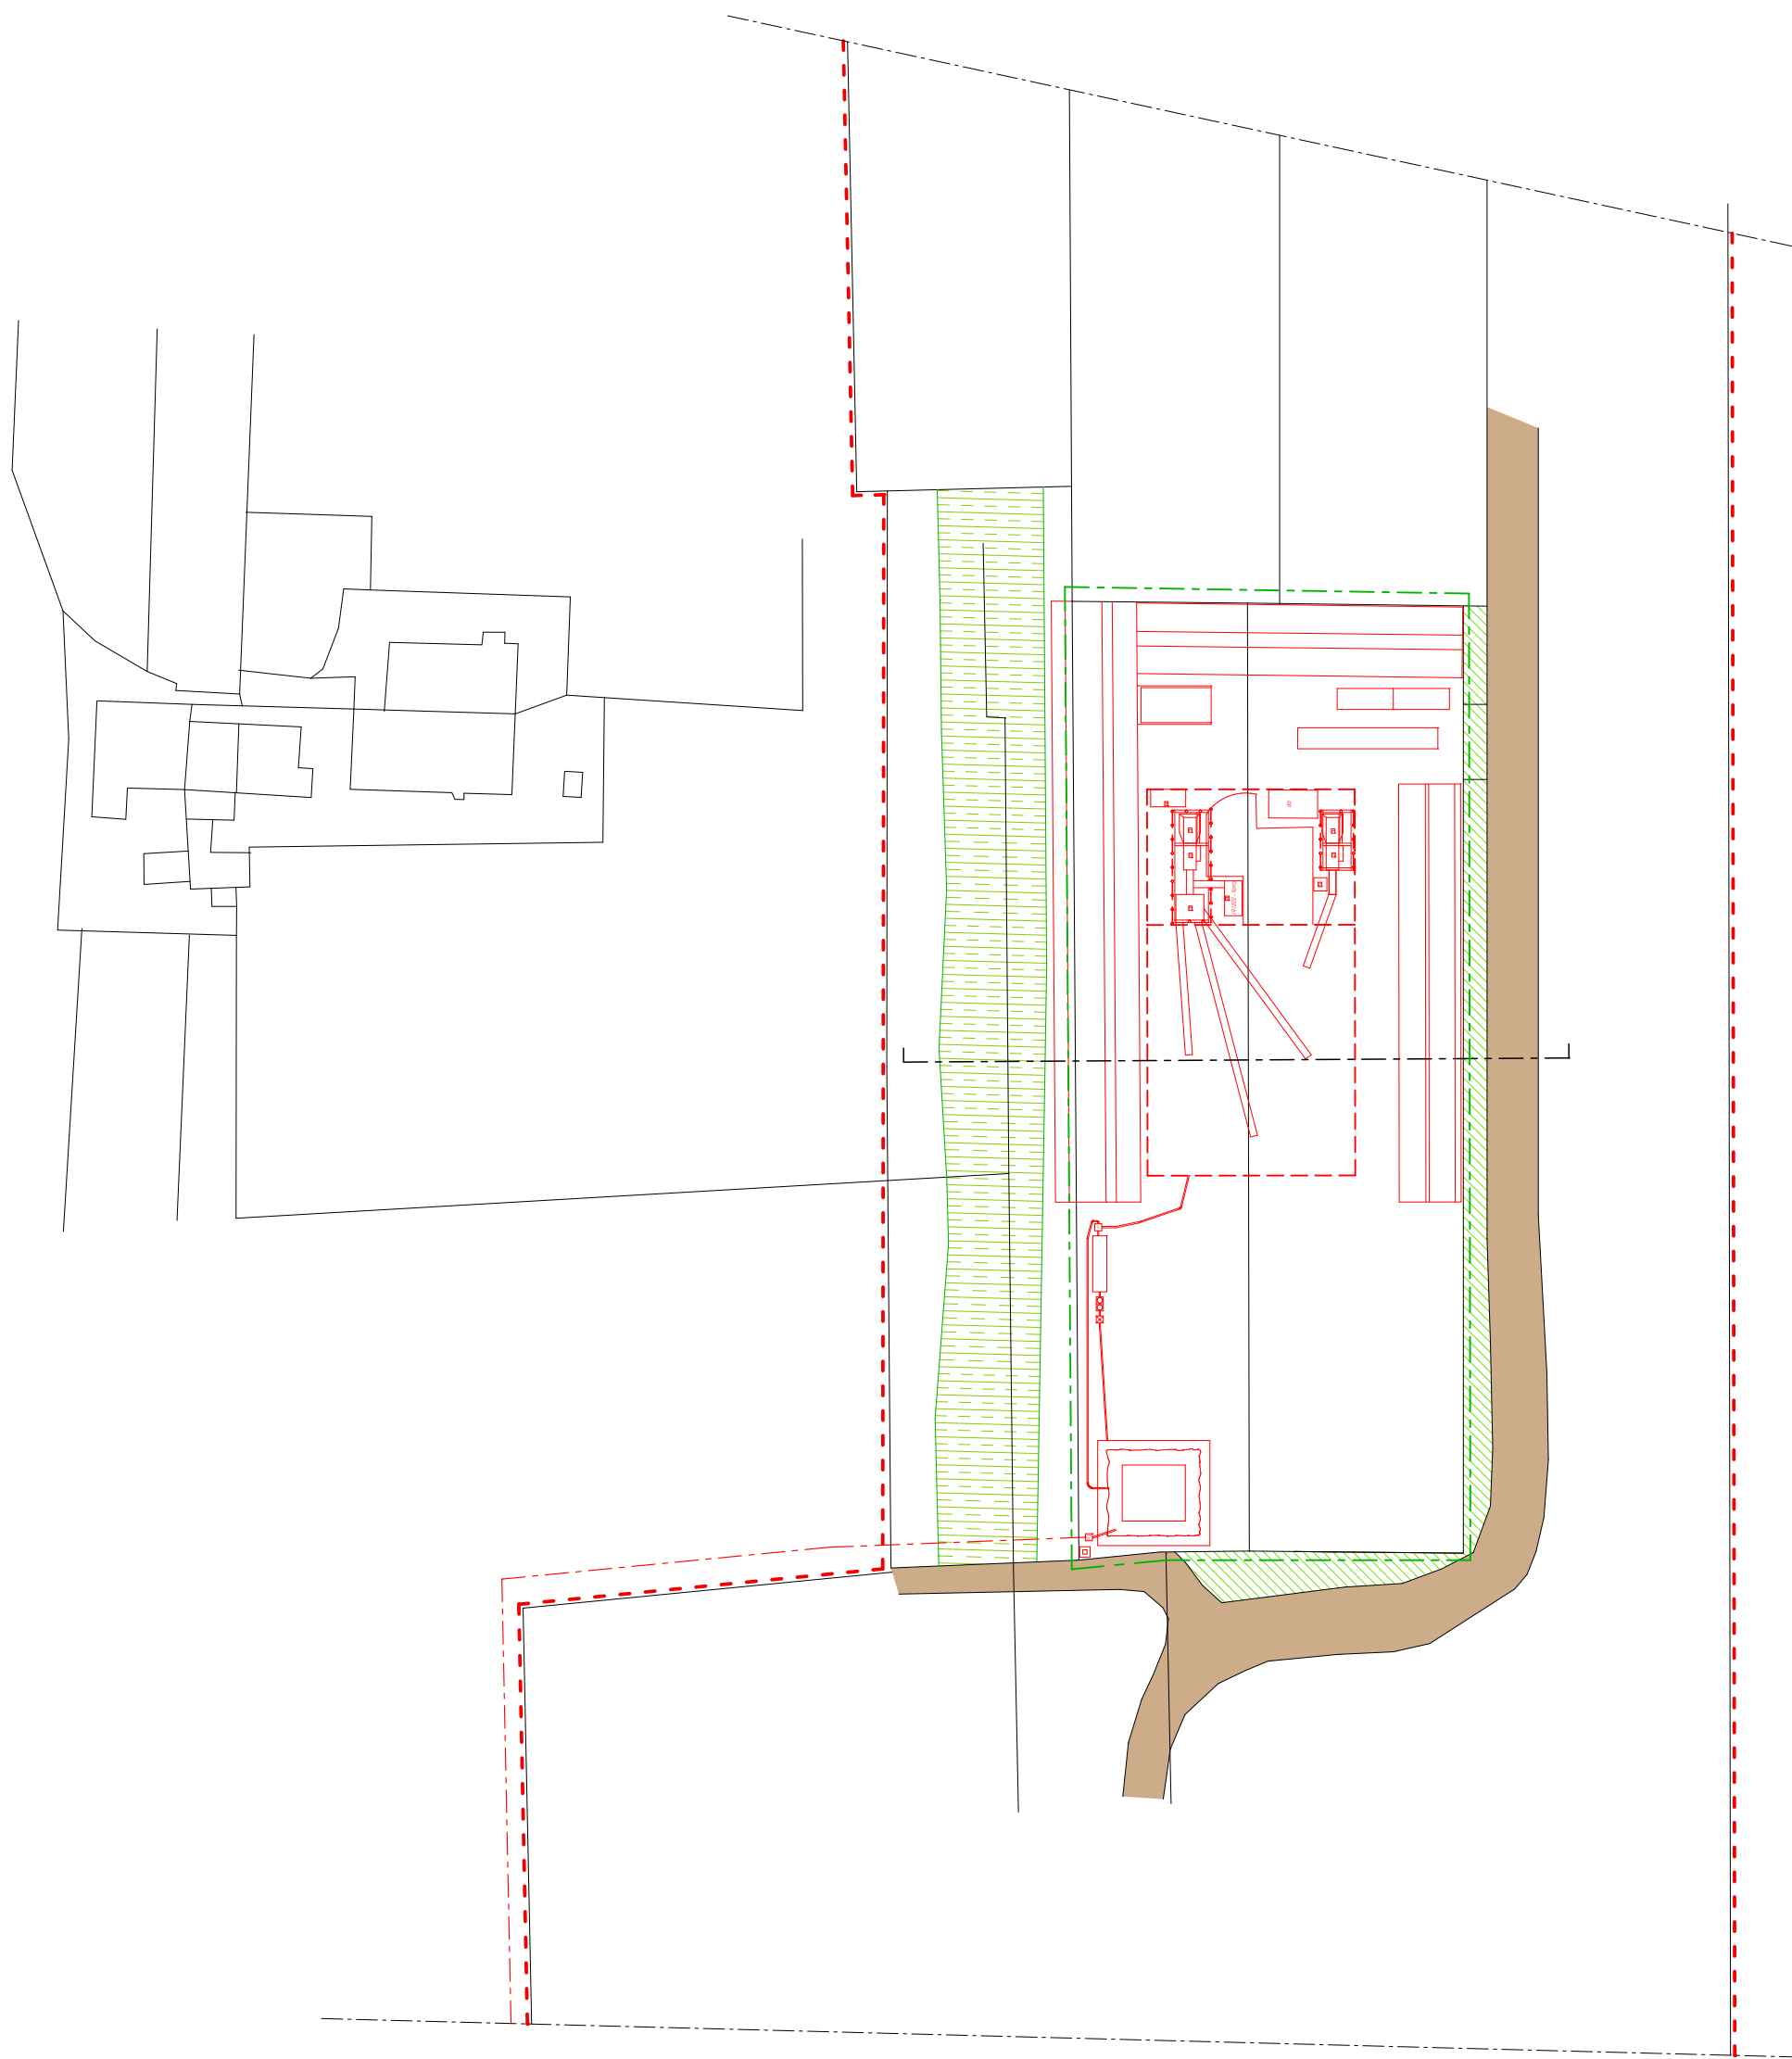


PLANIMETRIA GENERALE  
SINOTTICA  
SCALA 1:1000

INDICAZIONE QUOTE TEORICHE MASSIMO DI FALDA (FEBBRAIO 2014) 1:1000

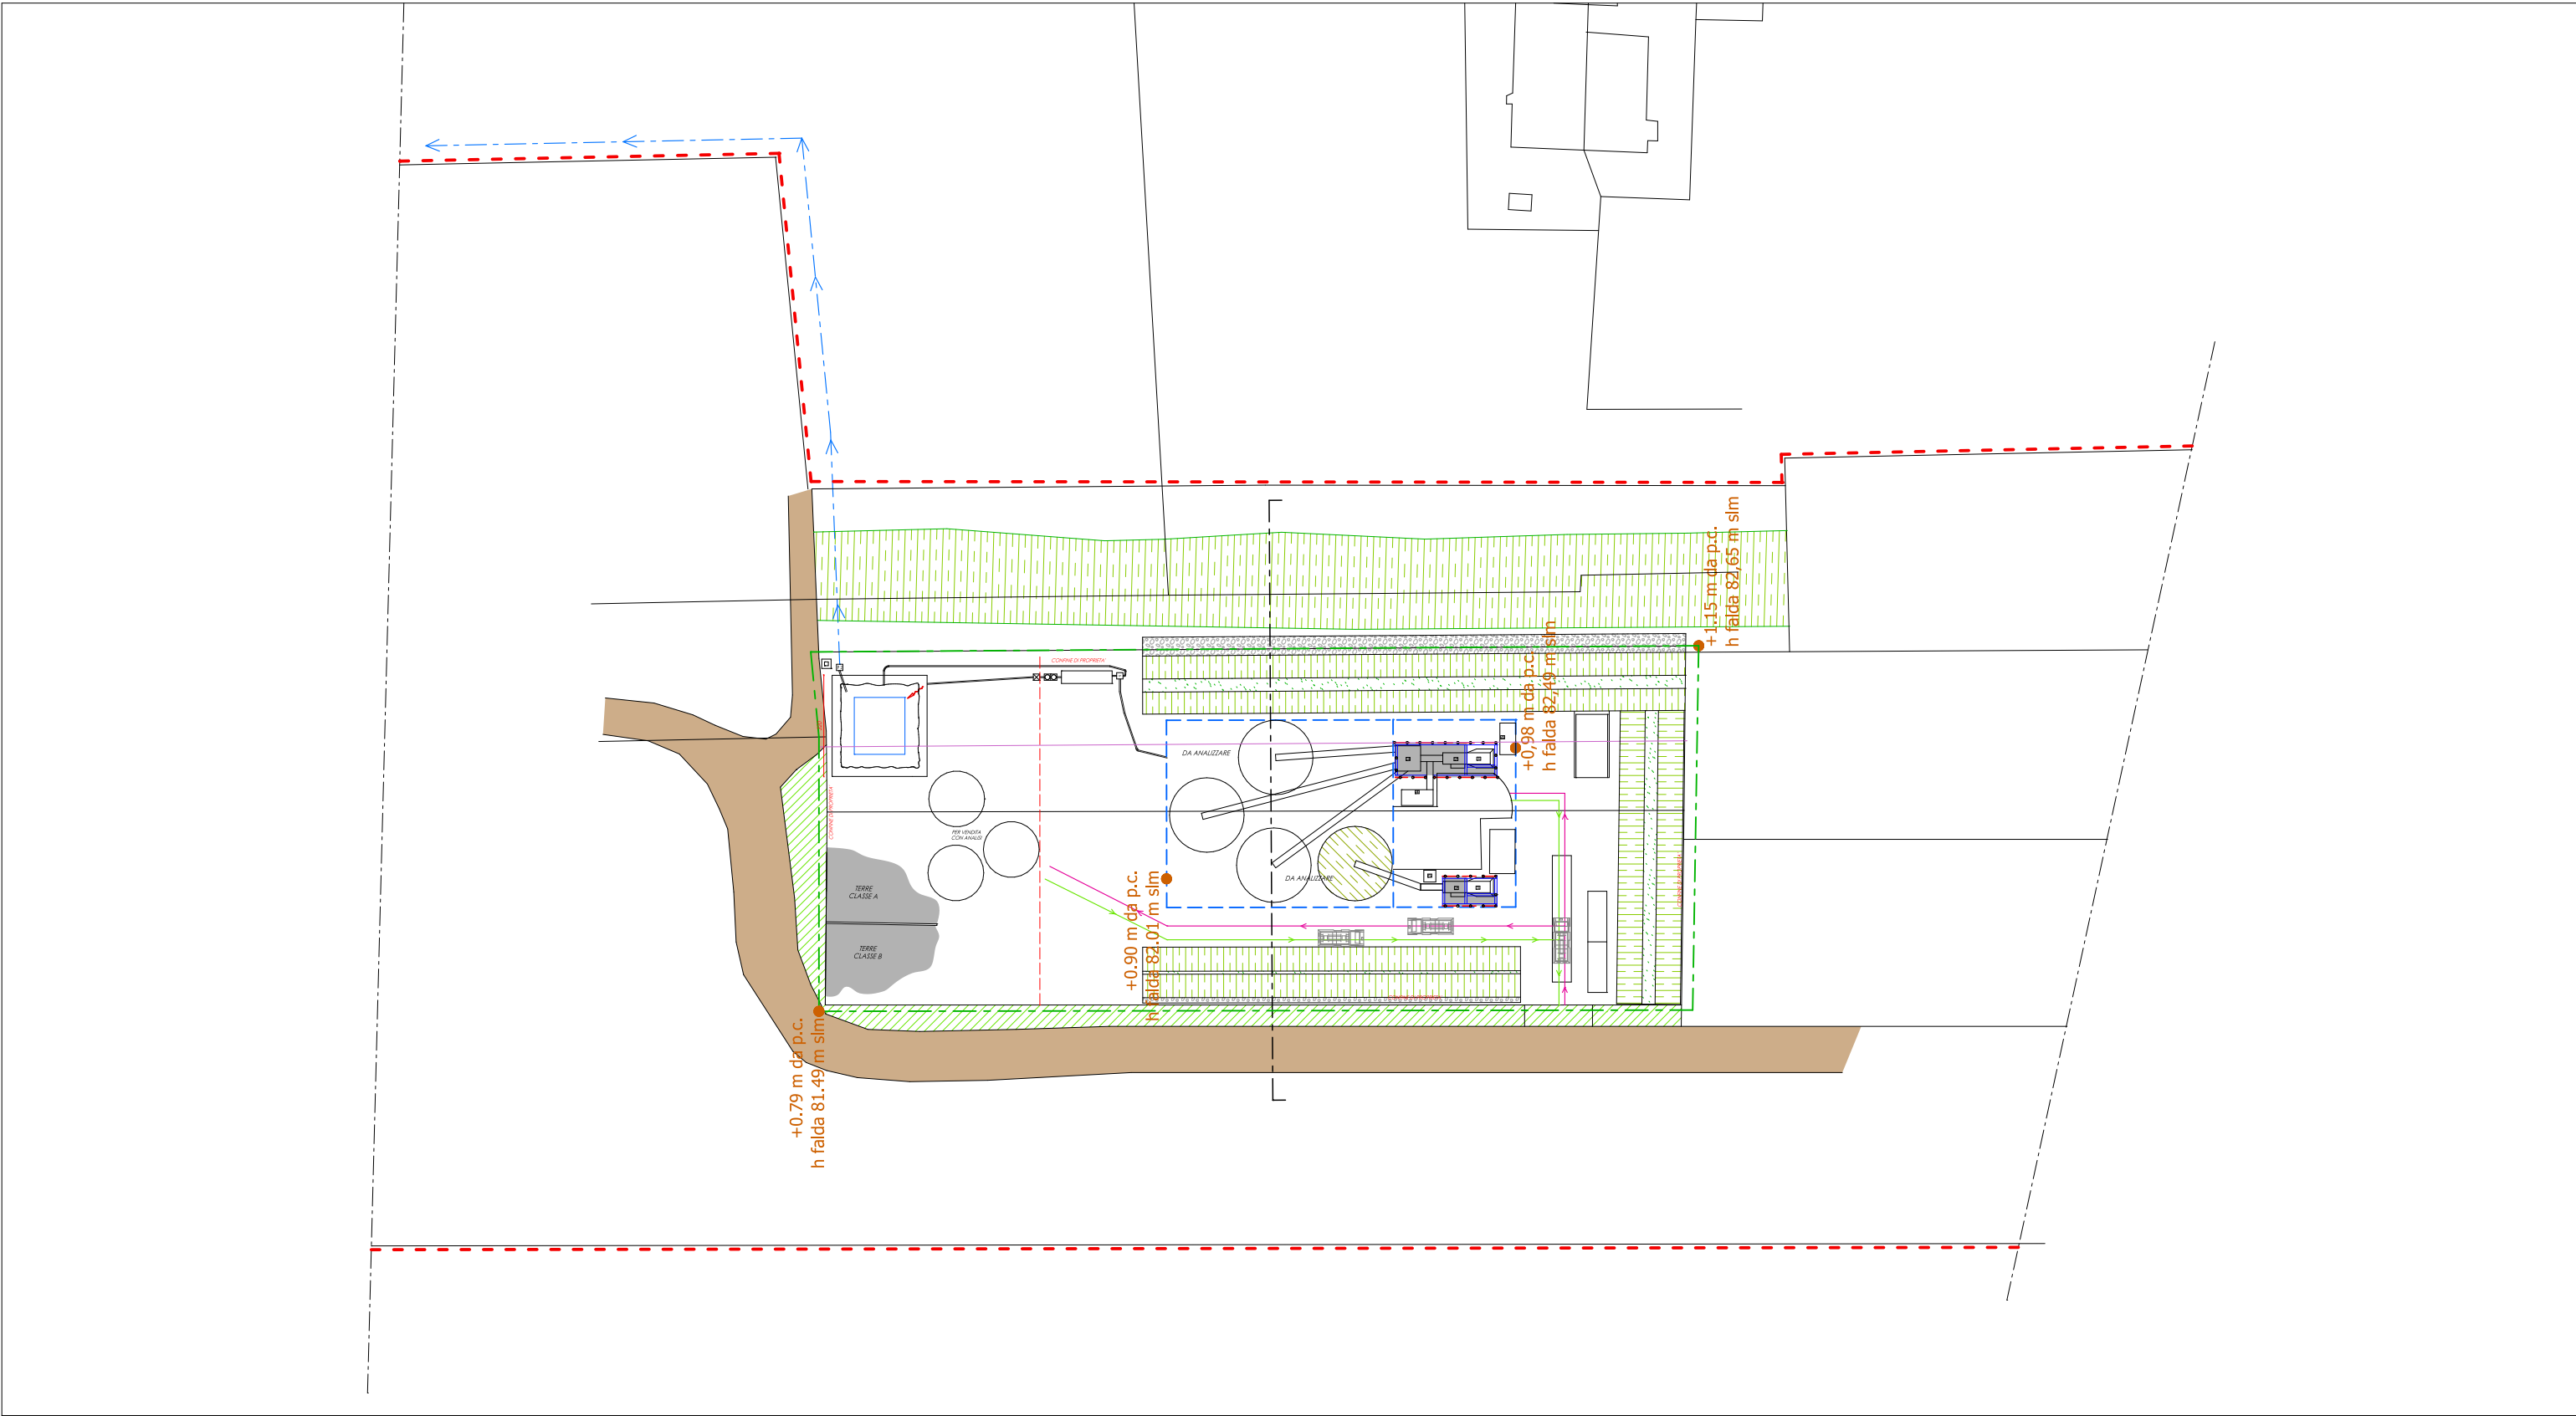

LEGENDA

|     |                                                      |
|-----|------------------------------------------------------|
| --- | linea ambito di zona con destinazione cava/discarica |
| --- | linea ambito di intervento                           |
|     | viabilità esistente interna alla zona cava           |
|     | area con diversa quota                               |
|     | sistemazione a rampa naturale                        |
|     | area esclusa dalla proprietà                         |

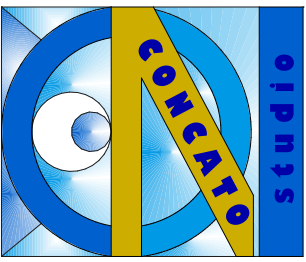

**STUDIO TECNICO  
CONCATO**

concato nicola geometra

Via Chiesa Nuova, 14  
36070 - Tezze di Arzignano (VI)  
P.IVA 02996890246  
C. Fisc.CNC NCL 69B14 A459R  
Telefono - 0444/482701 Fax - 0444/483563

COMUNE DI ARZIGNANO PROVINCIA DI VICENZA

**PROGETTO** PROGETTO IMPIANTO DI TRATTAMENTO RIFIUTI INERTI E TERRA  
CON RECUPERO E STOCCAGGIO SITO IN COMUNE DI ARZIGNANO  
LOCALITA' CANOVE

|                    |                    |                                   |                                              |
|--------------------|--------------------|-----------------------------------|----------------------------------------------|
| TAVOLA<br><b>2</b> | TAVOLE<br><b>4</b> | COMMITTENTI<br>DESCRIZIONE TAVOLA | FACCIO SILVIO & FIGLI GIORGIO E PAOLO S.N.C. |
|--------------------|--------------------|-----------------------------------|----------------------------------------------|

STATO ATTUALE - FUTURO - SINOTTICA - H. DI FALDA

|                |                |      |
|----------------|----------------|------|
| IL COMMITTENTE | IL PROGETTISTA | DATA |
|----------------|----------------|------|

|  |                      |        |
|--|----------------------|--------|
|  | GEOM. CONCATO NICOLA | TIMBRO |
|--|----------------------|--------|

|                |                         |  |
|----------------|-------------------------|--|
| IL COSTRUTTORE | IL DIRETTORE DEI LAVORI |  |
|----------------|-------------------------|--|

|  |  |  |
|--|--|--|
|  |  |  |
|--|--|--|

|      |          |       |
|------|----------|-------|
| NOTE | ARCHIVIO | SCALA |
|------|----------|-------|

OGNI DIRITTO ALL'USO DEL PRESENTE ELABORATO GRAFICO E' SOTTOPOSTO ALLE LEGGI SULLA PROPRIETA'