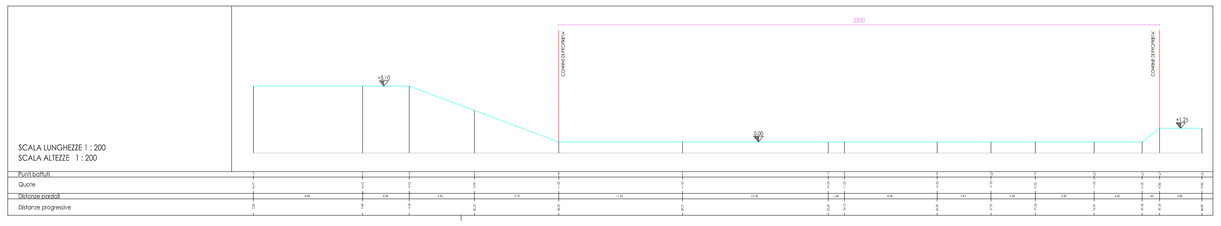

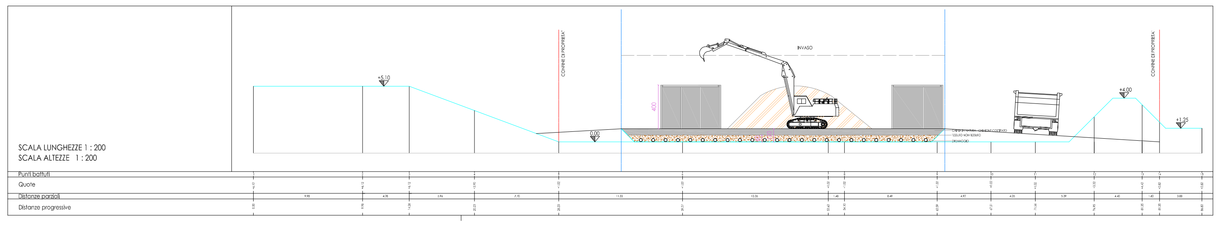

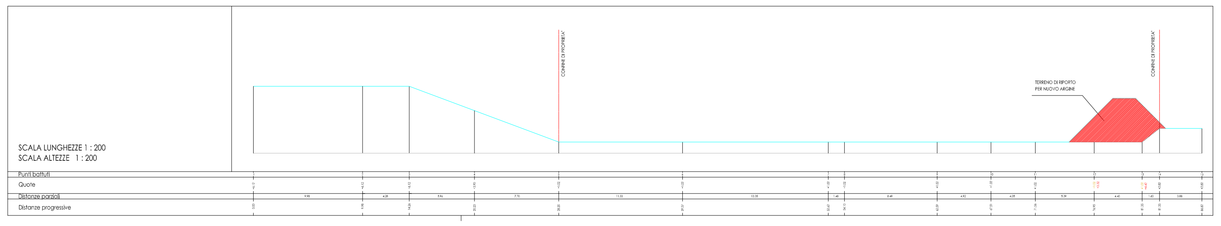

PLANIMETRIA GENERALE
STATO ATTUALE
SCALA 1:1000

PLANIMETRIA GENERALE
STATO FUTURO
SCALA 1:1000

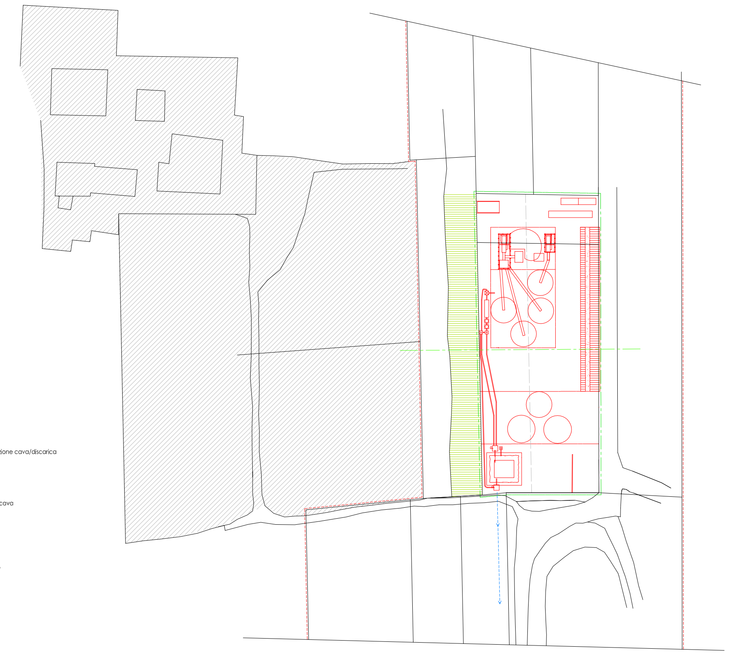

PLANIMETRIA GENERALE
SINOTTICA
SCALA 1:1000

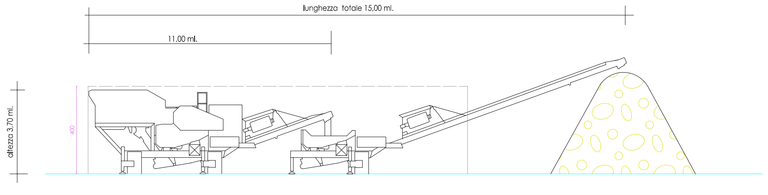

PROSPETTO TIPO IMPIANTO
scala 1:100

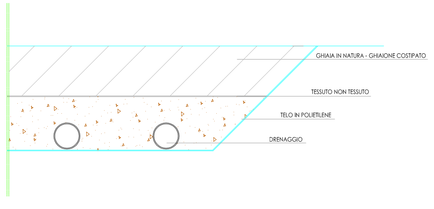

PARTICOLARE INVASO
SCALA 1:25

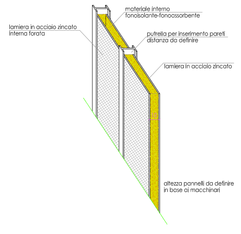

PARTICOLARE PARETE A SANDWICH
FONOISOLANTE-FONOASSORBENTE
SCALA 1:20
pannelli da m.2.00 per 10 cm.di spessore

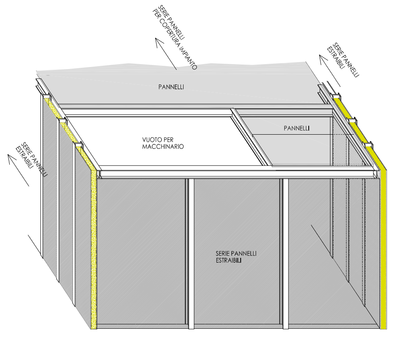

SEZIONE TIPO FRONTE MACCHINARIO

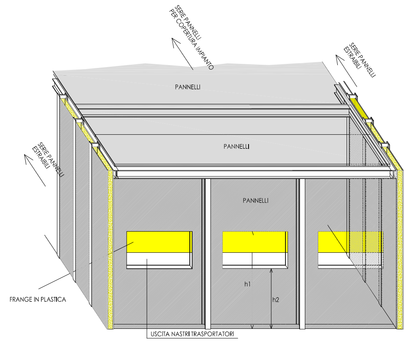

H1: altezza di uscita base inferiore nastro trasportatore
H2: altezza massima + 20 cm. del materiale in uscita
sul nastro trasportatore

SEZIONE TIPO RETRO MACCHINARIO
USCITA NASTRI TRASPORTATORI

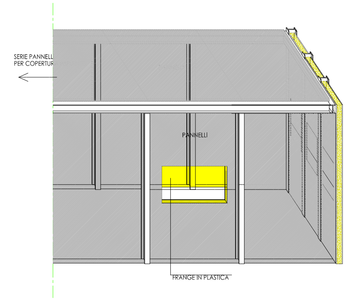

SEZIONE TIPO LATERALE MACCHINARIO
USCITA NASTRO TRASPORTATORE

STUDIO TECNICO CONCATO
concato nicola geometra
Via Chiesa Nuova, 14
36070 - Tezze di Arzignano (VI)
P.IVA 02996890246
C. Fisc.CNC NCL 69B14 A459R
Telefono - 0444/482701 Fax - 0444/483563

COMUNE DI ARZIGNANO — PROVINCIA DI VICENZA

PROGETTO - particolari

TAVOLA 2

COMMITTENTI: FACCIO SILVIO snc
VILLADONI MARIA

IL COMMETTENTE

IL PROGETTISTA: GEOM. CONCATO NICOLA

DATA: marzo 2013

TIMBRO

IL COSTRUTTORE

IL DIRETTORE DEI LAVORI

NOTE

ARCHIVIO

SCALA

OGNI DIRITTO ALL'USO DEL PRESENTE ELABORATO GRAFICO E' SOTTOPOSTO ALLE LEGGI SULLA PROPRIETA'