



SEZIONE A-A - SCALA 1:200 -

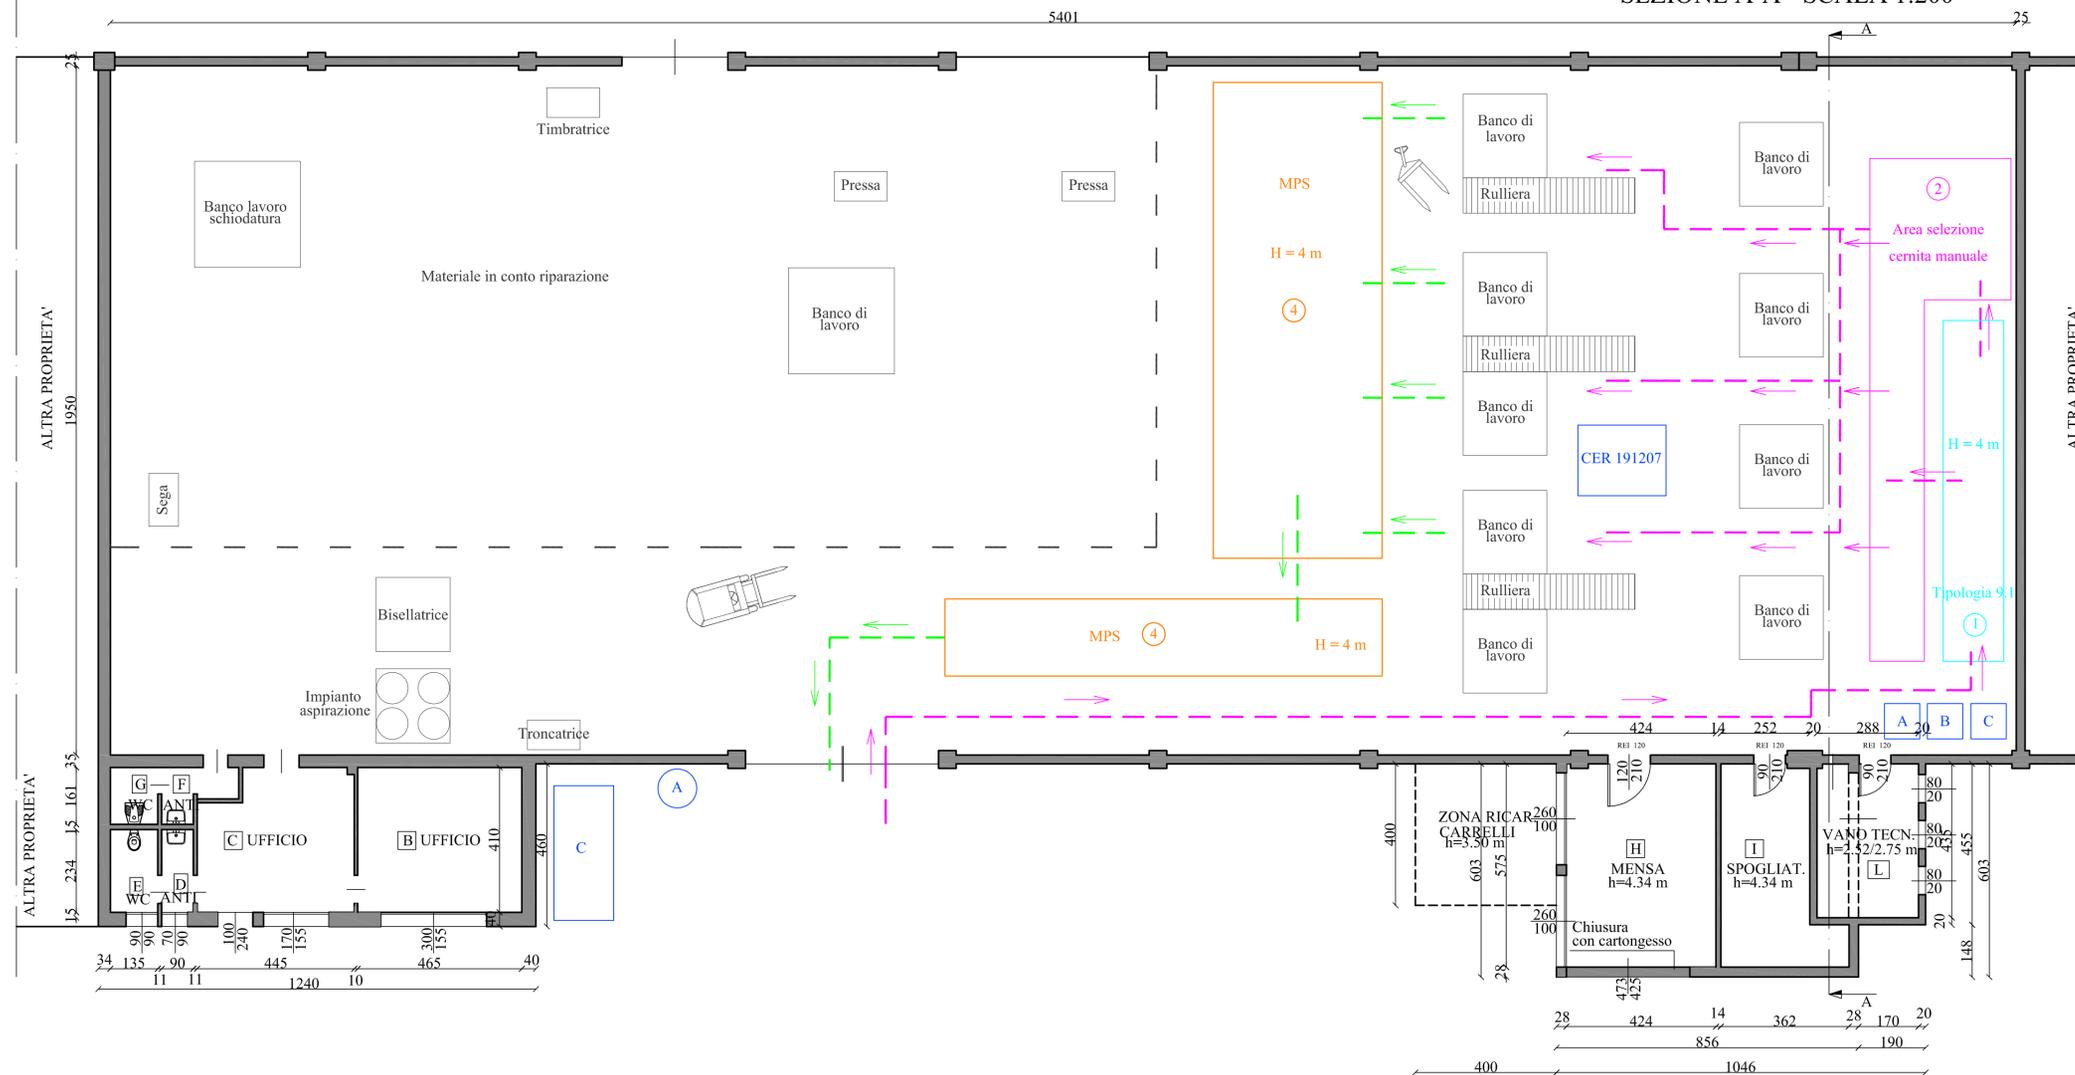

- A - Nylon da bancali in lavorazione CER 191204
- B - Carta e cartoni da bancali in lavorazione CER 191201
- C - Carta e cartone CER 150101

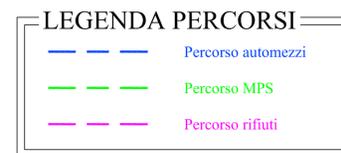

COMUNE DI BASSANO DEL GRAPPA
PROVINCIA DI VICENZA

COMMITTENTE:

G.P. GESTORI PALLETS s.r.l.

INTERVENTO:

MODIFICA AUTORIZZAZIONE IMPIANTO DI RECUPERO
RIFIUTI SPECIALI IN REGIME SEMPLIFICATO

PRATICA:

VERIFICA DI ASSOGGETTABILITA' A VIA

RIVA NUOVA s.r.l. - ENGINEERING

FIRMA E TIMERO:

TAVOLA:

01

CONTENUTO:

LAYOUT STABILIMENTO

SCALA: 1:100

DATA: 13/10/2014

RESPONSABILE DEL PROGETTO:

ING. SIMONE BONALDO ING. ALBERTO RIZZO

SCALA PLOT: 1:10

REV:

ING. MARCO FACCO ING. MARCO BARDELLONE

POSIZIONE: 3090

REV:

ARCH. MONICA LAGO GEOM. LUCA SGARBOSSA

FILE: layout gp gestori

REV:

ARCH. MONICA LAGO GEOM. LUCA SGARBOSSA