

COMUNE DI BASSANO DEL GRAPPA  
PROVINCIA DI VICENZA

COMMITTENTE:

G.P. GESTORI PALLETS s.r.l.

INTERVENTO:

MODIFICA AUTORIZZAZIONE IMPIANTO DI RECUPERO  
RIFIUTI SPECIALI IN REGIME SEMPLIFICATO

PRATICA:

VERIFICA DI ASSOGGETTABILITA' A VIA

RIVA NUOVA s.r.l. - ENGINEERING

FIRMA E TIMBRO:

TAVOLA:

04

CONTENUTO:

PROSPETTI

SCALA: 1:200

SCALA PLOT.: 1:20

POSIZIONE: 3090

FILE:  
planimetria e pianta

DATA:

09.10.2014

REV:

REV:


RESPONSABILE DEL PROGETTO:

ING. SIMONE BONALDO  ING. ALBERTO RIZZO


ING. MARCO FACCO  ING. MARCO BARDELLONE

ARCH. MONICA LAGO  GEOM. LUCA SGARBOSSA

Riva Nuova s.r.l., Via Riva IV Novembre, 38 - 35013 Cittadella (PD) - Codice Fiscale e P.Iva: 04175080284 - Tel. 0499402450 - Fax. 0499402450 - Sito: [www.rivanuova.net](http://www.rivanuova.net) - E-mail: [info@rivanuova.net](mailto:info@rivanuova.net)  
© copyright Riva Nuova s.r.l. - divieto di riproduzione se non autorizzato. Proprieta' intellettuale - industriale - tecnica riservata a norma di legge.

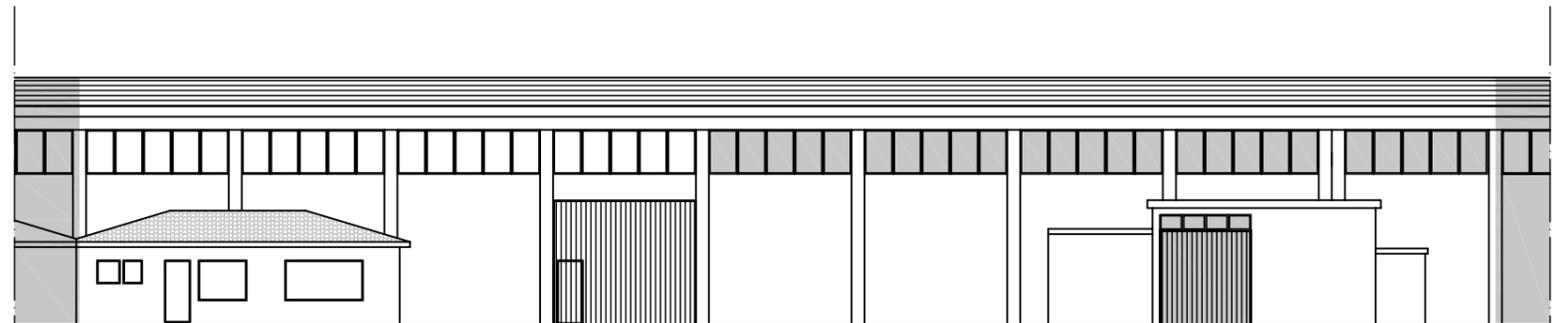

PROSPETTO EST -

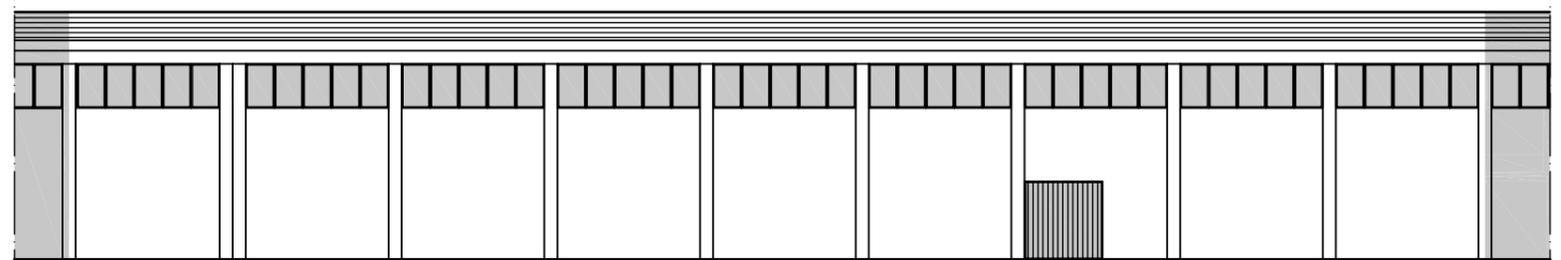

PROSPETTO OVEST