ABACO DELLE MISURE

DESTINAZIONE D'USO	
ALTEZZA NETTA VANO	

PIANTA GUIDA

PIANTA PIANO TERRA

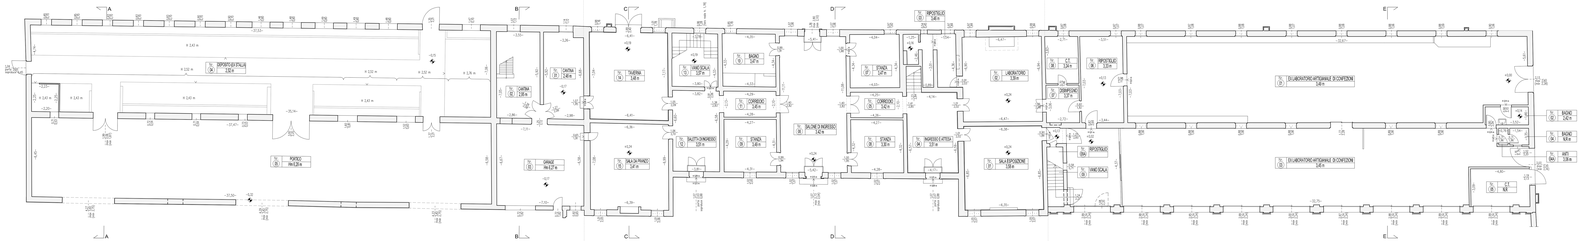

PIANTA PIANO PRIMO

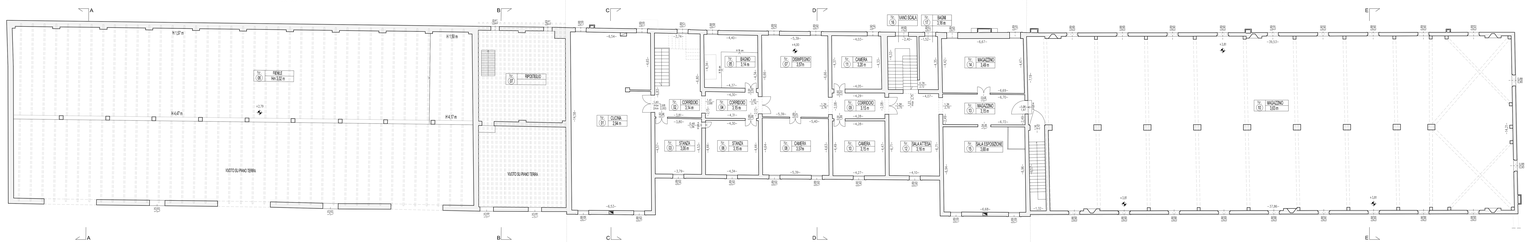

PIANTA DELLA COPERTURA

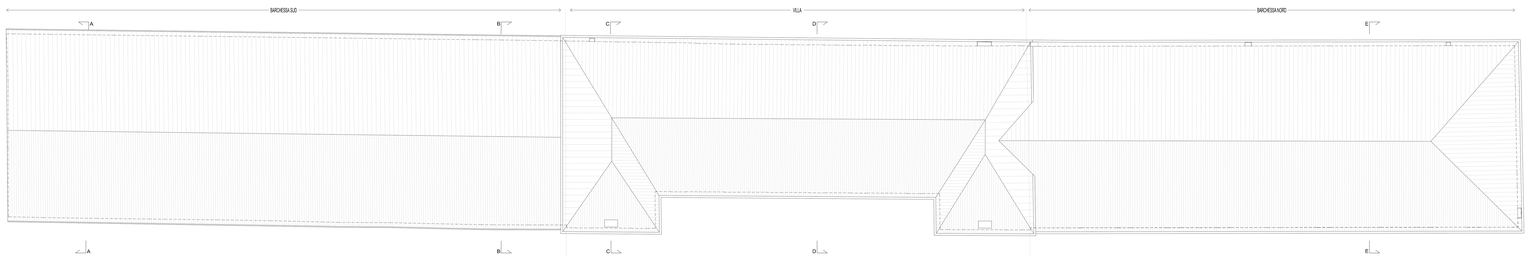

COMUNE DI
GRESIGNANO DI ZOCCO

PROVINCIA DI
VICENZA

COMMITTENTE
GIEMME STILE S.P.A.

TITOLO PROGETTO
COMPLESSO ALBERGHIERO VILLA BOCCHI

TITOLO TAVOLA
STATO DI FATTO:
PIANTE
- BARCHESSA SUD, VILLA , BARCHESSA NORD -

SIGLA TAVOLA	SCALA	SCALA ORIGINALE	SCALA ACCESSO
Tav. G3	1:100		

DATA DI PRESENTAZIONE	DATA ACCESSO
Agosto 2013	

ZANATAGROUP
Studio Associato
Presso Studio Associato Zanata Fabio Via Dei Pellicani 2/A-2/B-2/C
36030 Rossano del Grappa - Vicenza E-MAIL info@zanatagroup.it
P.IVA 02770950248
Zanata Fabio architetto - Zanata Sabrina geometra

PRECEDENTE

Ordine degli Architetti
Pianificatori Paesaggisti e Conservatori
della Provincia di Vicenza
Fabio ZANATA
Architetto
N. 1100
Sez. A

SCALA COMMITTENTE

SEZIONE A - A' - SEZIONE B - B'