LEGENDA MATERIALI DI FINITURA

MATERIALI SOFFITTO

- SOLAIO IN LEGNO + CANNUCCIATO
- SOLAIO CON TRAVI TIPO + TAVELLONI IN LATERIZIO
- SOLAIO IN LEGNO CON TRAVI A VISTA
- SOLAIO CON TRAVI IN LEGNO E TAVELLONI IN LATERIZIO
- SOLAIO IN LATEROCEMENTO
- INTONACO
- CONTROSOFFITTO INTONACATO IN ARELLE
- CONTROSOFFITTO IN PANNELLI DI GESSO
- CONTROSOFFITTO IN PERLINE IN LEGNO

MATERIALI PAVIMENTO

- METERIALE LAPIDEO – MARMO / PIETRA
- PAVIMENTO IN MATTONI E/O TAVELLE IN LATERIZIO
- PIASTRELLE QUADRATE IN GRANIGLIA
- PIASTRELLE IN CERAMICA
- PARQUET O PAVIMENTO IN LEGNO
- LINOLEUM
- CLS LISCIATO
- CLS GREZZO
- PAVIMENTO IN GRANIGLIA
- PIASTRELLE IN COTTO 35X35
- NUMERO LOCALE–CONO VISUALE

MATERIALE FINITURA SOFFITTO – DIMENSIONI TRAVI SOFFITTO – RIFERIMENTO FOTOGRAFICO SOFFITTO – RIFERIMENTO FOTOGRAFICO PAVIMENTO – MATERIALE FINITURA PAVIMENTAZIONE – COMMENTO CRITICO MATERIALE SOFFITTO

i=interasse
h=altezza
b=base

SUPERFETAZIONE

AREA SONDAGGIO SUL SOLAIO SOFFITTO CON NUMERO SAGGIO

LEGENDA FOROMETRIE

x	Numero foro e riferimento fotografico	0	Cavalletto con materiale di scarso valore
0	Soglia con materiale di scarso valore	1	Cavalletto rivestito in legno
1	Soglia di pregio con materiale sovrastante	2	Cavalletto con materiale di pregio
2	Soglia con materiale di pregio	0	Porta/finestra di scarso valore
0	Stipite con materiale di scarso valore	1	Porta/finestra in legno di medio valore
1	Stipite rivestito in legno	2	Porta/finestra di pregio
2	Stipite con materiale di pregio		

LEGENDA MATERIALI PARETI

- nn — Posizione e numero saggio muratura
- Muratura in laterizio
- Materiale lapideo
- Muratura in laterizio forato
- Muratura in pietrame
- Muro costituito da struttura in legno
- Muratura in laterizio pieno e forato
- Parete non analizzata

COMUNE DI: GRISIGNANO DI ZOCCO	
PROVINCIA DI: VICENZA	
COMMITTENTE: GIEMME STILE S.P.A.	
TITOLO PROGETTO: COMPLESSO ALBERGHIERO VILLA BOCCHI	
TITOLO TAVOLA: ANALISI FILOLOGICA: - VILLA - PIANTE PIANO TERRA, PIANO PRIMO, COPERTURA	
NUMERO TAVOLA: Tav. 10	SCALA: 1:100
NOSTRO RIFERIMENTO:	NOSTRO ARCHIVIO: \Nas\dati\nas\ MOLON FRANCESCO GRISIGNANO DI ZOCCO \ PdC\SUAP\Tavole\Tav 10
DATA DI PRESENTAZIONE: Agosto 2013	DATA REVISIONI:

ZANATAGROUP
StudioAssociato
Prato S.Caterina 14
36061 Bassano del Grappa VI
tel&fax 0424/219125
E–MAIL: info@studiozanata.it
P.IVA 02772950248
Zanata Felics architetto — Zanata Giampi geometra

I PROFESSIONISTI:

Ordine degli Architetti Pianificatori, Paesaggisti e Conservatori Provincia di Vicenza
ZANATA FELICS n° 968

VISTO I COMMITTENTI:

GIEMME STILE SPA

PIANTA PIANO TERRA

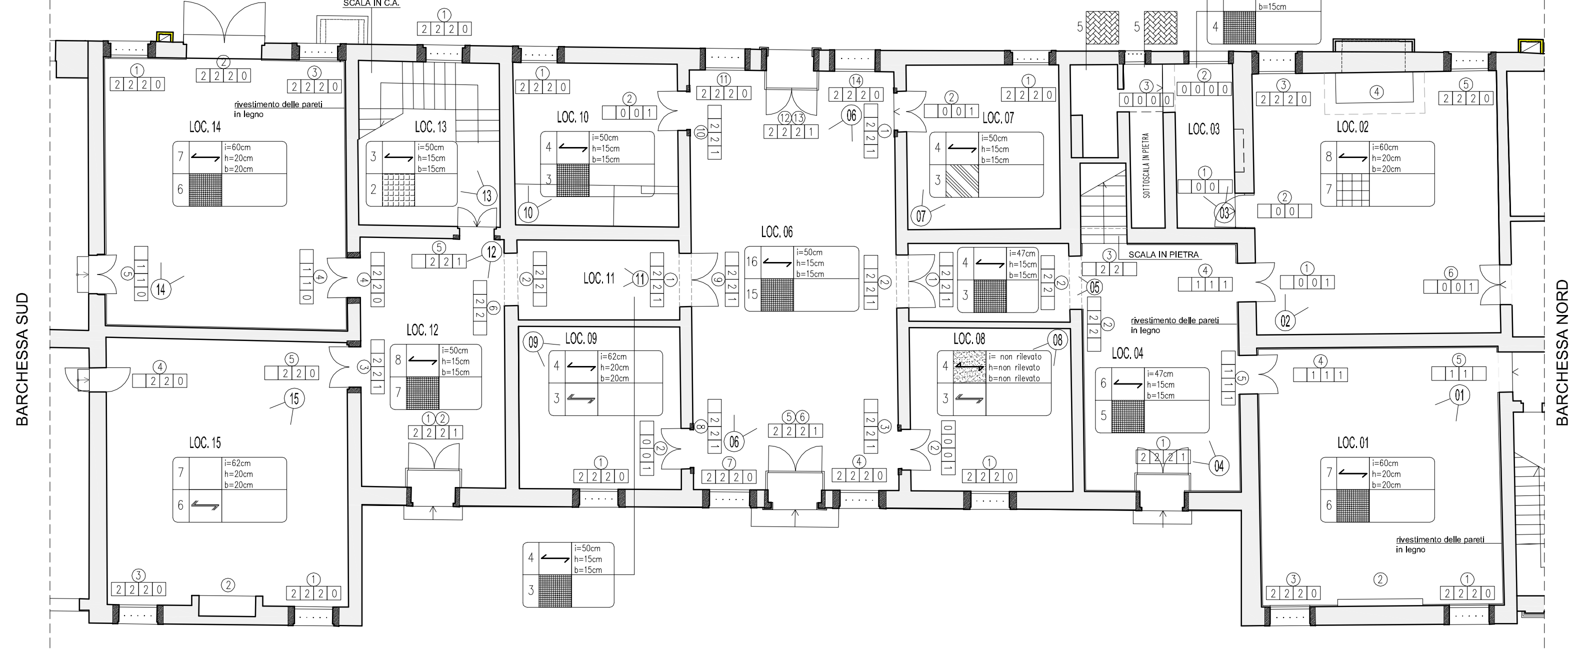

PIANTA PIANO PRIMO

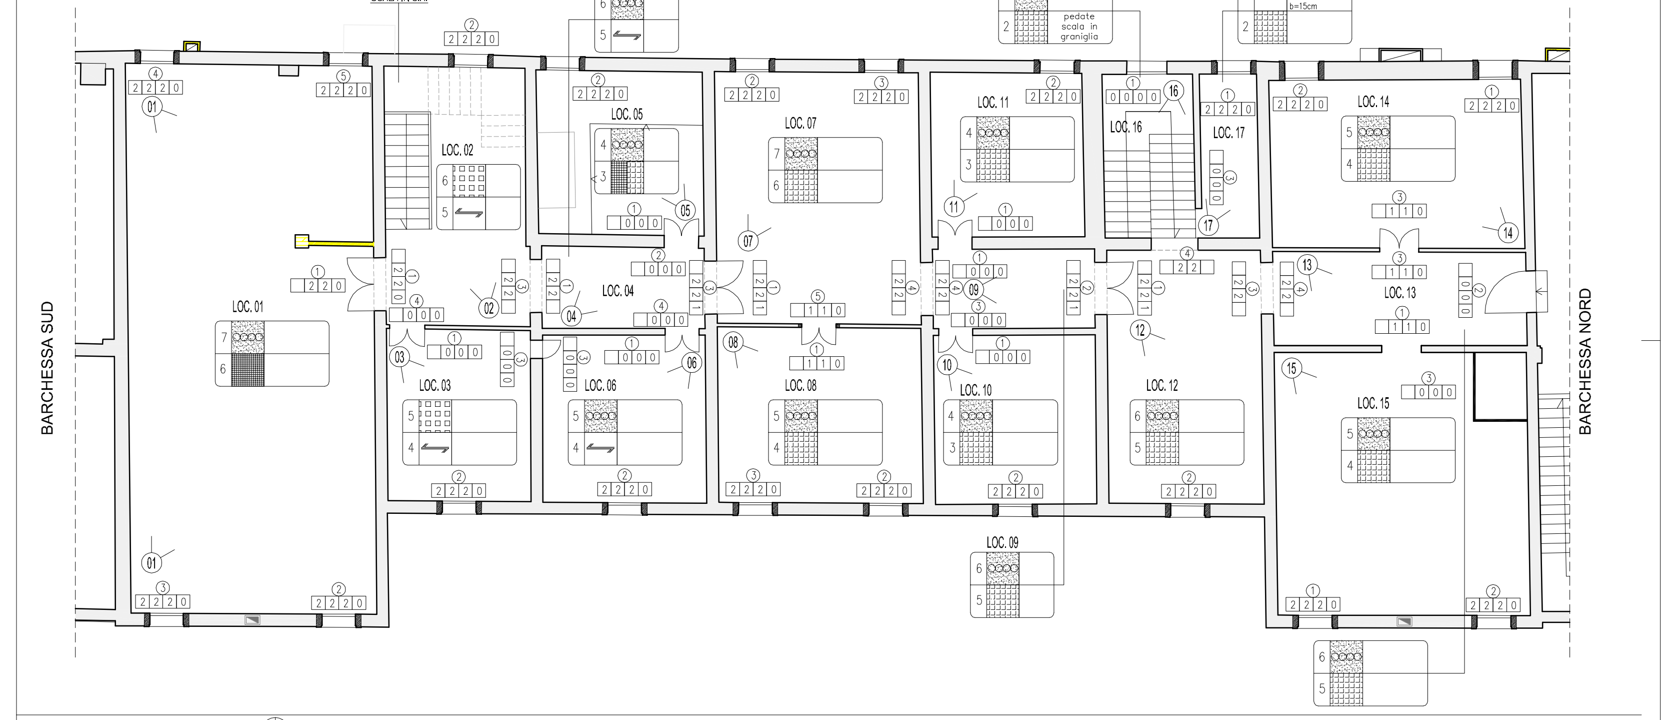
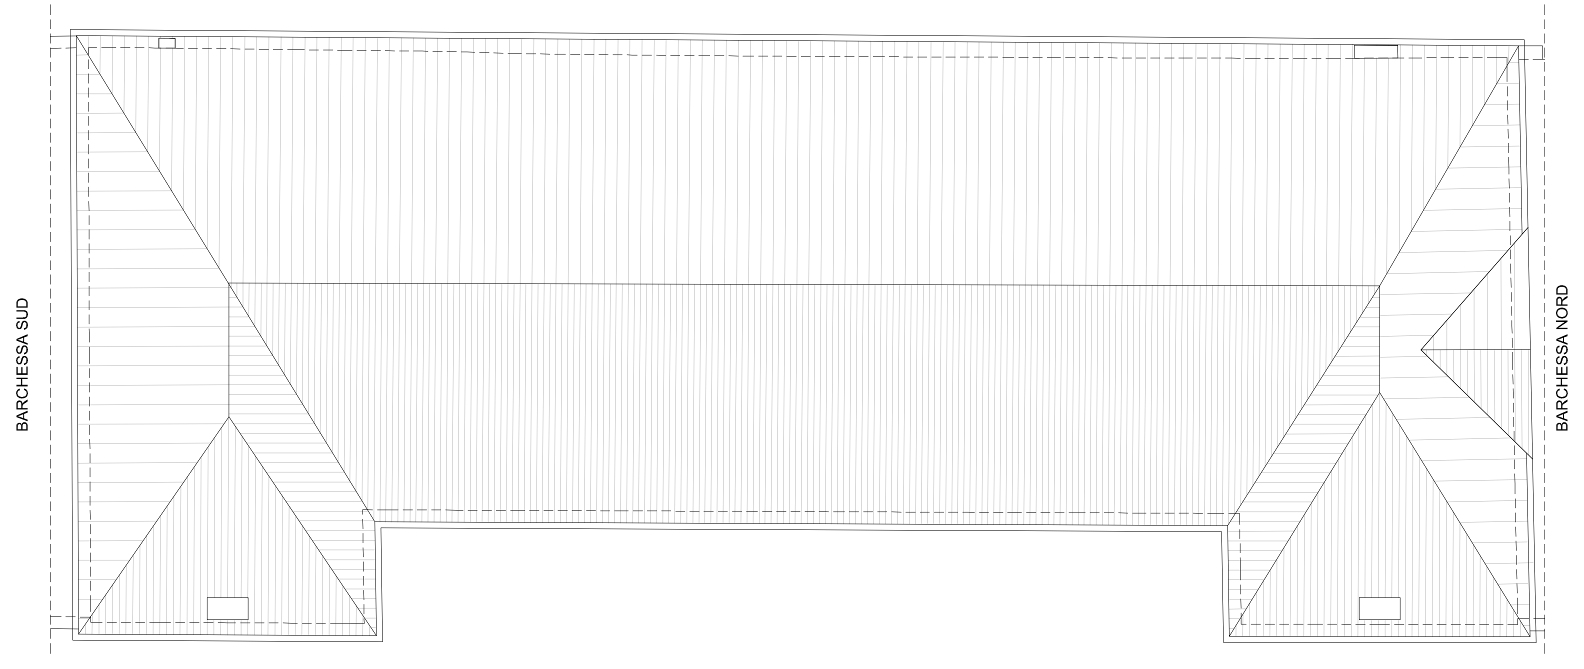
PIANTA COPERTURA