PIANTA GUIDA

PIANTA PIANO INTERRATO

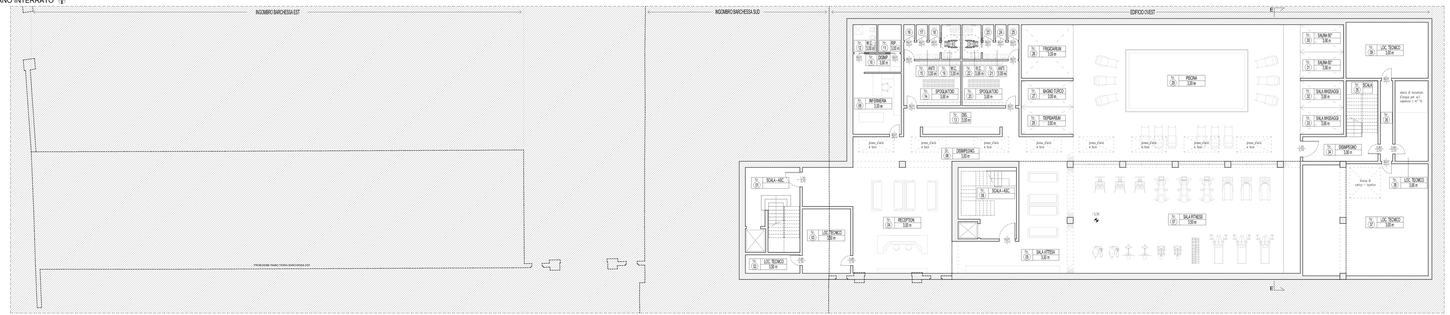
INGOMBRO BARCHESSA EST
INGOMBRO BARCHESSA SUD
EDIFICIO OVEST
PROIEZIONE PIANO TERRA BARCHESSA EST
SCALA - ISC
UC TECNICO
RECEPTION
SALA ATTESA
SCALA - ASC
SPOGLIATOIO
WC
INFERMERIA
SPOGLIATOIO
SPOGLIATOIO
WC
WC
SPOGLIATOIO
WC
WC
SPOGLIATOIO
WC
WC