PIANTA GUIDA

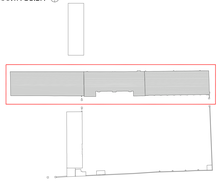

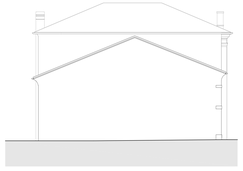

PROSPETTO SUD - BARCHESSA SUD -

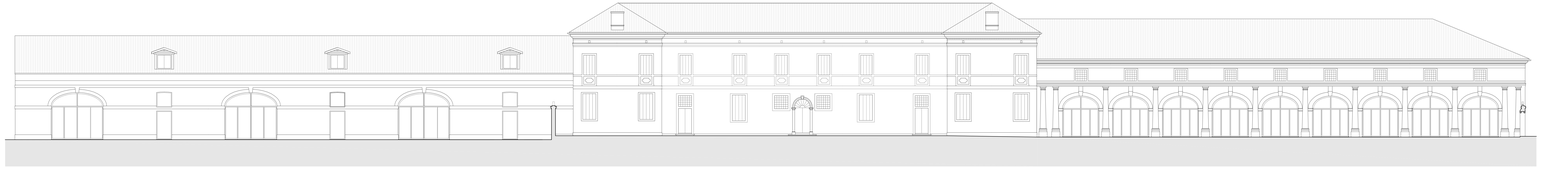

PROSPETTO EST - BARCHESSA SUD, VILLA, BARCHESSA NORD -

PROSPETTO NORD - BARCHESSA NORD -

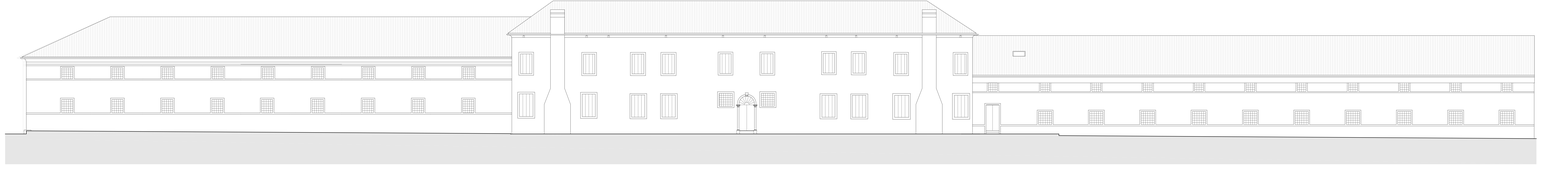

PROSPETTO OVEST - BARCHESSA SUD, VILLA, BARCHESSA NORD -

CITTA' DI :
GRISIGNANO DI ZOCCO

PROVINCIA :
VICENZA

COMITTENTE :
GIEMME STILE S.P.A.

PROJ.PROJECTS :
COMPLESSO ALBERGHIERO VILLA BOCCHI

TITLE TITLE :
PROGETTO;
PROSPETTI BARCHESSA SUD, VILLA , BARCHESSA NORD

ABBRV. TABLE	SCALE	NOTE ROMANE	NOTE ARABE
Tav. 21	1:100		Note Arabe Note Arabe Note Arabe

DATE IN PROGRESS	DATE FINISH
Agosto 2013	

Z A N A T A G R O U P
S t u d i A s s o c i a t e
Prof. Ing. Ezio Zanata n. 4 Tel. 0444/ 304.370/525
36081 Barbarano Mir. Vicenza Cell. 347/1589224 e-mail: info@zanatagroup.it
Zanata Nicola architetto Zanata Stefan geometra

PROGETTISTI

Dott. Ing. Ezio Zanata
Dott. Arch. Nicola Zanata
Geom. Stefan Zanata

DOTT. GEOLOGO

GEOLOGIA & AMBIENTE
Dott. Geologo Giovanni Ferrarese
Via Cimitero, 3 - 36030 Caldogno (VI)
Tel. 0444/901.066 - Fax 0444/901.072
C.F. FRRGNN71H15 G224Y