

Dimensionamento del veicolo
 I valori riportati nella scheda sono a titolo indicativo e si riferiscono ad un autobus gran turismo a 2 assi tara Kg 14.100
 A titolo esplicativo la rappresentazione grafica utilizzerà un veicolo in manovra con le seguenti caratteristiche:
 p (passo) metri 6,00
 aa (sbalzo anteriore) metri 2,575
 sp (sbalzo posteriore) metri 3,425


LEGENDA

- Flusso veicolare automobile
- Flusso veicolare pullman
- Flusso pedonale
- Quote altimetriche
- Cono fotografico




Foto n. 01
 Progressiva Chilometrica Strada Provinciale 23 Km. V, lato destro direzione centro Pojana di Granfion


PLANIMETRIA scala 1:500

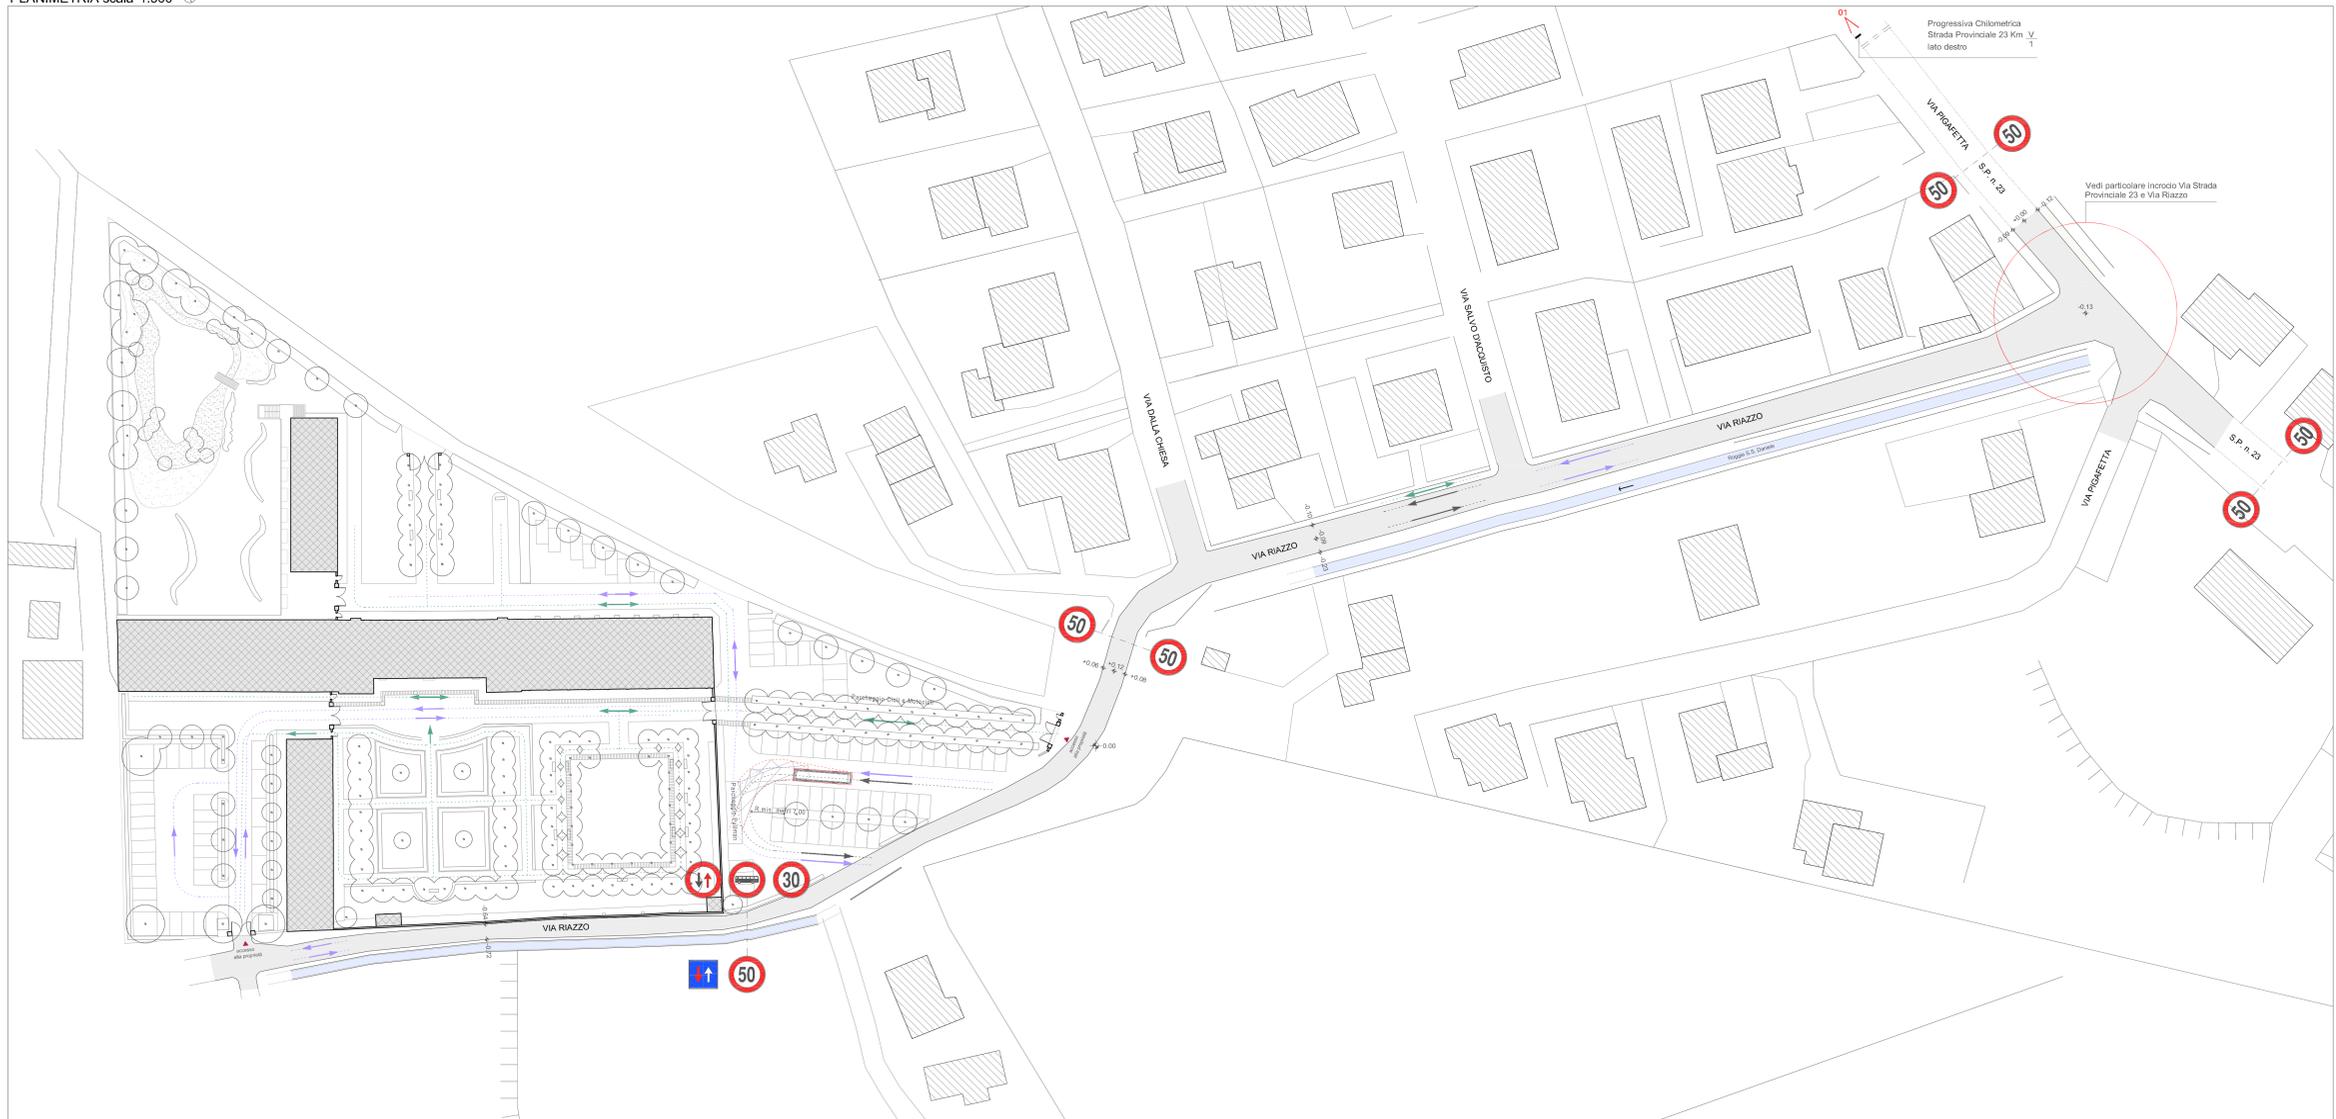


PARTICOLARE INCROCIO STRADA PROVINCIALE 23 E VIA RIAZZO - DIREZIONE ACCESSO DA CENTRO GRISIGNANO DI ZOCCO - scala 1:200

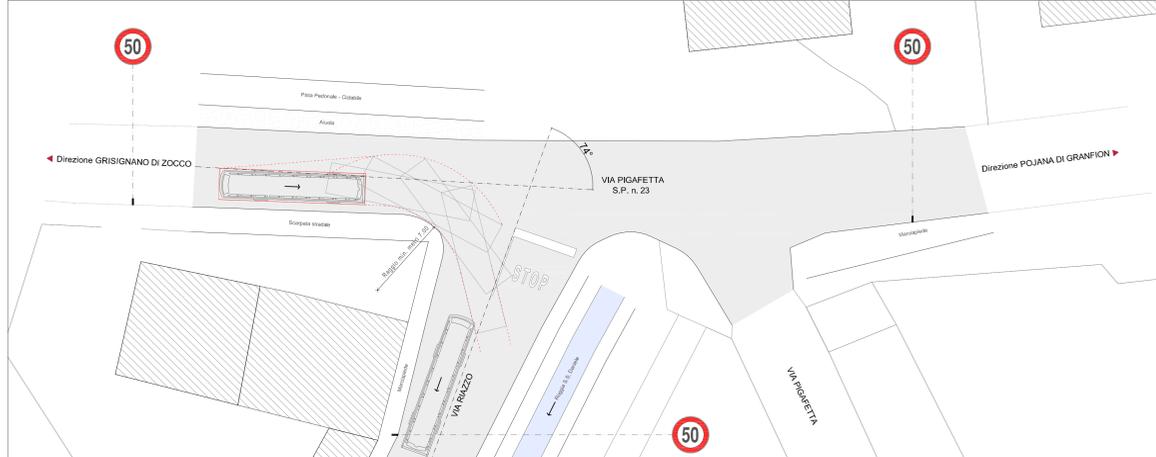


PARTICOLARE INCROCIO STRADA PROVINCIALE 23 E VIA RIAZZO - DIREZIONE USCITA VERSO CENTRO GRISIGNANO DI ZOCCO - scala 1:200

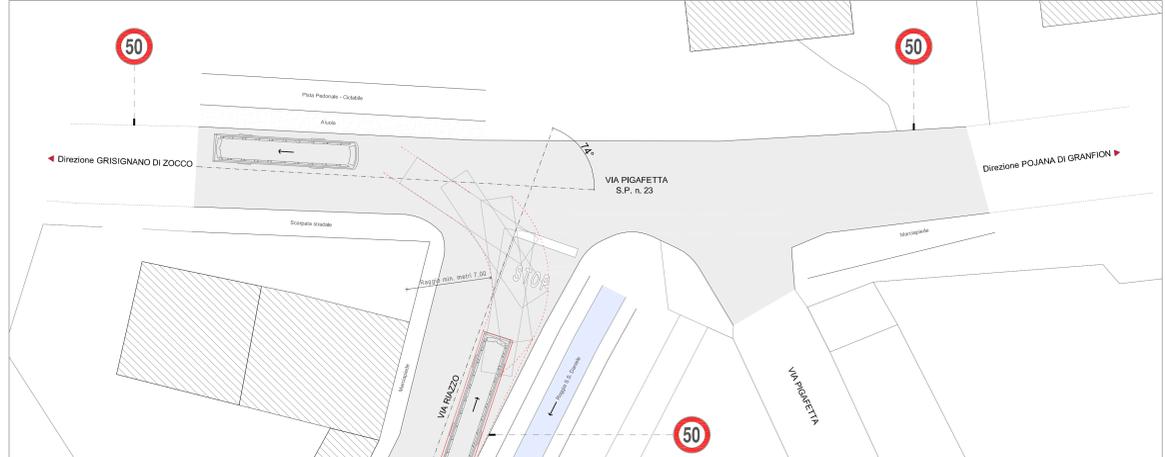

PARTICOLARE INCROCIO VIA STRADA PROVINCIALE 23 E VIA RIAZZO - DIREZIONE ACCESSO DA CENTRO POJANA DI GRANFION - scala 1:200

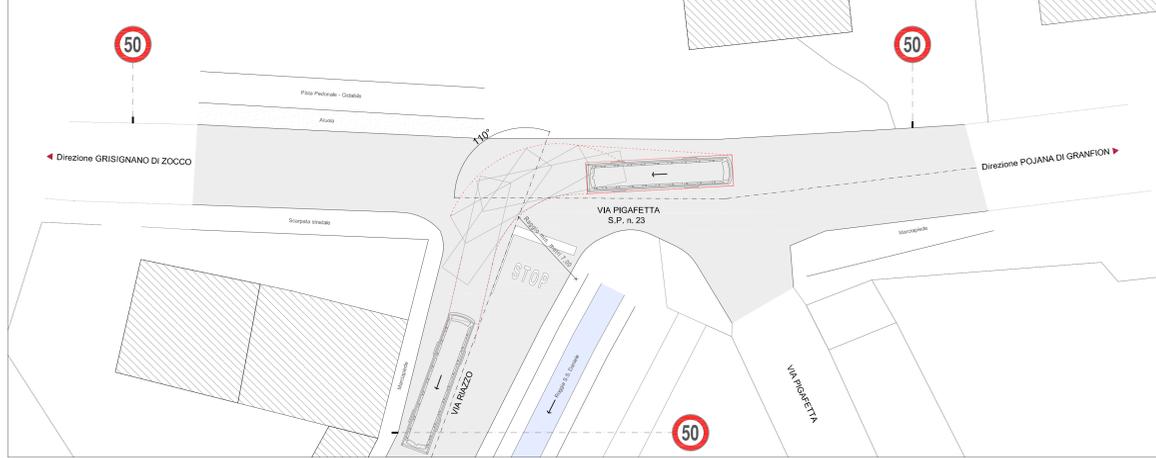

PARTICOLARE INCROCIO VIA STRADA PROVINCIALE 23 E VIA RIAZZO - DIREZIONE USCITA VERSO CENTRO POJANA DI GRANFION - scala 1:200

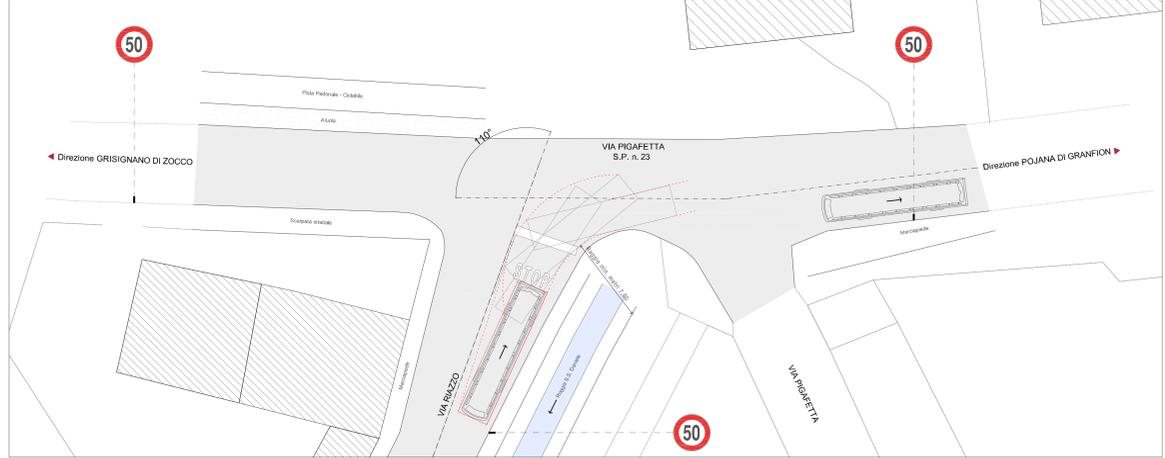

COMUNE DI GRISIGNANO DI ZOCCO			
PROVINCIA DI VICENZA			
COMITATO GIEMME STILE S.P.A.			
TIPO PROGETTO COMPLESSO ALBERGHIERO VILLA BOCCHI			
PROGETTO VIABILITÀ E PERCORSI			
NUMERO TAVOLA Tav.29	SCALA 1:500 1:200	INCARICO INVIATO 15/08/2013	INVIATO ABBONDO 15/08/2013
DATA DI PRESENTAZIONE Agosto 2013		SOCI RELAZIONE	
ZANATAGROUP Studio Associato P.le S. Giovanni 14 - 36061 Bassano del Grappa (VI) - Tel. 0422/252048 - E-MAIL: info@zanatagroup.it Zanato Felice architetto - Zanato Gianni geometra			
SOCI COMMITO GIEMME STILE S.P.A. Via S. Maria 10 - 36061 Bassano del Grappa (VI) - Tel. 0422/252048 - E-MAIL: info@giemme.it Giemme Stile S.p.A. - Direzione Generale			