



CARTA TECNICA REGIONALE
 Comune di Arzignano (VI)
 Via della Concia 103/111

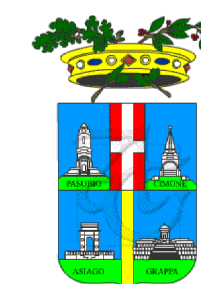

**PROVINCIA DI VICENZA
 COMUNE DI ARZIGNANO**

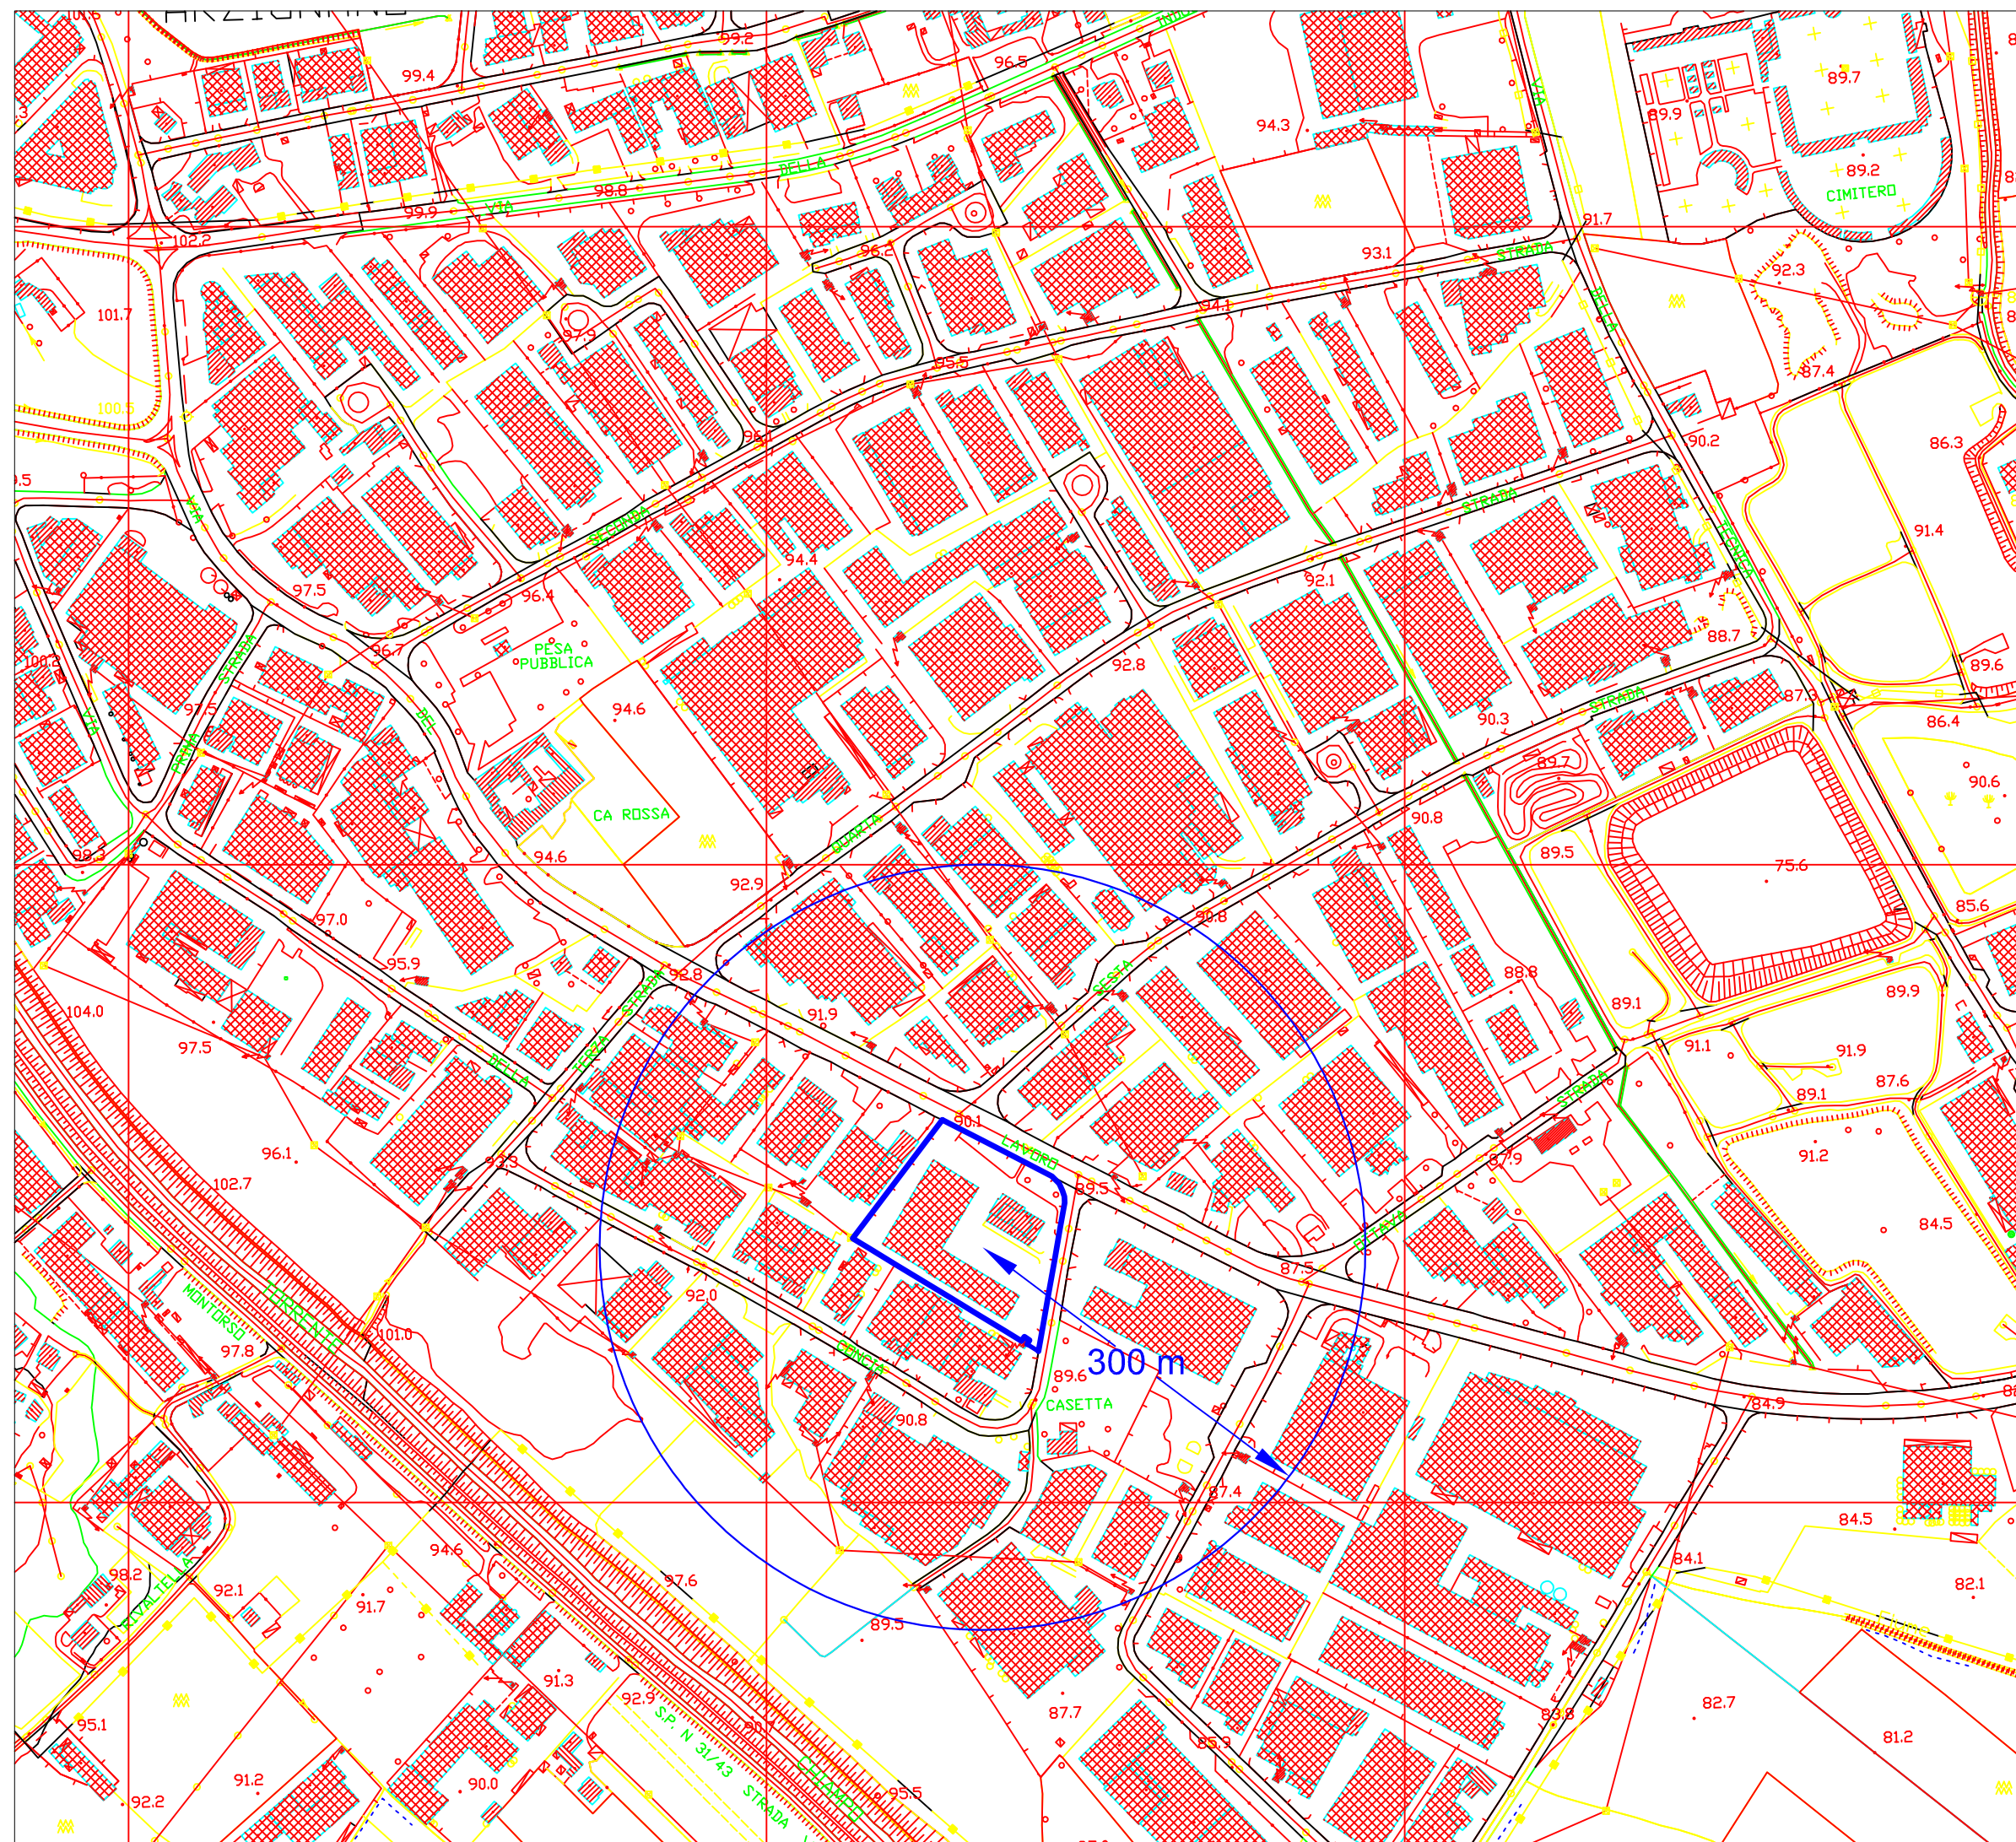


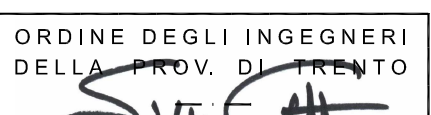

**MOLON GRAZIANO IMPRESA DI COSTRUZIONI
 EDILI E STRADALI S.R.L.**

Via della Concia 103/111
 36071 Arzignano (VI)
 Tel. 0444 676429

EDIZIONE <input checked="" type="checkbox"/> PRELIMINARE <input type="checkbox"/> PER APPROVAZIONE <input type="checkbox"/> PER COSTRUZIONE <input type="checkbox"/> REVISIONE FINALE <input type="checkbox"/>	PROGETTO : IMPIANTO DI MESSA IN RISERVA/RECUPERO RIFIUTI SPECIALI NON PERICOLOSI DI PROPRIETA' DELLA MOLON GRAZIANO IMPRESA DI COSTRUZIONI EDILI E STRADALI S.R.L.	COMMESSA :
		FILE :
TAV. 01	TAVOLA : CARTA TECNICA REGIONALE	DATA : Gennaio 2014
SCALA : 1:5.000		

REVISIONI

N.	DATA	NOTE	FIRMA

PROGETTAZIONE  SEDE: 38057 PERGINE V. (TN) - P.ZZA GAVAZZI 1 TEL. & FAX: 0461/532386 EMAIL: INFO@BLUENGINEERING.IT EMAIL_PEC: BLUENGINEERINGSR.L@CGN.LEGALMAIL.IT P.IVA/C.F./R.L. 02000240222 C.C.I.A.A. TN-193507 - C.S. € 10.000,00 I.V.	IL TECNICO : ORDINE DEGLI INGEGNERI DELLA PROV. DI TRENTO  dott.ing. SIMONE GOSETTI ISCRIZIONE ALBO N° 1231
CONSULENZA  SEDE: 38057 PERGINE V. (TN) - PIAZZA GAVAZZI 1 TEL. & FAX: 0461 532386 EMAIL: INFO@GGSERVIZI.IT EMAIL_PEC: GEGSERVIZISR.L@CGN.LEGALMAIL.IT P.IVA/C.F./R.L. 01878980224 C.C.I.A. TN-184278 - C.S. € 30.000,00 I.V.	