








LEGENDA

-  Viabilità pubblica
-  ZONE D 1.1 - Industriali di completamento (art. 25 N.A.)
-  ZONE D 1.2 - Artigianali di compeltamento (art. 25 N.A.)
-  Zone D 2 - Artigianali di espansione (art. 25 N.A.)
-  ZONE D 3 - Commerciali, direzionali (art. 25 N.A.)



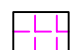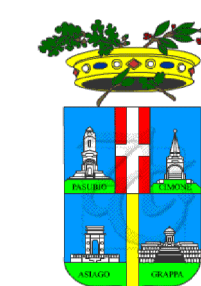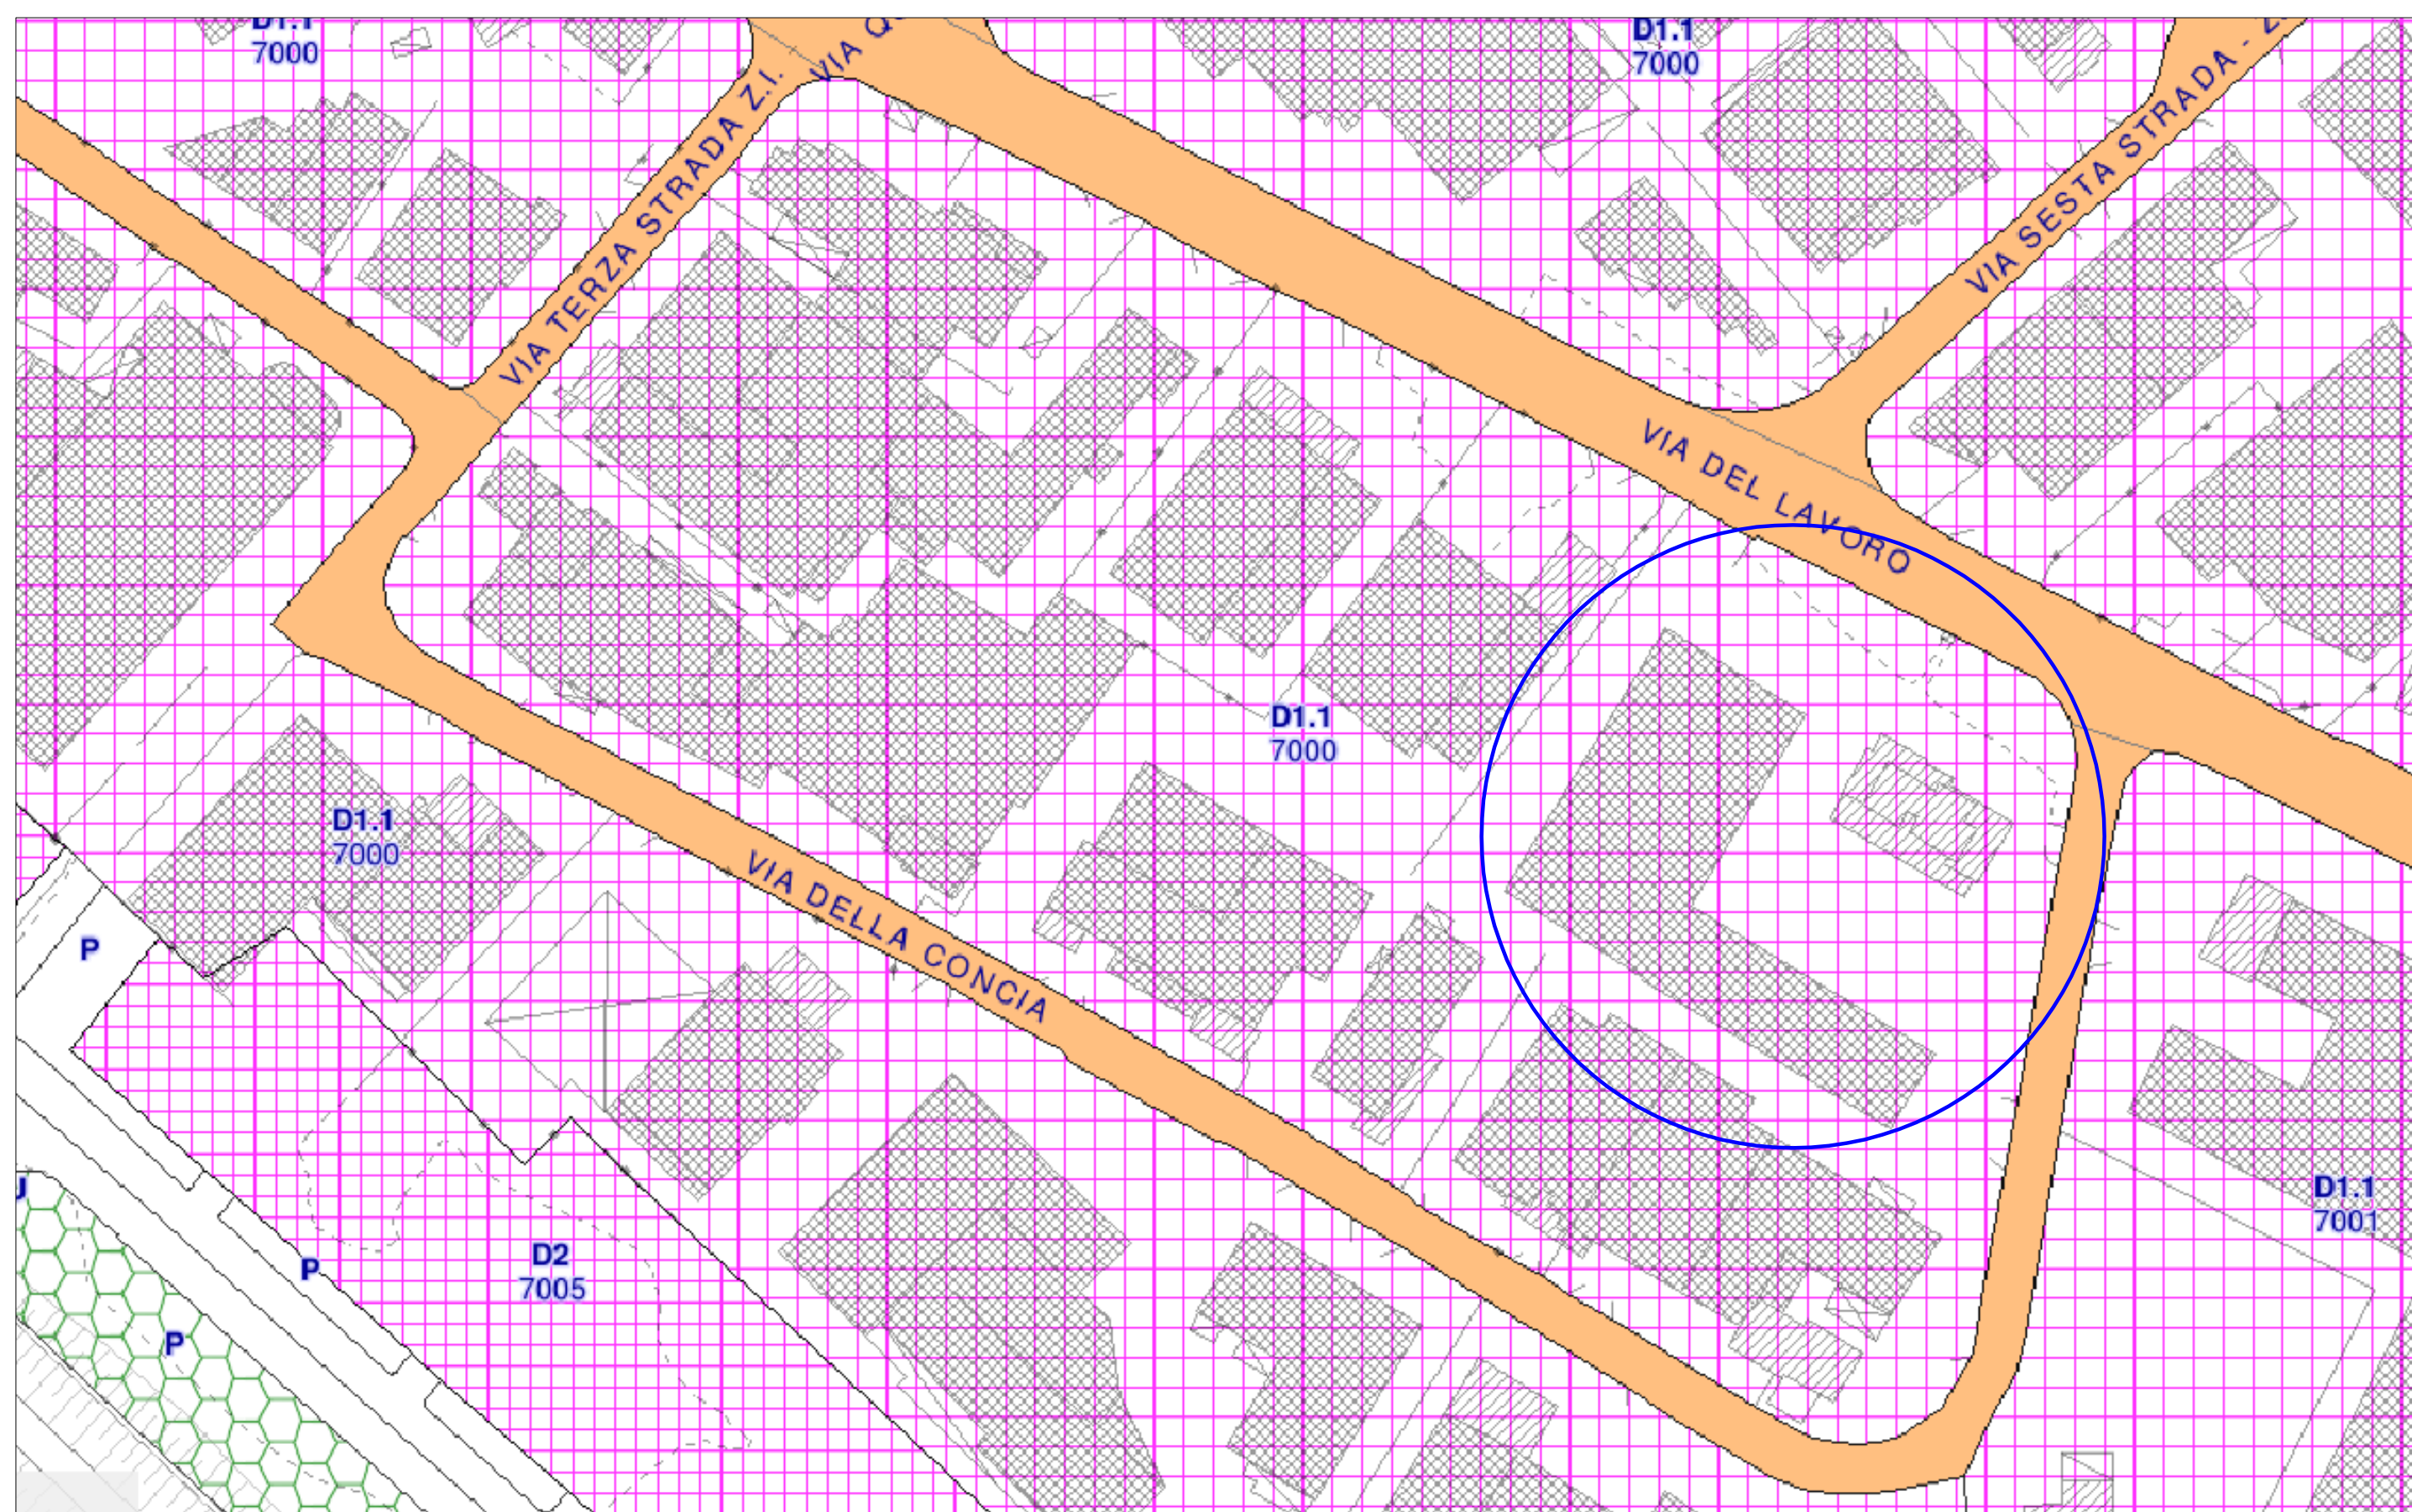


**PROVINCIA DI VICENZA
COMUNE DI ARZIGNANO**



**MOLON GRAZIANO IMPRESA DI COSTRUZIONI
EDILI E STRADALI S.R.L.**
Via della Concia 103/111
36071 Arzignano (VI)
Tel. 0444 676429

EDIZIONE <input checked="" type="checkbox"/> PRELIMINARE <input type="checkbox"/> PER APPROVAZIONE <input type="checkbox"/> PER COSTRUZIONE <input type="checkbox"/> REVISIONE FINALE <input type="checkbox"/> _____	PROGETTO : IMPIANTO DI MESSA IN RISERVA/RECUPERO RIFIUTI SPECIALI NON PERICOLOSI DI PROPRIETA' DELLA MOLON GRAZIANO IMPRESA DI COSTRUZIONI EDILI E STRADALI S.R.L.	COMMESSA : FILE :
	TAV. 02 SCALA : 1:2.000	TAVOLA : PIANO REGOLATORE

R E V I S I O N I		
N.	DATA	NOTE

PROGETTAZIONE  SEDE: 38057 PERGINE V. (TN) - P.ZZA GAVAZZI 1 TEL. & FAX: 0461/532386 E-MAIL: INFO@BLUENGINEERING.IT E-MAIL: PEC: BLUENGINEERINGSR@CGNLEGALMAIL.IT P.IVA CF.R.L. 02000240222 CCIAA TN-493507 - C.S. € 10.000,00 I.V.	IL TECNICO :  ORDINE DEGLI INGEGNERI DELLA PROV. DI TRENTO dott.ing. SIMONE GOSETTI ISCRIZIONE ALBO N° 1231
CONSULENZA  SEDE: 38057 PERGINE V. (TN) - PIAZZA GAVAZZI 1 TEL. & FAX: 0461 532386 E-MAIL: INFO@GGSERVIZI.IT EMAIL: PEC: GGSERVIZISR@CGNLEGALMAIL.IT P.IVA CF.R.L. 01878980224 CCIA TN-484278 - C.S. € 30.000,00 I.V.	