


### LEGENDA

Foglio n. 13 - pp. ff. 44, 976 e 978

- Viabilità pubblica
- Fabbricati

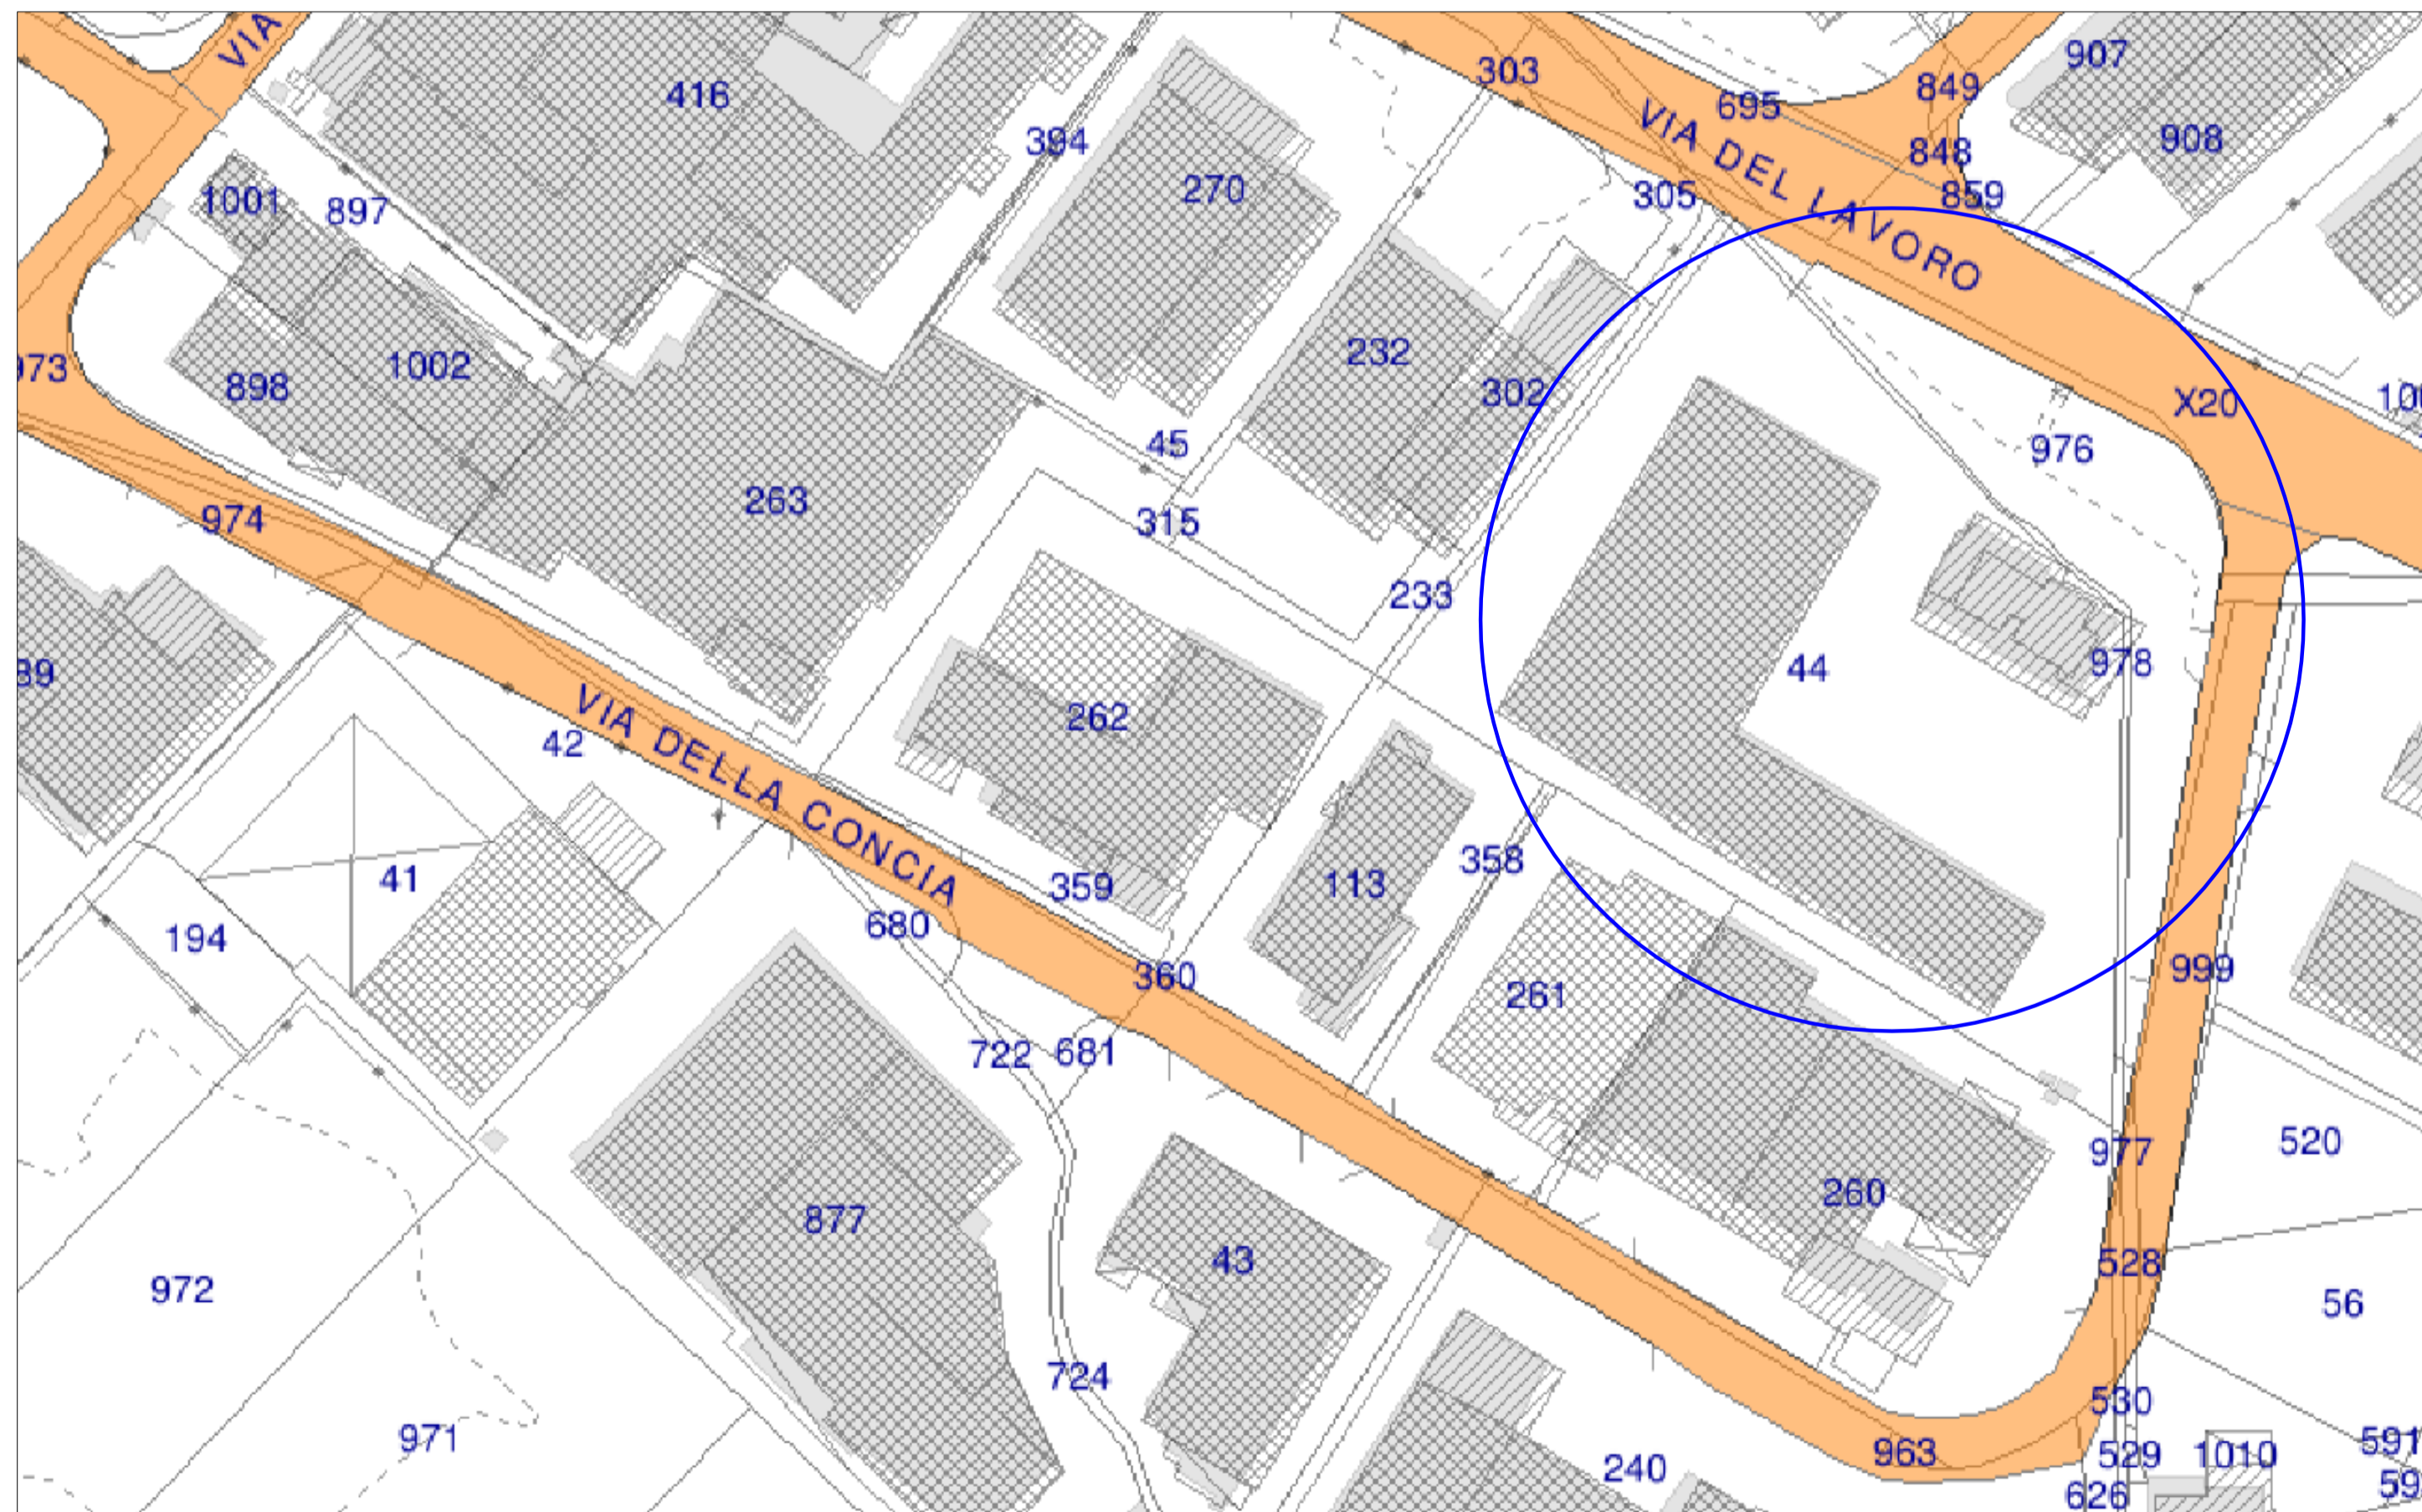

## PROVINCIA DI VICENZA COMUNE DI ARZIGNANO






### MOLON GRAZIANO IMPRESA DI COSTRUZIONI EDILI E STRADALI S.R.L.

Via della Concia 103/111  
36071 Arzignano (VI)  
Tel. 0444 676429

<b>EDIZIONE</b> <input checked="" type="checkbox"/> PRELIMINARE <input type="checkbox"/> PER APPROVAZIONE <input type="checkbox"/> PER COSTRUZIONE <input type="checkbox"/> REVISIONE FINALE <input type="checkbox"/>	<b>PROGETTO :</b> IMPIANTO DI MESSA IN RISERVA/RECUPERO RIFIUTI SPECIALI NON PERICOLOSI DI PROPRIETA' DELLA MOLON GRAZIANO IMPRESA DI COSTRUZIONI EDILI E STRADALI S.R.L.	<b>COMMESSA :</b>  <b>FILE :</b>
	<b>TAV. 03</b>  SCALA : 1:2.000	<b>TAVOLA :</b> ESTRATTO MAPPA CATASTALE

R E V I S I O N I		
N.	DATA	NOTE

<b>PROGETTAZIONE</b>   SEDE: 38057 PERGINE V. (TN) - PIAZZA GAVAZZI 1 TEL. & FAX: 0461532386 EMAIL: INFO@BLUENGINEERING.IT EMAIL PEC: BLUENGINEERING@CGNLEGALMAIL.IT P.IVA/C.F./R.I. 02000240222 CCIAA TN-193507 - C.S. € 10.000,00 I.V.	<b>IL TECNICO :</b>  ORDINE DEGLI INGEGNERI DELLA PROV. DI TRENTO  dott.ing. SIMONE GOSETTI ISCRIZIONE ALBO N° 1231
<b>CONSULENZA</b>   SEDE: 38057 PERGINE V. (TN) - PIAZZA GAVAZZI 1 TEL. & FAX: 0461 532386 EMAIL: INFO@GGSER.VI EMAIL PEC: GGSERVI@CGNLEGALMAIL.IT P.IVA/C.F./R.I. 01878980224 CCIA TN-184278 - C.S. € 30.000,00 I.V.	