


RIFIUTI IN INGRESSO

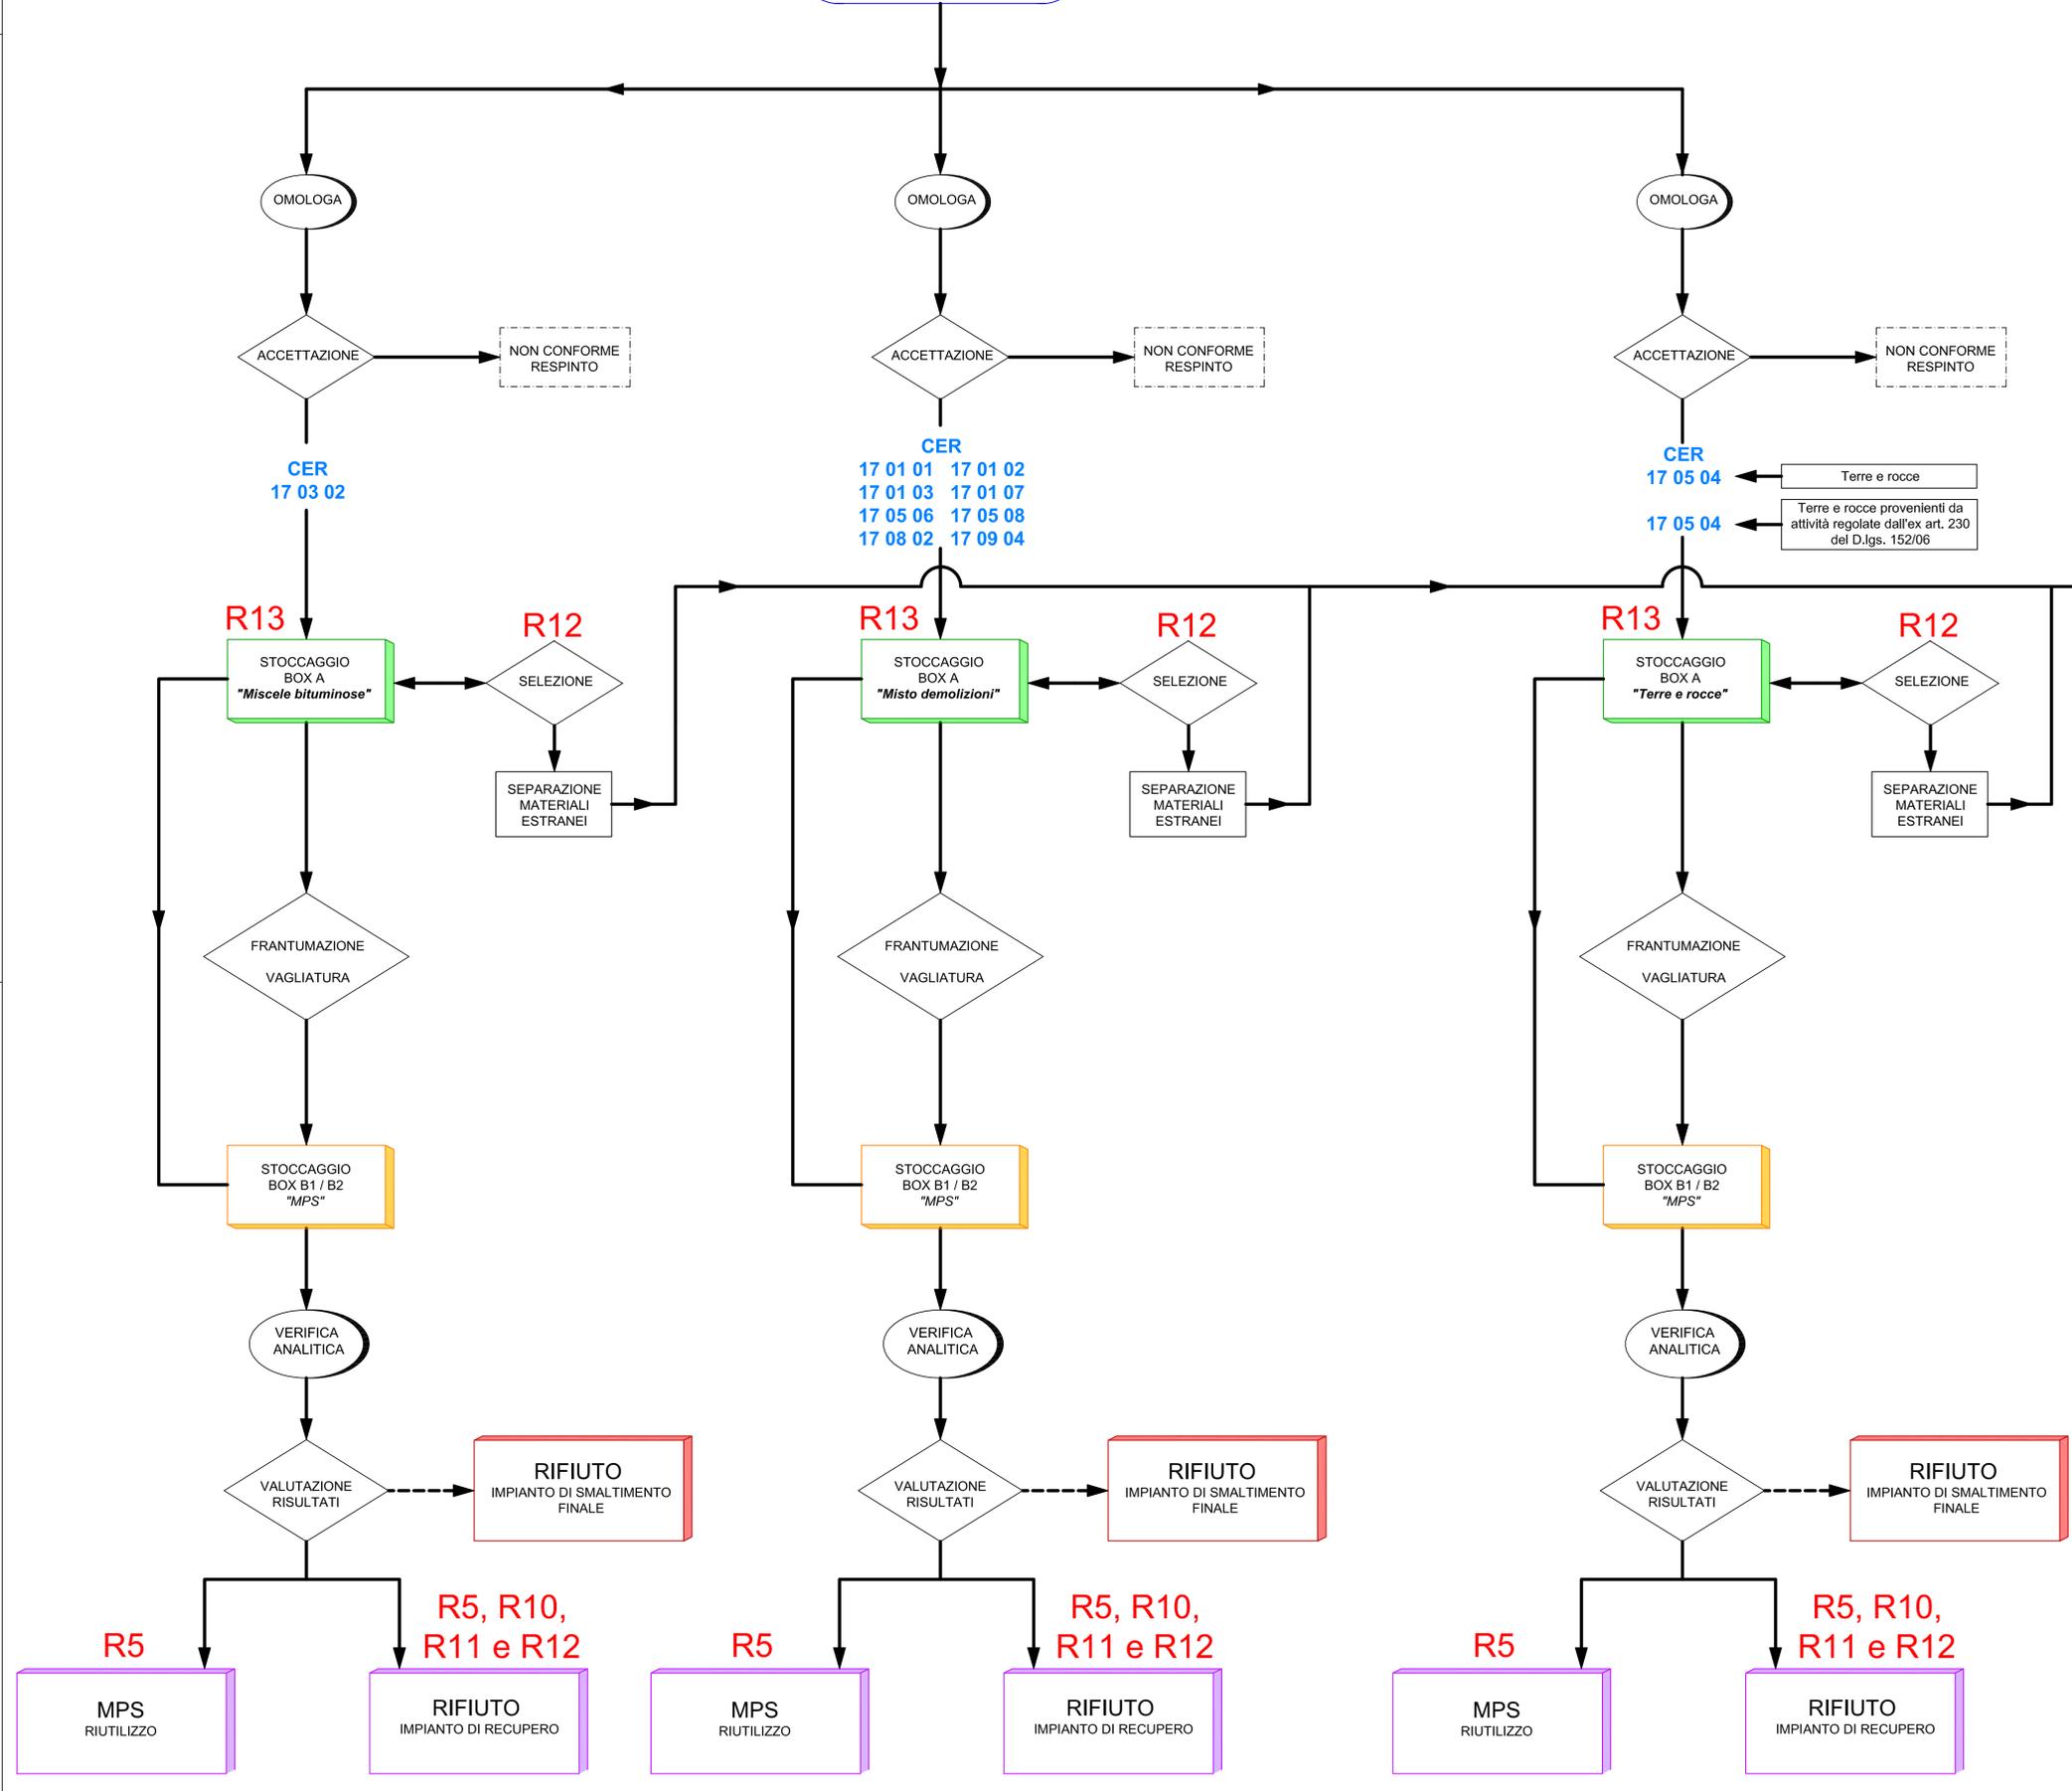



**PROVINCIA DI VICENZA
COMUNE DI ARZIGNANO**

**MOLON GRAZIANO IMPRESA DI COSTRUZIONI
EDILI E STRADALI S.R.L.**
Via della Concia 103/111
36071 Arzignano (VI)
Tel. 0444 676429

<p>EDIZIONE</p> <input type="checkbox"/> PRELIMINARE <input type="checkbox"/> PER APPROVAZIONE <input type="checkbox"/> PER COSTRUZIONE <input type="checkbox"/> REVISIONE FINALE	<p>PROGETTO : IMPIANTO DI MESSA IN RISERVA/RECUPERO RIFIUTI SPECIALI NON PERICOLOSI DI PROPRIETA' DELLA MOLON GRAZIANO IMPRESA DI COSTRUZIONI EDILI E STRADALI S.R.L.</p>	<p>COMMESSA :</p> <p>FILE :</p>								
<p>TAV. 08</p>	<p>TAVOLA : SCHEMA DI FLUSSO DELLE OPERAZIONI DI RECUPERO</p>	<p>DATA : Gennaio 2014</p>								
<p>REVISIONI</p> <table border="1" style="width: 100%; border-collapse: collapse;"> <thead> <tr> <th>N.</th> <th>DATA</th> <th>NOTE</th> <th>FIRMA</th> </tr> </thead> <tbody> <tr> <td> </td> <td> </td> <td> </td> <td> </td> </tr> </tbody> </table>			N.	DATA	NOTE	FIRMA				
N.	DATA	NOTE	FIRMA							
<p>PROGETTAZIONE</p> <p>blu engineering <small>SEDE: 38057 FERGINE V. (TN) - P.ZZA GAVAZZI TEL. & FAX: 0461 512386 E-MAIL: INFO@BLUENGINEERING.IT F. MAIL: P.C.: BLUENGINEERING@BLUENGINEERING.IT P.IVA: 0361 0300000222 C.C.I.A.A. TN-993507 - C.S. € 3000000 IV.</small></p>		<p>IL TECNICO :</p> <p>ORDINE DEGLI INGEGNERI DELLA PROV. DI TRENTO dot. SIMONE SOSETTI <small>ISCRIZIONE ALBO N° 1251</small></p>								
<p>CONSULENZA</p> <p>G&S servizi <small>SEDE: 38057 FERGINE V. (TN) - P.ZZA GAVAZZI TEL. & FAX: 0461 512386 - FAMILIARIS@G&S.IT E-MAIL: P.C.: G&S@G&S.IT P.IVA: 0361 087890024 C.C.I.A.A. TN-994278 - C.S. € 3000000 IV.</small></p>										