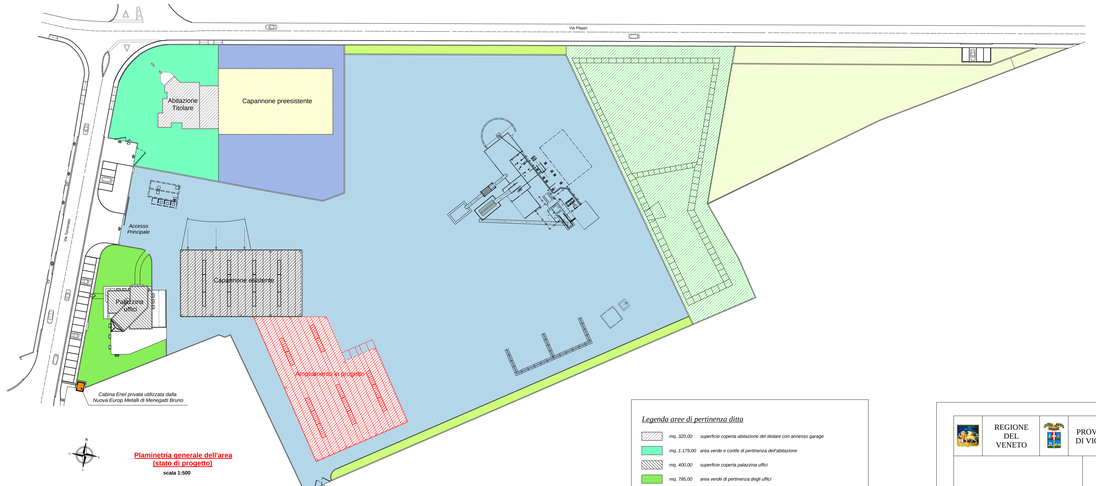

Planimetria generale dell'area
(stato di progetto)
scala 1:500

Legenda aree di pertinenza ditta

	mq. 320,00	*superficie coperta abitazione del titolare con annesso garage*
	mq. 1.175,00	*area verde e cortile di pertinenza dell'abitazione*
	mq. 400,00	*superficie coperta palazzina uffici*
	mq. 785,00	*area verde di pertinenza degli uffici*
	mq. 920,00	*superficie occupata dal capannone preesistente*
	mq. 1.440,00	*superficie pavimentata in area D1 di pertinenza capannone "preesistente"*
	mq. 3.665,00	*superficie in area D1 occupata dal bacino di laminazione*
	mq. 992,00	*superficie coperta capannone esistente*
	mq. 1.495,00	*superficie coperta dall'ampliamento capannone in progetto*
	mq. 10,00	*cabina elettrica in progetto*
	mq. 14.715,00	*superficie pavimentata in area D1 di pertinenza capannone esistente*
	mq. 550,00	*fascie verdi perimetrali (lungo Via Pilasri e lungo confine sud dell'impianto)*
	mq. 2.672,00	*area agricola (residuale) di proprietà*

	REGIONE DEL VENETO		PROVINCIA DI VICENZA	COMUNE DI CARRE'

IL PROGETTISTA

IL COMMITTENTE

Nuova Europ Metalli di Bruno Menegatti
Via Terenzano n° 18 - 36010 Carré (Vicenza)
Tel. 0445.315054 - Fax 0445.315436
Partita I.V.A. 01547210243

Procedura di Valutazione di Impatto Ambientale

PROGETTO DEFINITIVO
DI
RIORGANIZZAZIONE CON INSERIMENTO DI NUOVI CODICI C.E.R. ED
AUMENTO DELLA CAPACITA' PRODUTTIVA DI UN IMPIANTO ESISTENTE
(AUTORIZZATO) DI RECUPERO DI RIFIUTI NON PERICOLOSI IN REGIME ORDINARIO

SITO IN

COMUNE DI CARRE'

PLANIMETRIA GENERALE DELL'AREA CON SUPERFICI DI PERTINENZA (STATO FUTURO)

1D10

OTTOBRE 2013
DATA