


REGIONE DEL VENETO

PROVINCIA DI VICENZA

COMUNE DI CARRE'



IL PROGETTISTA

IL COMMITTENTE

Nuova Europ Metalli di Bruno Menegatti
Via Terrenato n° 18 - 36010 Carrè (Vicenza)
Tel. 0445 315054 - Fax 0445 315436
Partita I.V.A. 01547210243

Procedura di Valutazione di Impatto Ambientale

PROGETTO DEFINITIVO
DI
RIORGANIZZAZIONE CON INSERIMENTO DI NUOVI CODICI C.E.R. ED AUMENTO DELLA CAPACITA' PRODUTTIVA DI UN IMPIANTO ESISTENTE (AUTORIZZATO) DI RECUPERO DI RIFIUTI NON PERICOLOSI IN REGIME ORDINARIO


SITO IN
COMUNE DI CARRE'

PRTRA/2000 Adottato
Piano Regionale per la Tutela e il Risanamento dell'atmosfera

PRRA/1989 Adottato
Piano Regionale di Risanamento delle acque

1D14

OTTOBRE 2013
DATA

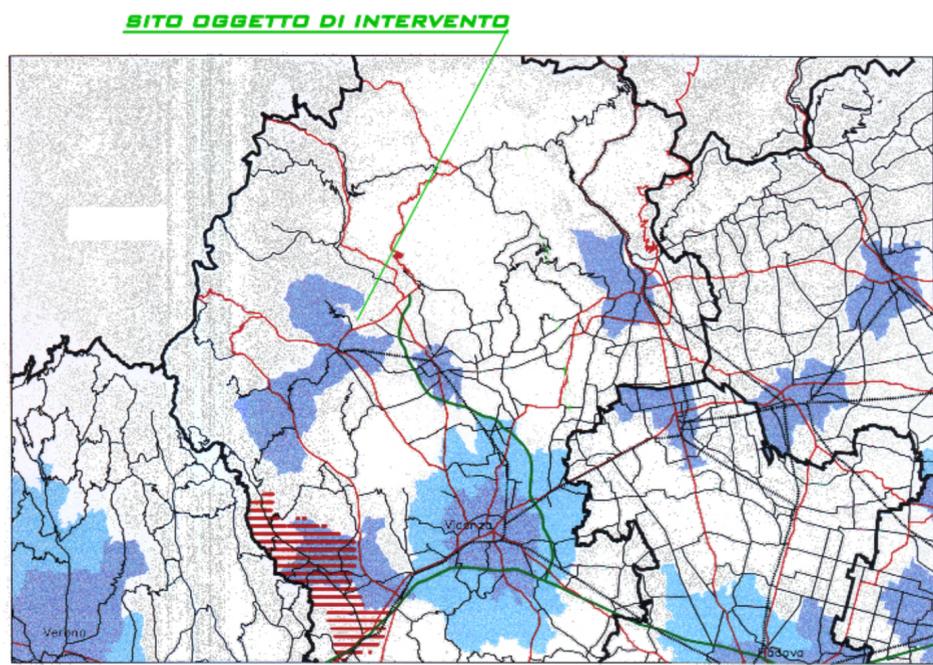


PIANO REGIONALE PER LA TUTELA E RISANAMENTO DELL'ATMOSFERA

AREE DI INTERVENTO
Mappa in scala 1:750.000

Legenda

	Confini di Provincia
	Autostrade
	Strade Statali
	Strade Provinciali
	Ferrovie
	Comuni sottoposti al Piano Urbano del Traffico D.lgs. 30.04.92, n° 285
	Comuni di cintura urbana individuati dal Piano
	Aree specifiche d'intervento del Piano

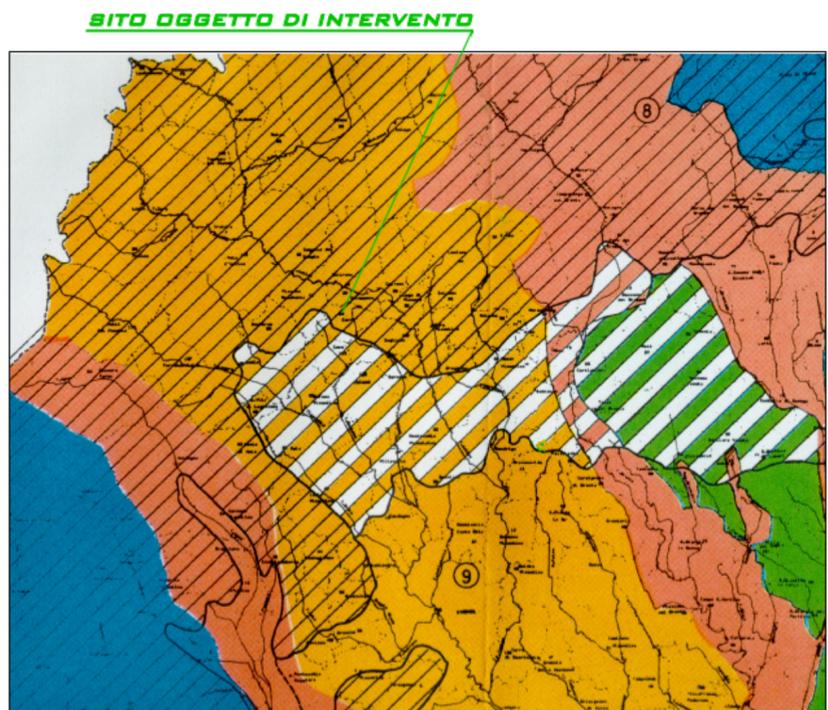

REGIONE DEL VENETO
GIUNTA REGIONALE
SEGRETARIA REGIONALE PER IL TERRITORIO

Piano Regionale Risanamento Acque
PROGRAMMA DI ATTUAZIONE

SCALA 1:200.000


QUADRO CONOSCITIVO
Aree tributarie ai principali corpi idrici

LEGENDA
AREE TRIBUTARIE E ASTE DI:

- 1 F. TAGLIAMENTO
- 2 SISTEMA IDROGRAFICO MINORE FRA TAGLIAMENTO E LIVENZA
- 3 F. LIVENZA
- 4 SISTEMA IDROGRAFICO MINORE FRA LIVENZA E PIAVE
- 5 F. PIAVE
- 6 F. SILE
- 7 LAGUNA DI VENEZIA
- 8 F. BRENTA
- 9 F. BACCHIGLIONE
- 10 SISTEMA FRATA-GORIZIONE
- 11 F. ADIGE
- 12 SISTEMA CANAL BIANCO-PO DI LEVANTE
- 13 SISTEMA GARDA-PO

AREE MONTANE E COLLINARI
 AREE TRIBUTARIE NON PRECISAMENTE DELIMITABILI
 FASCIA PEDEMONTANA DI RICARICA DEGLI ACQUIFERI

TAV. 2.1 FEBBRAIO 1985

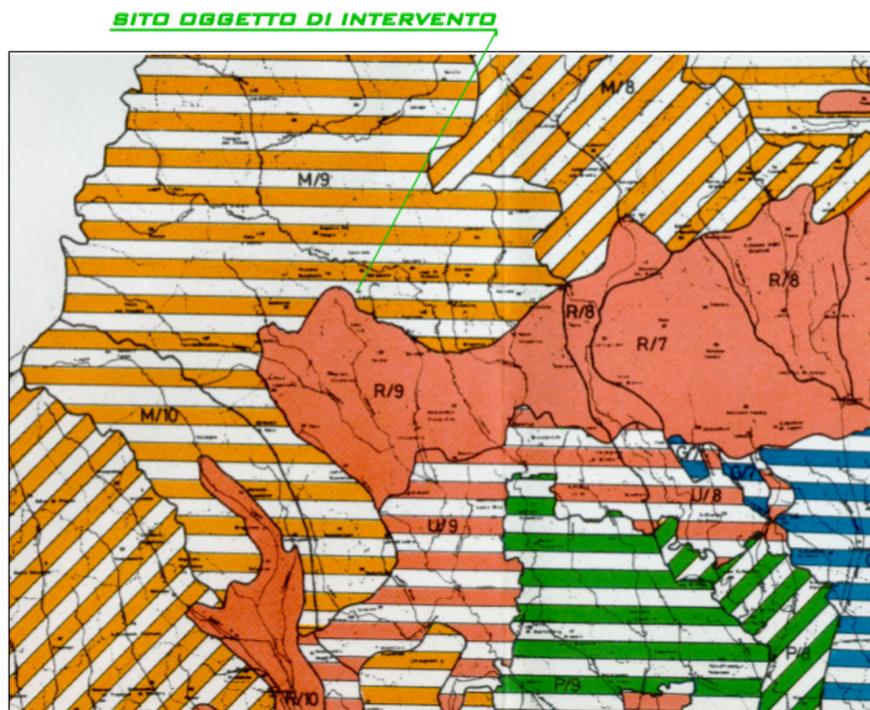

REGIONE DEL VENETO
GIUNTA REGIONALE
SEGRETARIA REGIONALE PER IL TERRITORIO

Piano Regionale Risanamento Acque
PROGRAMMA DI ATTUAZIONE

SCALA 1:200.000

INDICAZIONI DI PIANO
Zone omogenee di protezione dall'inquinamento

LEGENDA
FASCIA MONTANA E COLLINARE

- BACINO A DESTINAZIONE D'USO IDROPOTABILE
- BACINO A DESTINAZIONE D'USO VITA ACQUATICA O IRRIGUO
- FASCIA DELLA RICARICA
- ZONE AD ALTA DENSITA' INSEDIATIVA
- ZONE A BASSA DENSITA' INSEDIATIVA
- BACINO A DESTINAZIONE D'USO VITA ACQUATICA O IRRIGUO
- FASCIA DI PIANURA
- AREA TRIBUTARIA ALLA LAGUNA DI VENEZIA
- FASCIA ENTRO I 10 Km
- AREA OLTRE I 10 Km
- FASCIA COSTIERA

TAV. 4 FEBBRAIO 1985