| REGIONE DEL VENETO | PROVINCIA DI VICENZA | COMUNE DI CARRE' |
|---|---|---|

IL PROGETTISTA

IL COMMITTENTE

Nuova Europ Metalli di Bruno Menegatti
Via Tormenato n° 18 - 36010 Carrè (Vicenza)
Tel. 0445 315054 - Fax 0445 315436
Partita I.V.A. 01547210243

Procedura di Valutazione di Impatto Ambientale

PROGETTO DEFINITIVO
DI
RIORGANIZZAZIONE CON INSERIMENTO DI NUOVI CODICI C.E.R. ED
AUMENTO DELLA CAPACITA' PRODUTTIVA DI UN IMPIANTO ESISTENTE
(AUTORIZZATO) DI RECUPERO DI RIFIUTI NON PERICOLOSI IN REGIME ORDINARIO

SITO IN

COMUNE DI CARRE'

OPERE EDILI
ESISTENTI E DI PROGETTO

1D3

OTTOBRE 2013
DATA

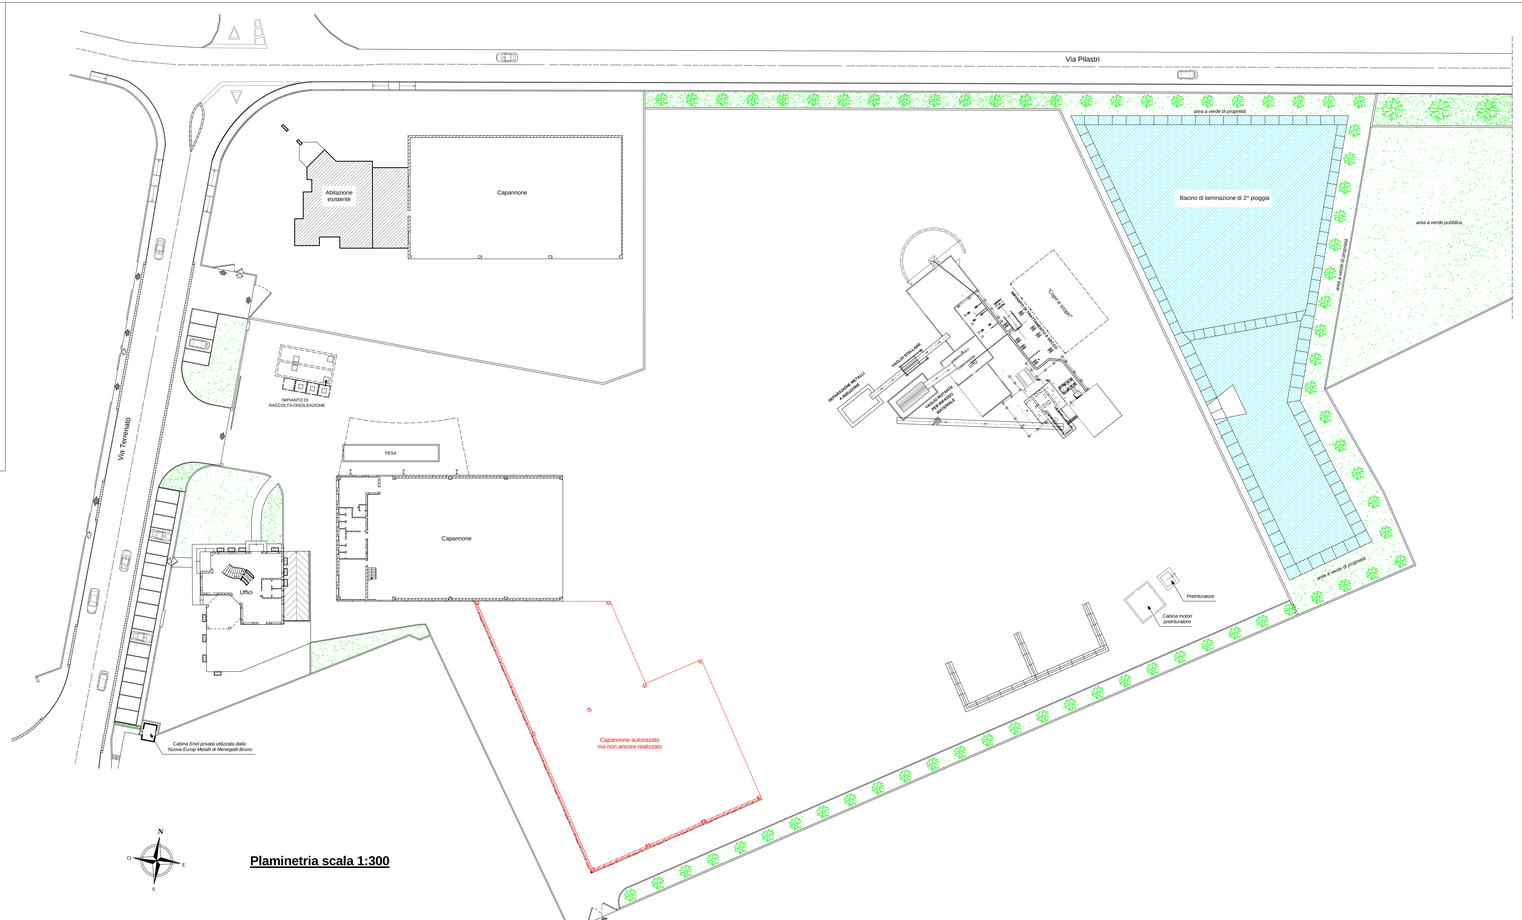


**Plaminetria scala 1:300**