




IL PROGETTISTA
 IL COMMITTENTE
 Nuova Europ Metalli di Bruno Menegatti
 Via Terrenato n° 18 - 36010 Carre' (Vicenza)
 Tel. 0445 315054 - Fax 0445 315436
 Partita I.V.A. 01547210243


Procedura di Valutazione di Impatto Ambientale
PROGETTO DEFINITIVO
 DI
 RIORGANIZZAZIONE CON INSERIMENTO DI NUOVI CODICI C.E.R. ED
 AUMENTO DELLA CAPACITA' PRODUTTIVA DI UN IMPIANTO ESISTENTE
 (AUTORIZZATO) DI RECUPERO DI RIFIUTI NON PERICOLOSI IN REGIME ORDINARIO
 SITO IN
 COMUNE DI CARRE'

PLANIMETRIA RETI FOGNARIE ESISTENTI E DI PROGETTO
1D5
 OTTOBRE 2013
 DATA

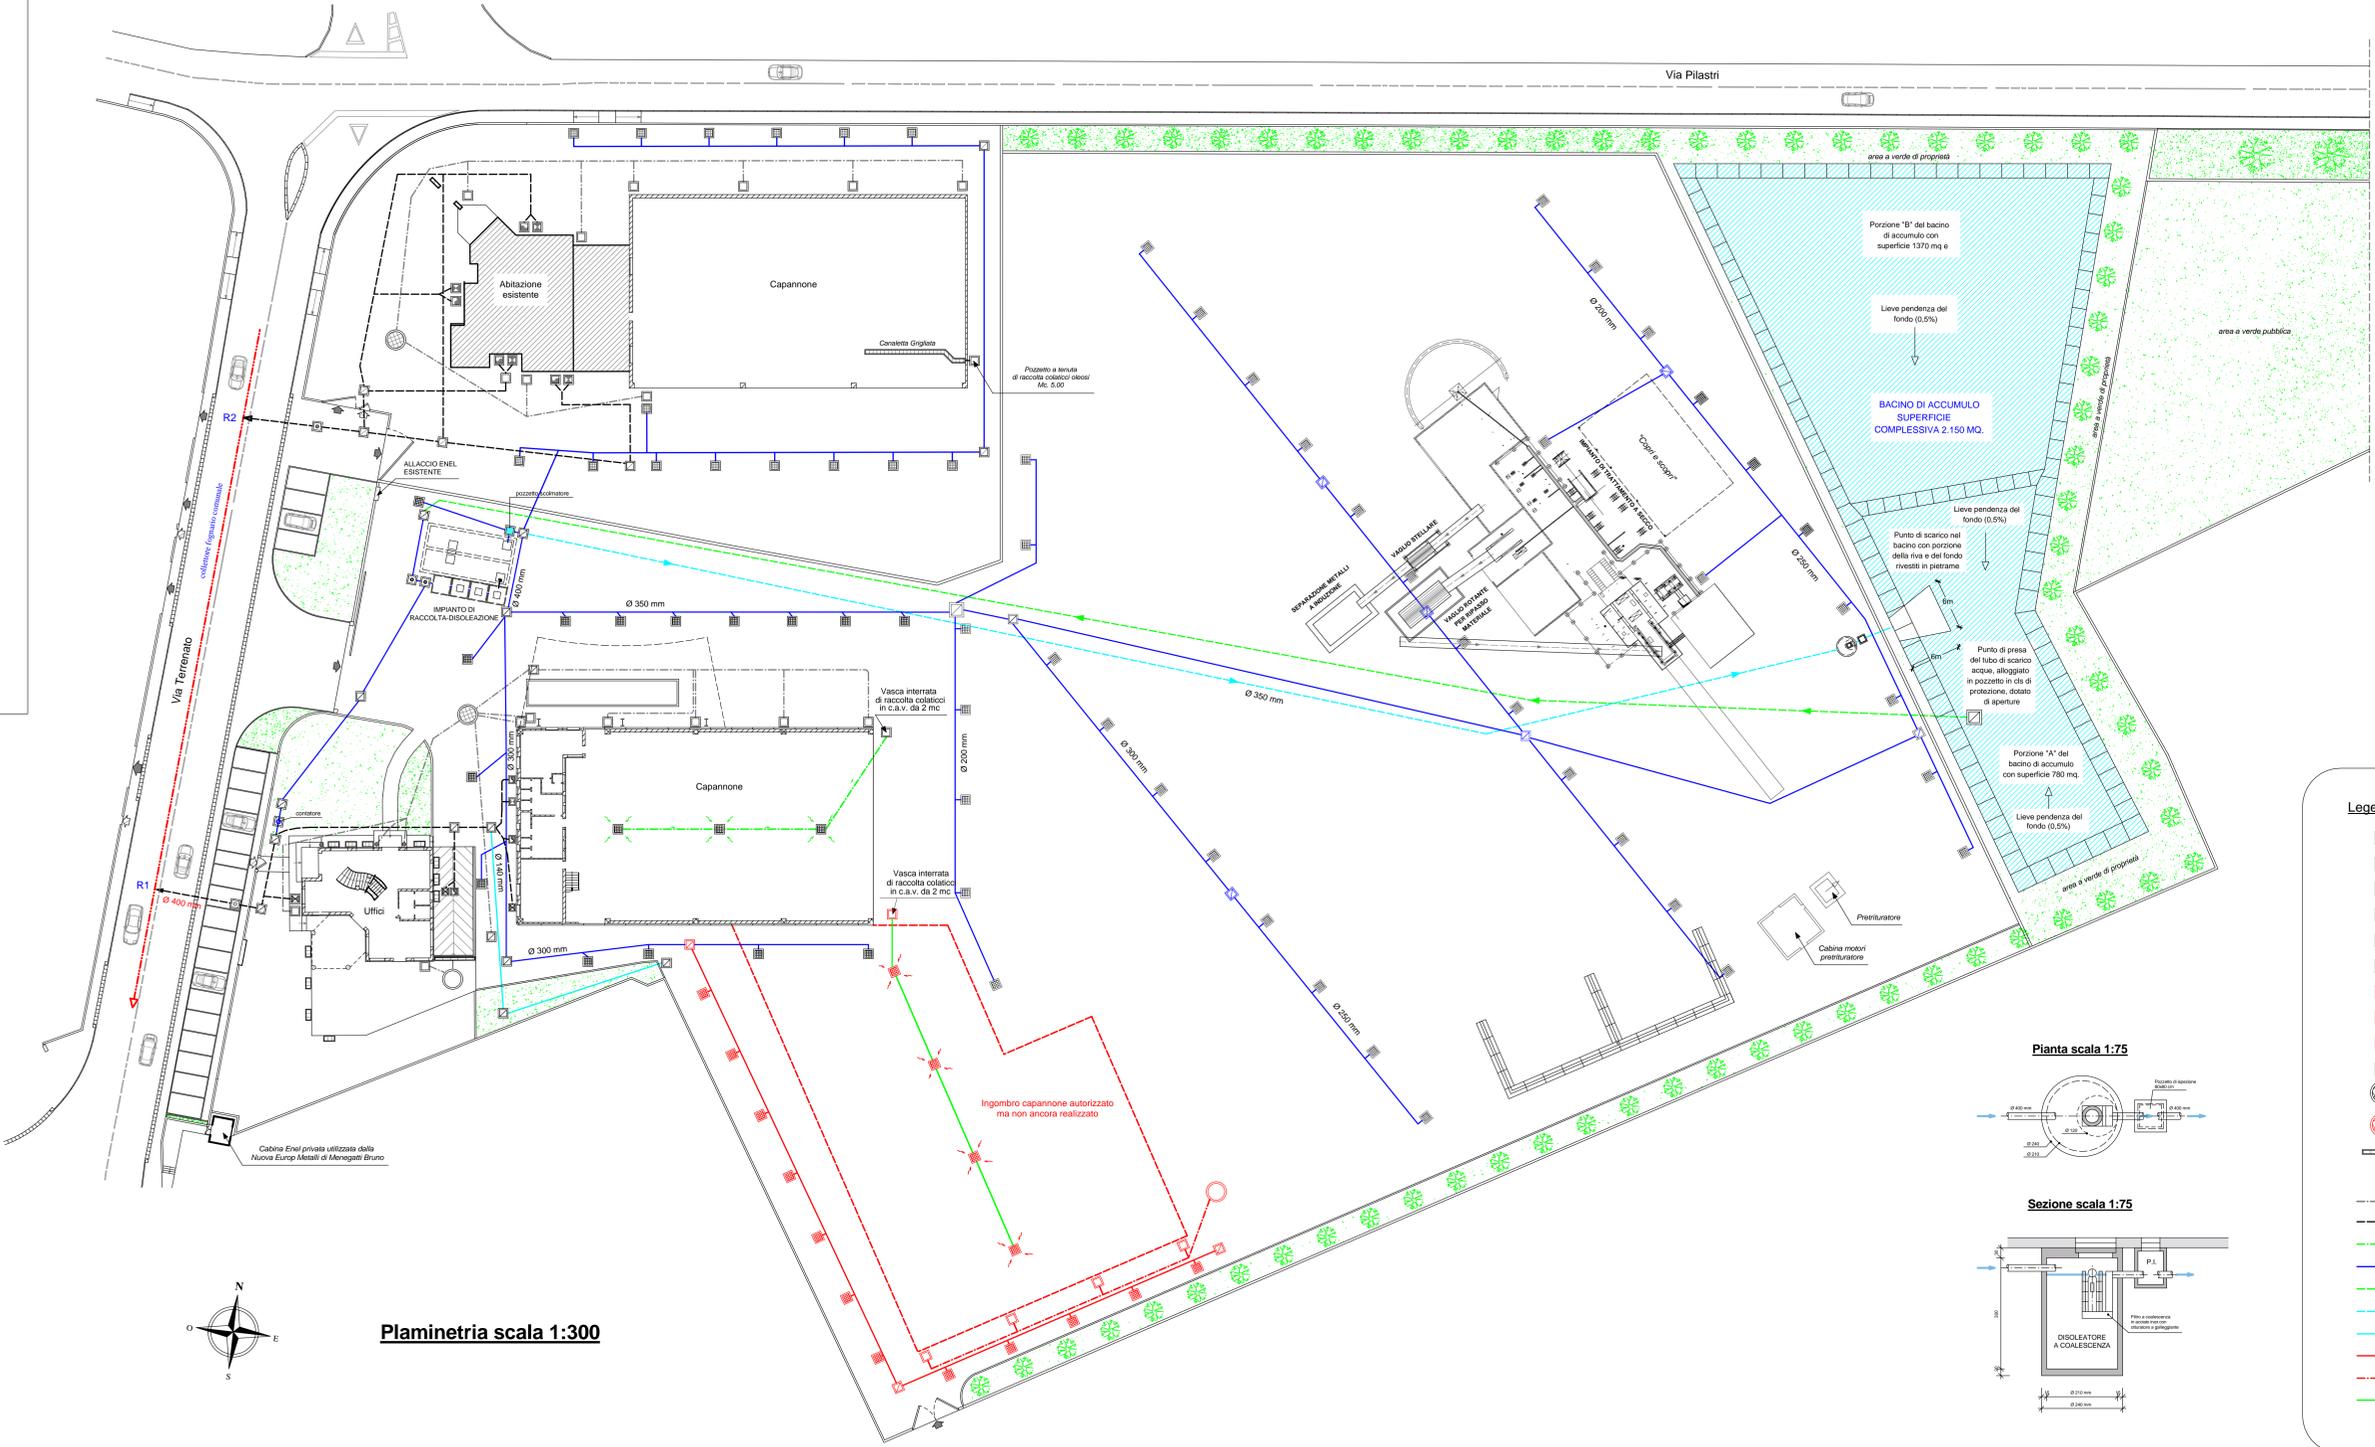


Planimetria scala 1:300

Pianta scala 1:75

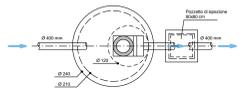

Sezione scala 1:75

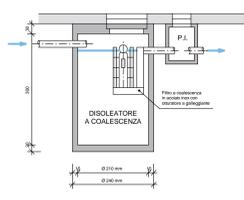

Legenda scarichi

- caditoie grigliate esistenti
- pozzetti pluviali esistenti
- pozzetti condensagrassi
- pozzetti sifone idraulico
- pozzetti di raccordo
- pozzetti di ispezione
- caditoie grigliate future da realizzarsi contestualmente il nuovo capannone
- pozzetti pluviali futuri da realizzarsi contestualmente il nuovo capannone
- pozzetti di raccordo futuri da realizzarsi contestualmente il nuovo capannone
- pozzetto scolmatore
- pozzo disperdente esistente
- pozzo disperdente futuro
- griglia scolo acqua scivolo
- pluviale
- rete smaltimento acque meteoriche pluviali coperture esistenti
- rete smaltimento acque nere esistenti
- rete raccolta spanti e colatici pavimento capannoni esistenti
- rete smaltimento acque meteoriche di dilavamento piazzali esistenti
- collettore di rilancio (in pressione) seconda pioggia dal bacino di laminazione di progetto
- tubo di adduzione acque di seconda pioggia al bacino di laminazione di progetto
- collettore di scarico reflui di lavaggio vettori di futuro progetto
- rete smaltimento acque meteoriche di dilavamento piazzali di progetto
- rete smaltimento acque meteoriche pluviali coperture di progetto
- rete raccolta spanti e colatici pavimento capannone futuro