

COMUNE DI MASON VIC.NO PROVINCIA DI VICENZA

PROGETTO PER LA REALIZZAZIONE DI UN
NUOVO COMPLESSO PER L'ALLEVAMENTO
AVICOLO INTENSIVO IN VIA COLOMBARE PER
CONTO DI "QUARESIMA SOCIETA' AGRICOLA"

permesso di costruire provvedimento unico altro: ALA

planimetrie - varie

REVISIONE _____
DATA 01/12/2014
PBATICA 2656/1403
PBATICA U.T.G. N° _____

TAVOLA N.

B19 ELABORATO ALA B19 - PLANMETRIA FABBRICATI

stampa per:
ut. comune
committente
copia studio
costruttore
impiantisti
altri enti


VISTI COMUNALI E SANITARI

IL PROGETTISTA


IL COMMITTENTE/I

IL DDLL


IL COSTRUTTORE

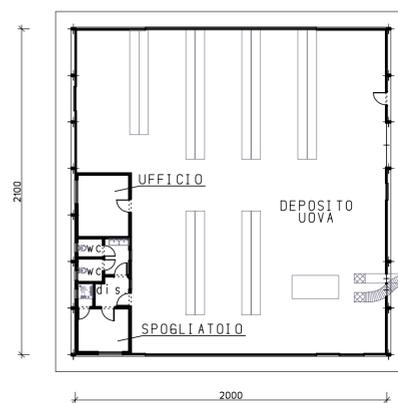

ESTRATTO ORTOFOTO

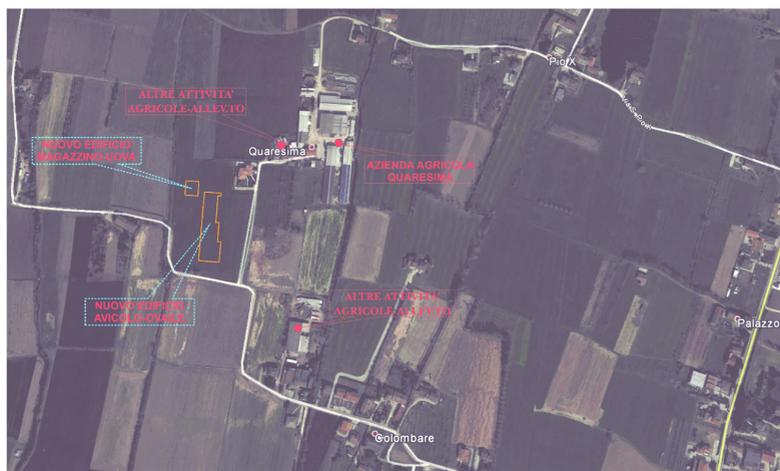


PIANTA - SCALA 1/250

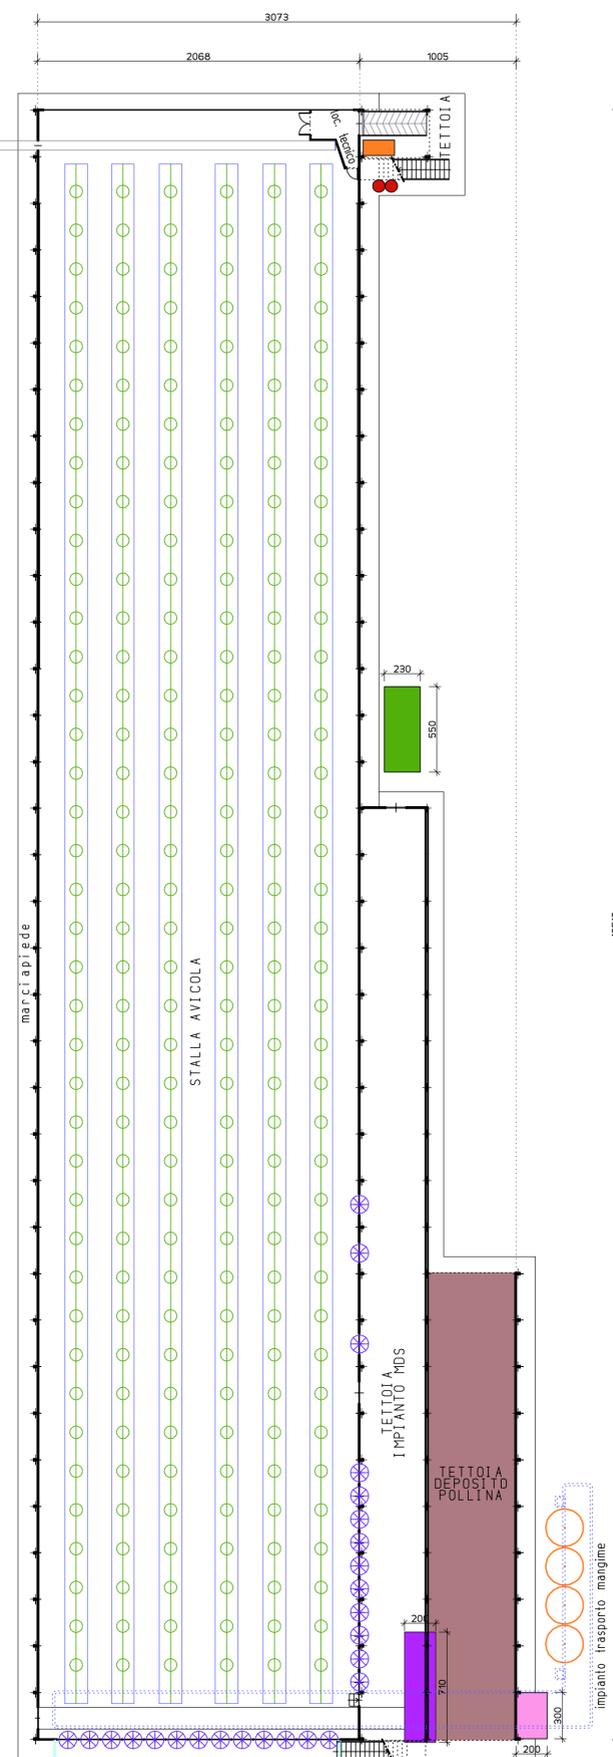


MAPPA CATASTALE - COMUNE DI MASON VICENTINO

FG. 10° - MN. 356, 104

SCALA 1/2000

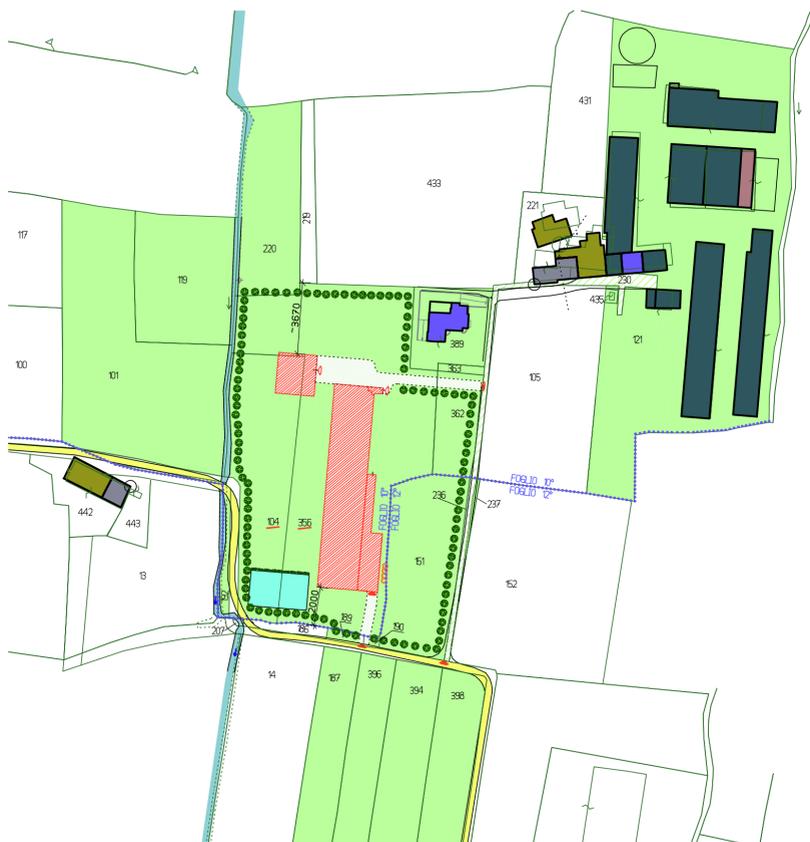

ESTRATTO CTR - SCALA 1/5000

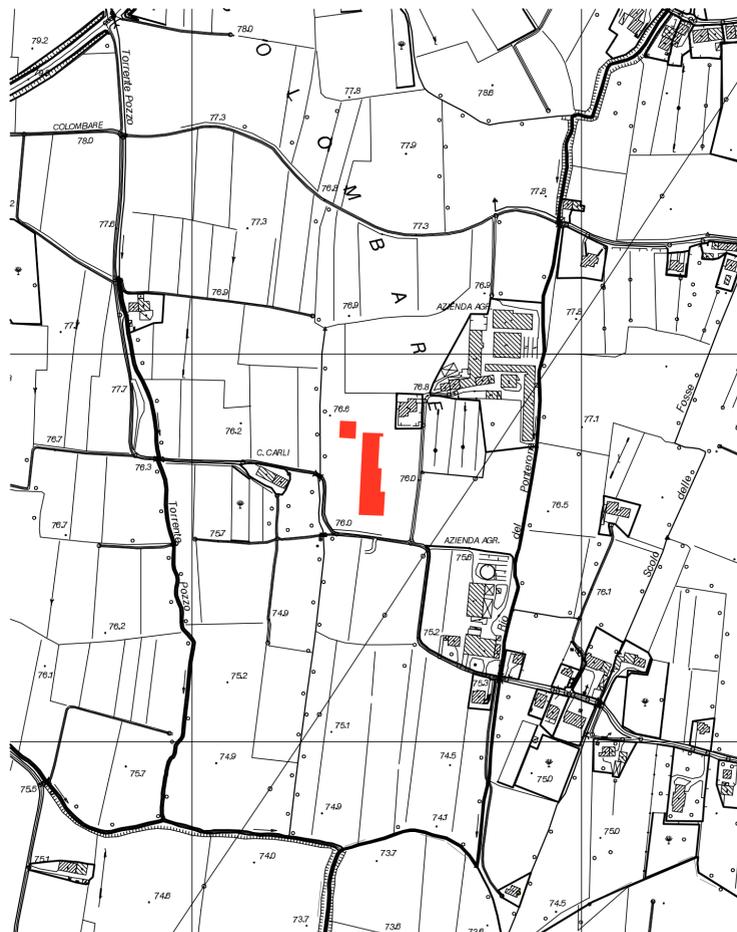

LEGENDA

	ESTRATTORI		IMPIANTO TRASPORTO MANGIME		MAPPALI CATASTALE SOVRAPPONTE
	SILOS MANGIME		PIANTUMAZIONE ALTO FUSTO CON ESSENZE LOCALI		RILIEVO STRUMENTALE
	RETE MANGIATOIE		BACINO DI RACCOLTA ACQUE METEORICHE		FABBRICATI IN CORSO DI AUTORIZZAZIONE
	GABBIE		VASCA DI TENUTA ACQUE DI LAVAGGIO		FABBRICATO RESLE ALTRA DITTA
	CELLA FRIGO 0H-20		FOSSA RACCOLTA POLLINA		FABBRICATO RESLE STESSA DITTA
	CONTENITORI RIFIUTI 400		MAPPALE DI PROPRIETA'		ANNESSE RUSTICHE ALTRA DITTA
	DEFLETTORI (CUFFIE PER ABBATTIMENTO POLVERE E RUMORE)		MAPPALE IN COPROPRIETA'		ALTRE STALLE/ADIFICI AGRICOLI DITTA QUARESIMA
	GRUPPO ELETTROGENO		DEPOSITO POLLINA PRE-DISSECCATA		