

COMUNE DI MASON VIC.NO

PROVINCIA DI VICENZA

PROGETTO PER LA REALIZZAZIONE DI UN
NUOVO COMPLESSO PER L'ALLEVAMENTO
A VICOLO INTENSIVO IN VIA COLOMBARE PER
CONTO DI "QUARESIMA SOCIETA' AGRICOLA"



permesso di costruire



provvedimento unico



altro

DOCUMENTAZIONE FOTOGRAFICA

REVISIONE _____ ----
DATA _____ 30/04/2014
PRATICA _____ 2656/1403
PRATICA U.T.C. N° _____

stampa per:

u.t. comune ☐

committente ☐

copia studio ☐

costruttore ☐

impiantisti ☐

altri enti ☐


IL PROGETTISTA

IL COMMITTENTE/I

IL D.D.L.

IL COSTRUTTORE

PLANIMETRIA - SCALA 1/1000
CON CONI DI VISUALE FOTOGRAFICA

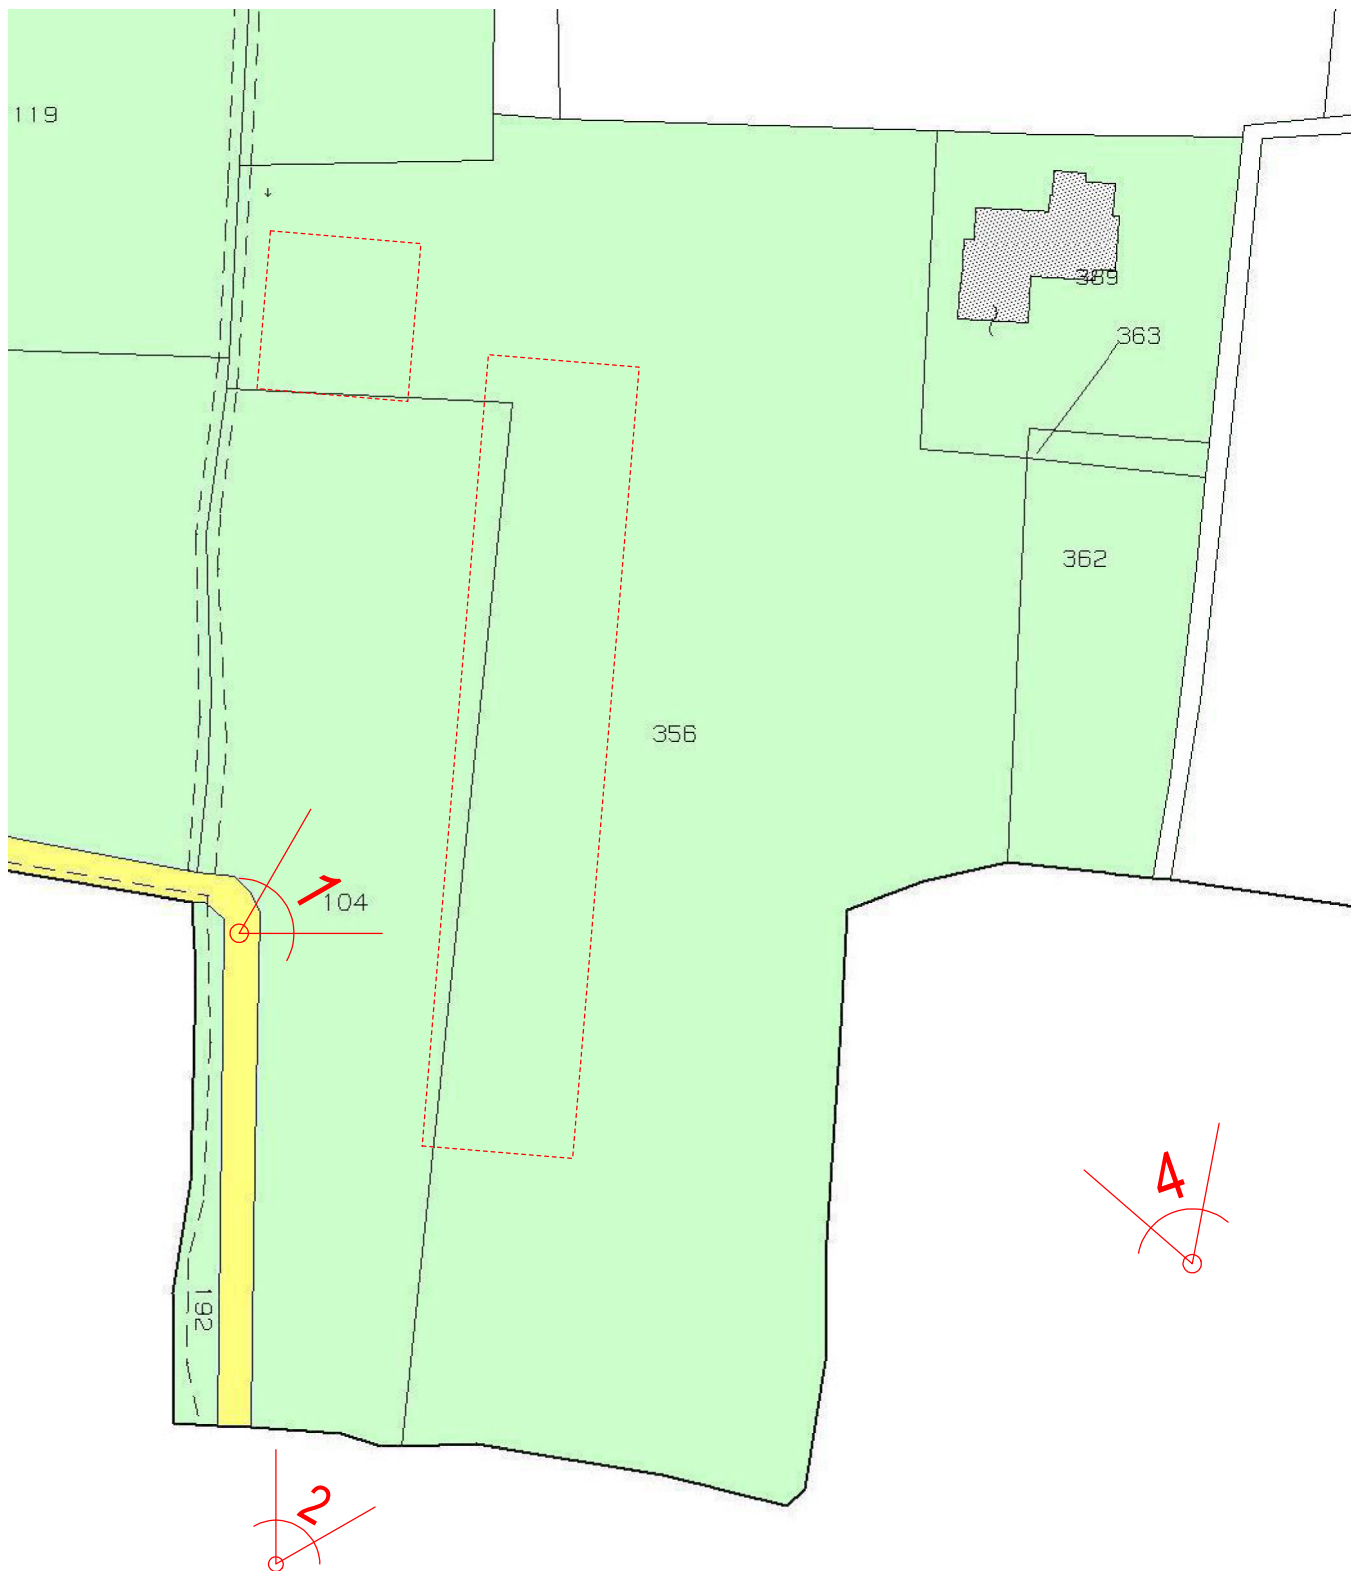

SAGOMA NUOVE COSTRUZIONI



DOCUMENTAZIONE FOTOGRAFICA



FOTO - 1 - FOTO DEI LOTTI D'INTERVENTO DA OVEST



FOTO - 2 - FOTO DEI LOTTI D'INTERVENTO DA SUD



FOTO - 3 - FOTO DEI LOTTI D'INTERVENTO DA SUD-EST



FOTO - 4 - FOTO DEI LOTTI E DEL FABBRICATO RES.LE DI PROPRIETA' DALLA STRADA DI ACCESSO AD EST