COMUNE DI MASON VIC.NO
PROVINCIA DI VICENZA

PROGETTO PER LA REALIZZAZIONE DI UN NUOVO COMPLESSO PER L'ALLEVAMENTO AVICOLO INTENSIVO IN VIA COLOMBARE PER CONTO DI "QUARESIMA SOCIETA' AGRICOLA"

sorgatoarchitetturastudio
via tarquinia 26 36064 mason vicentino vi
tel. 0424 708025 fax 0424 418105
info@sorgatoarchitettura.it www.sorgatoarchitettura.it

Tutti i disegni, le idee, i modelli e le immagini contenuti sono di proprietà dello Studio Sorgato Architettura. E' vietato ogni uso, modifica, riproduzione distribuzione senza esplicita autorizzazione del materiale contenuto in questo progetto.
All attached drawings and images are property of Sorgato Architecture Studio. Any unauthorized use, modification, copying, disclosure or distribution of the ideas and the material in this project is strictly forbidden.

◉ permesso di costruire ○ provvedimento unico ○ altro

planimetrie - varie
piante - 1:100
sezioni - 1:100
prospetti - 1:100

REVISIONE N° 1 05/09/2014
DATA 30/04/2014
PRATICA 2656/1403
PRATICA U.T.C. N°

TAVOLA N.
2 STATO DI PROGETTO

stampa per:
u.t. comune ○
committente ○
copia studio ○
costruttore ○
impiantisti ○
altri enti ○

VISTI COMUNALI E SANITARI

IL PROGETTISTA

IL COMMITTENTE/i

IL DD.LL.

IL COSTRUTTORE

PIANTA PIANO TERRA - 1/100
STALLA AVICOLA

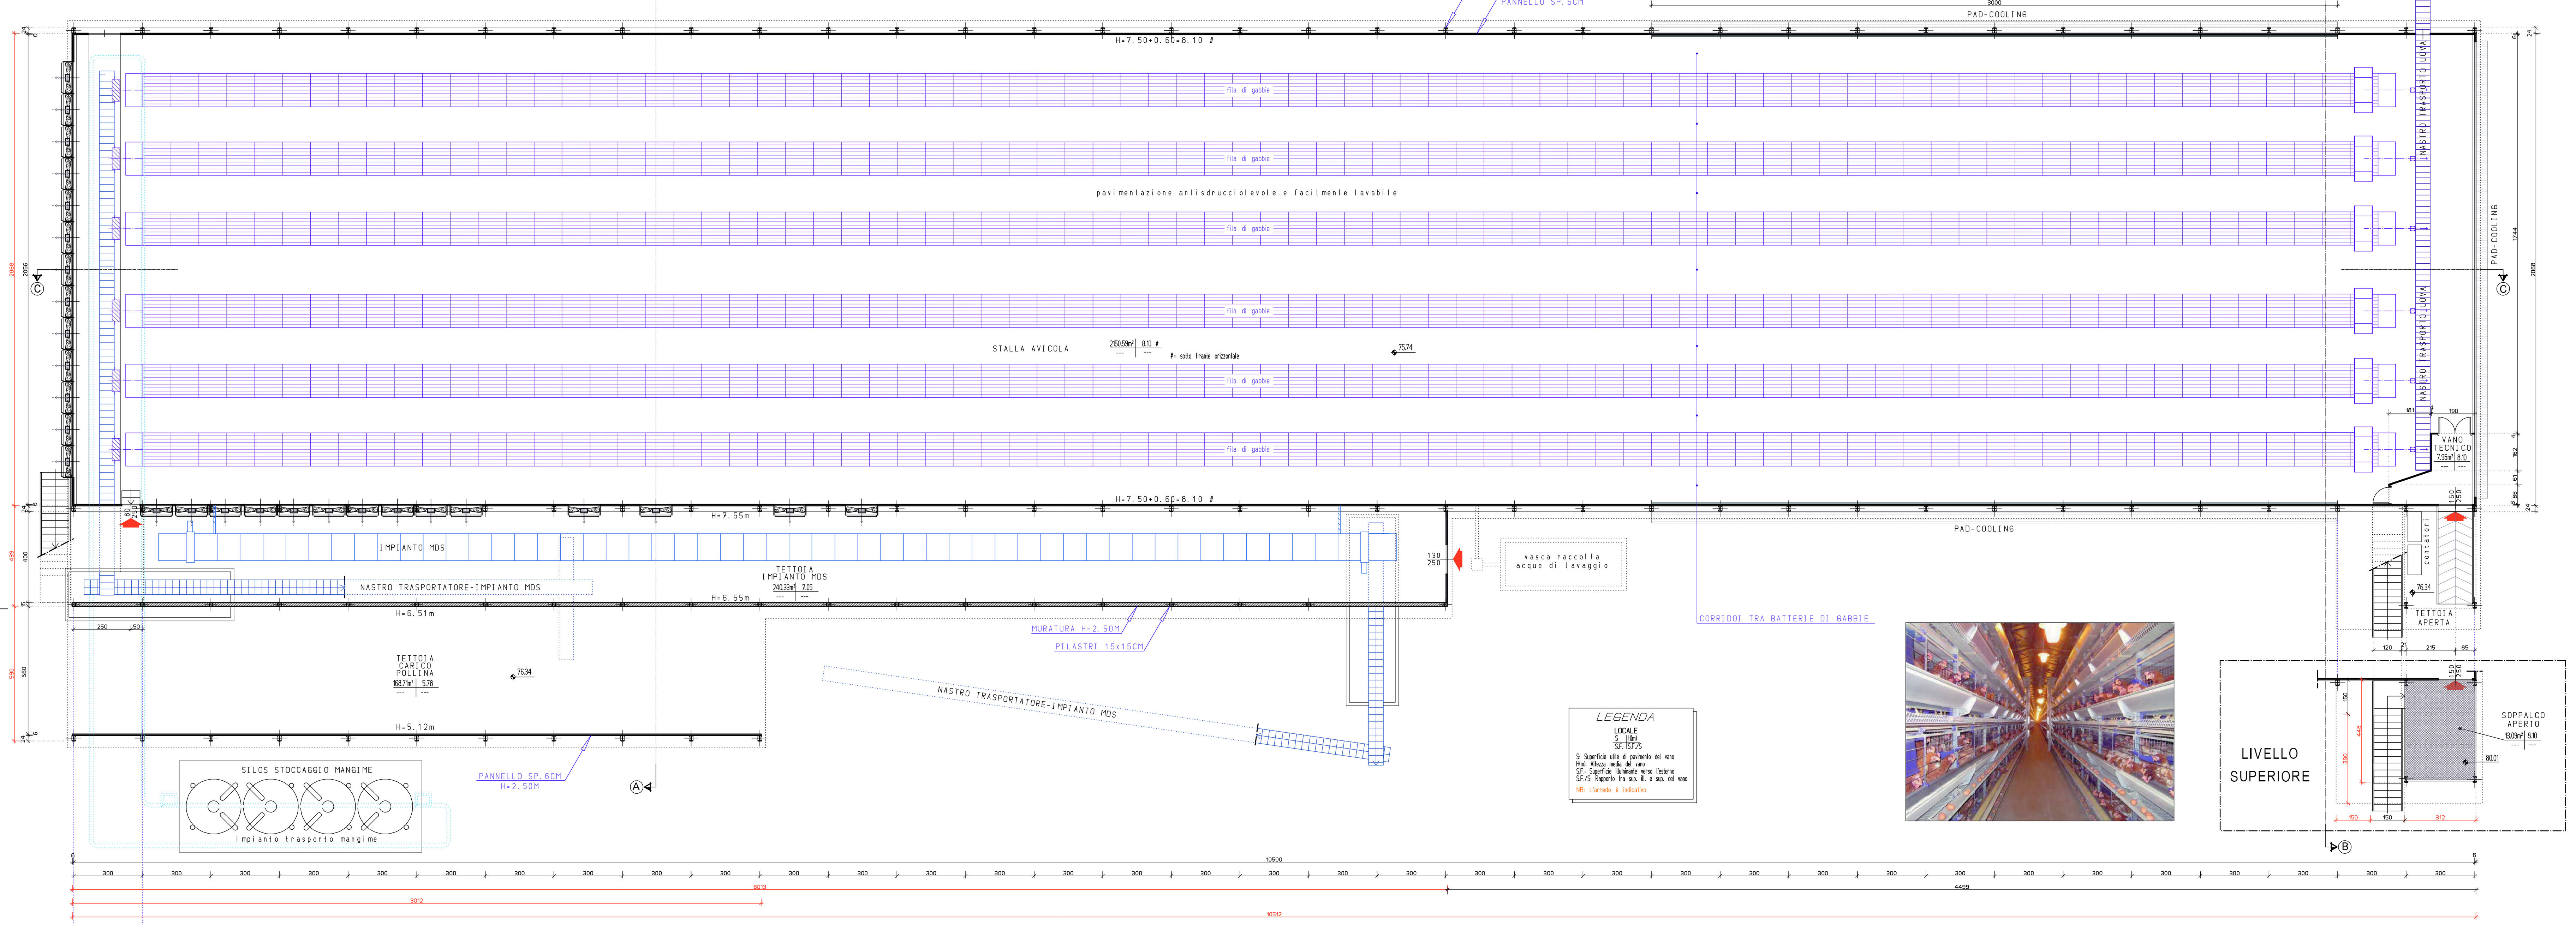

PIANTA PIANO TERRA - 1/100
DEPOSITO UOVA

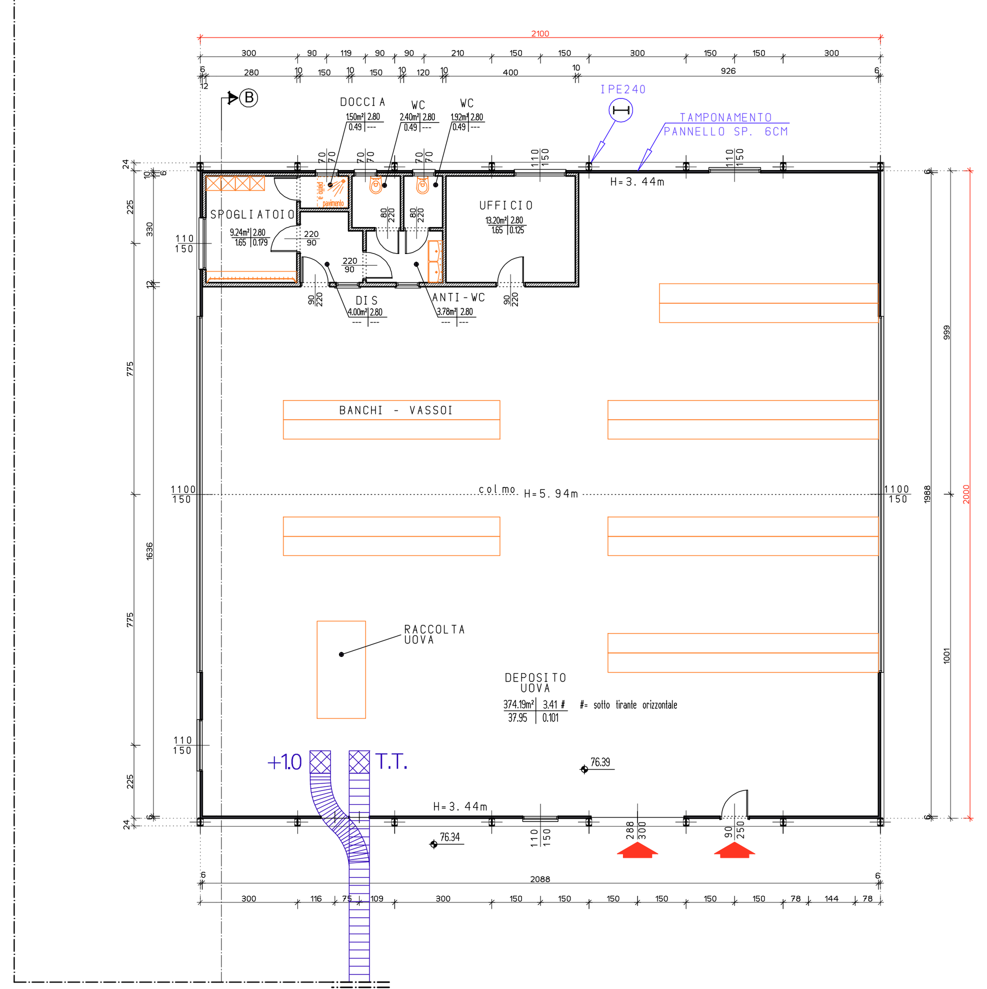

PARTICOLARE - 1/150
SEZIONE C-C

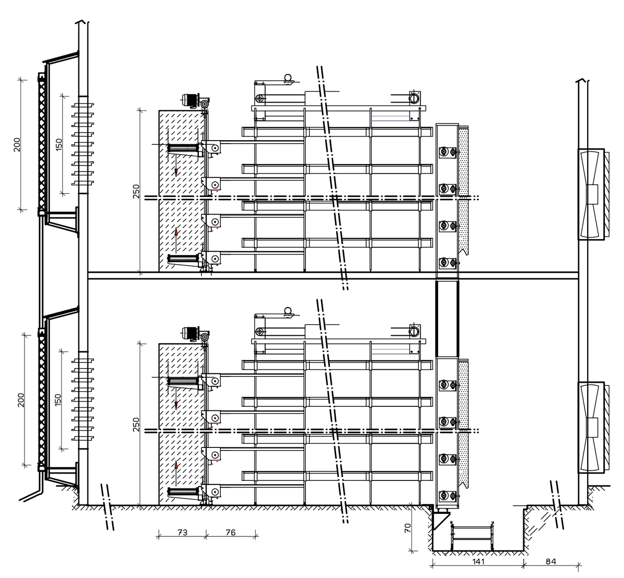

PARTICOLARE
GABBIE OVAIOLE

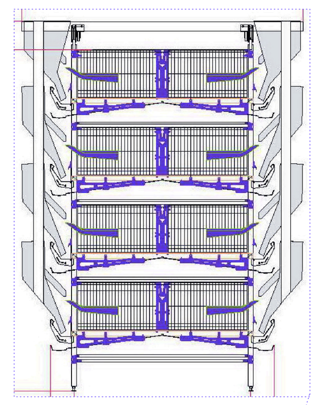

SEZIONE A-A - 1/100

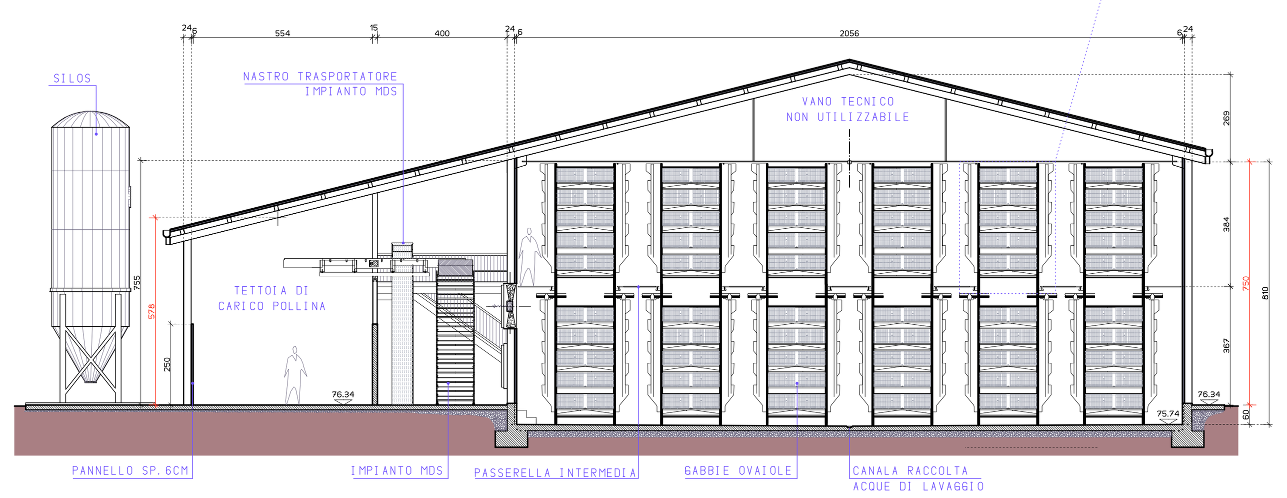

ESTRATTO DI MAPPA CATASTALE - 1/2000
COMUNE DI MASON VICENTINO
FG. 10° - MN. 356, 104

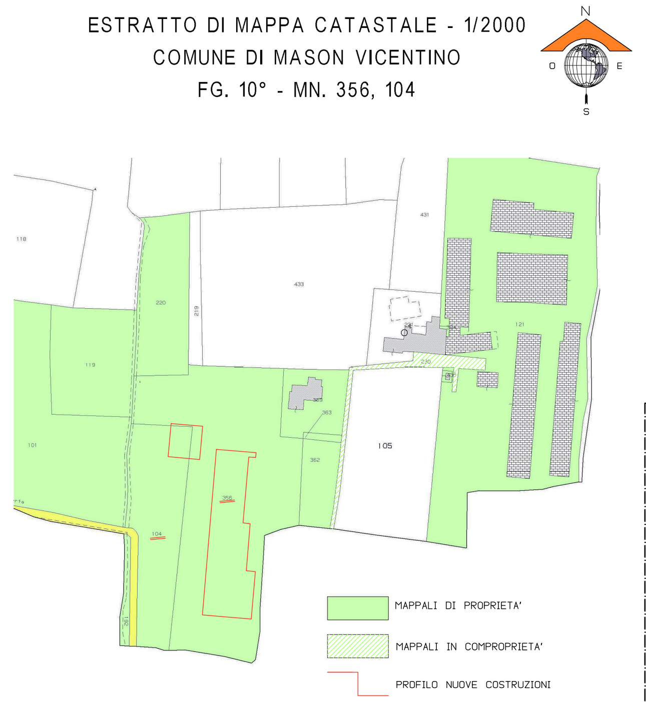

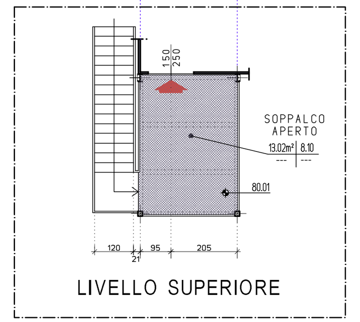

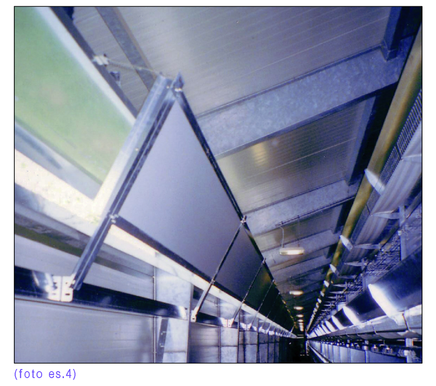

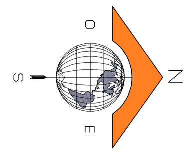

SEZIONE B-B - 1/100

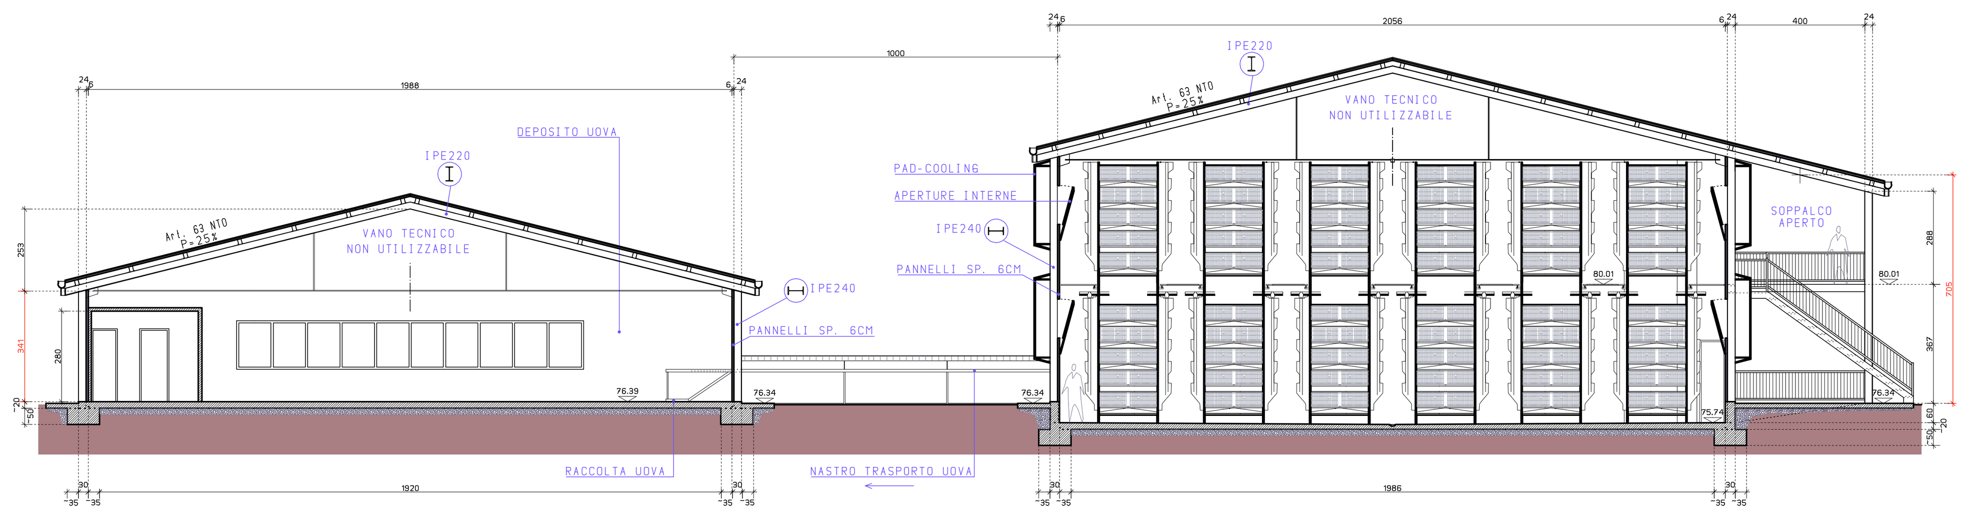

PROSPETTO EST - 1/100

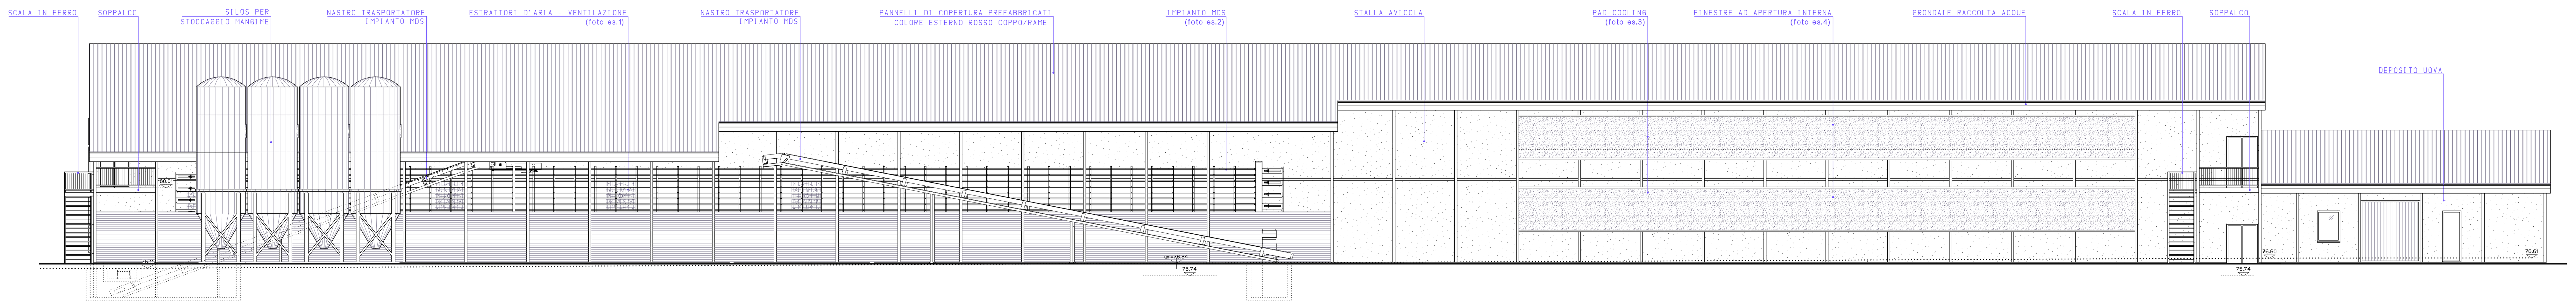

PROSPETTO SUD - 1/100

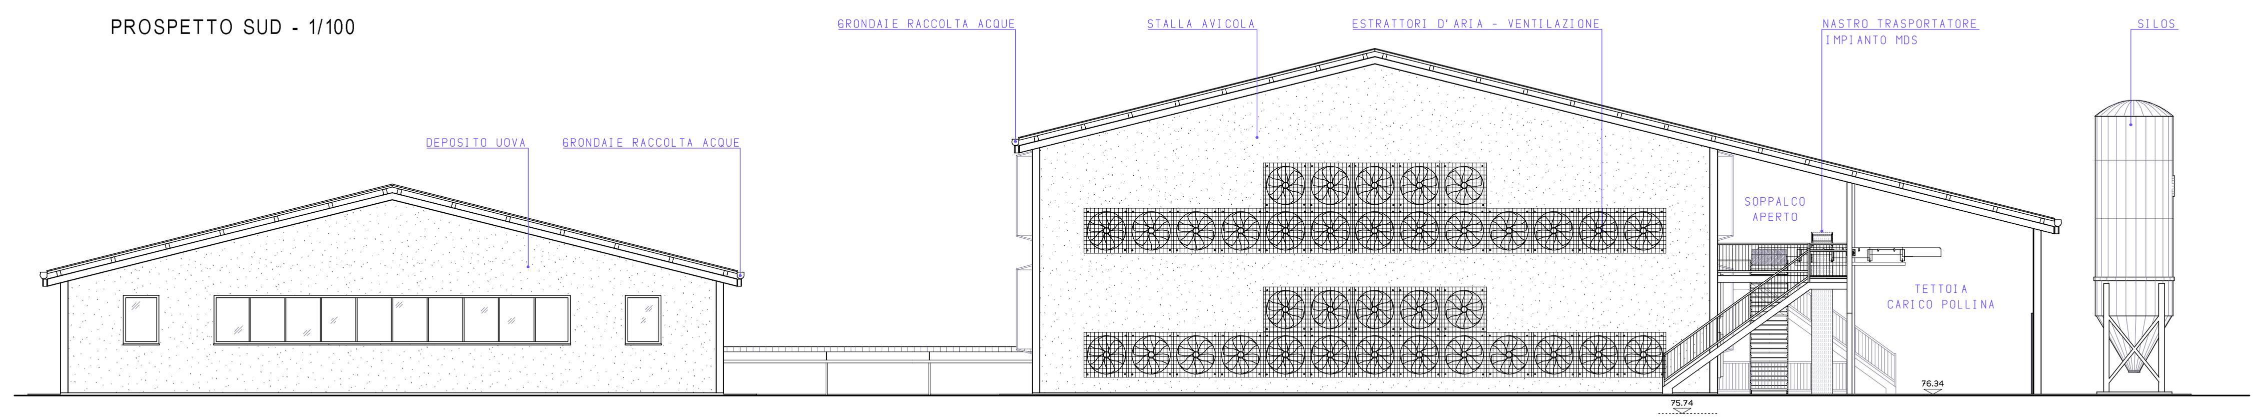

PROSPETTO OVEST - 1/100

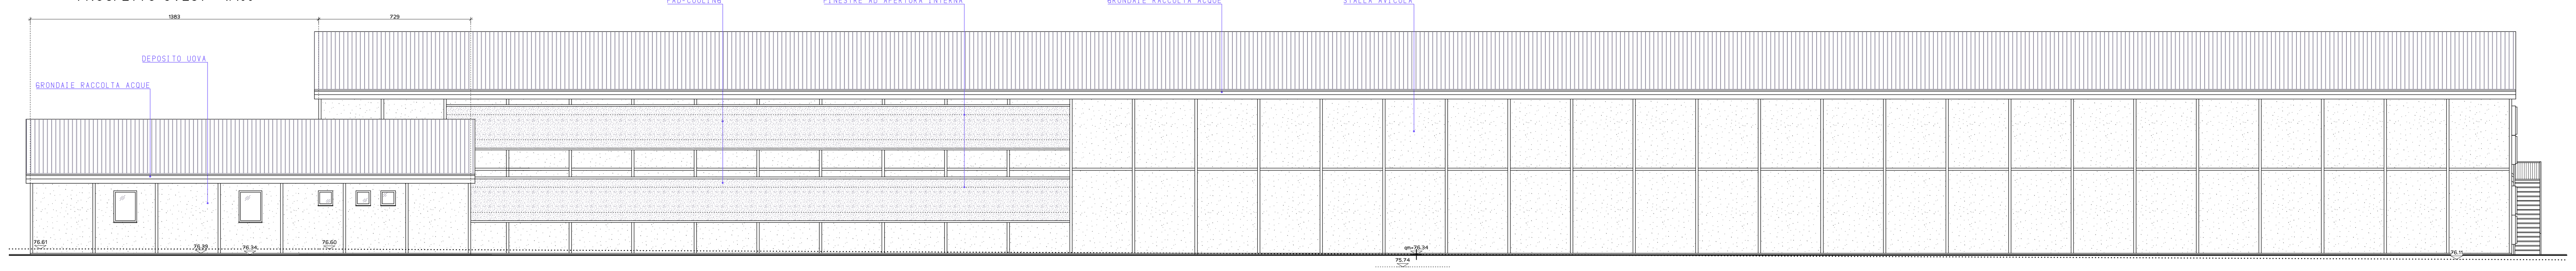
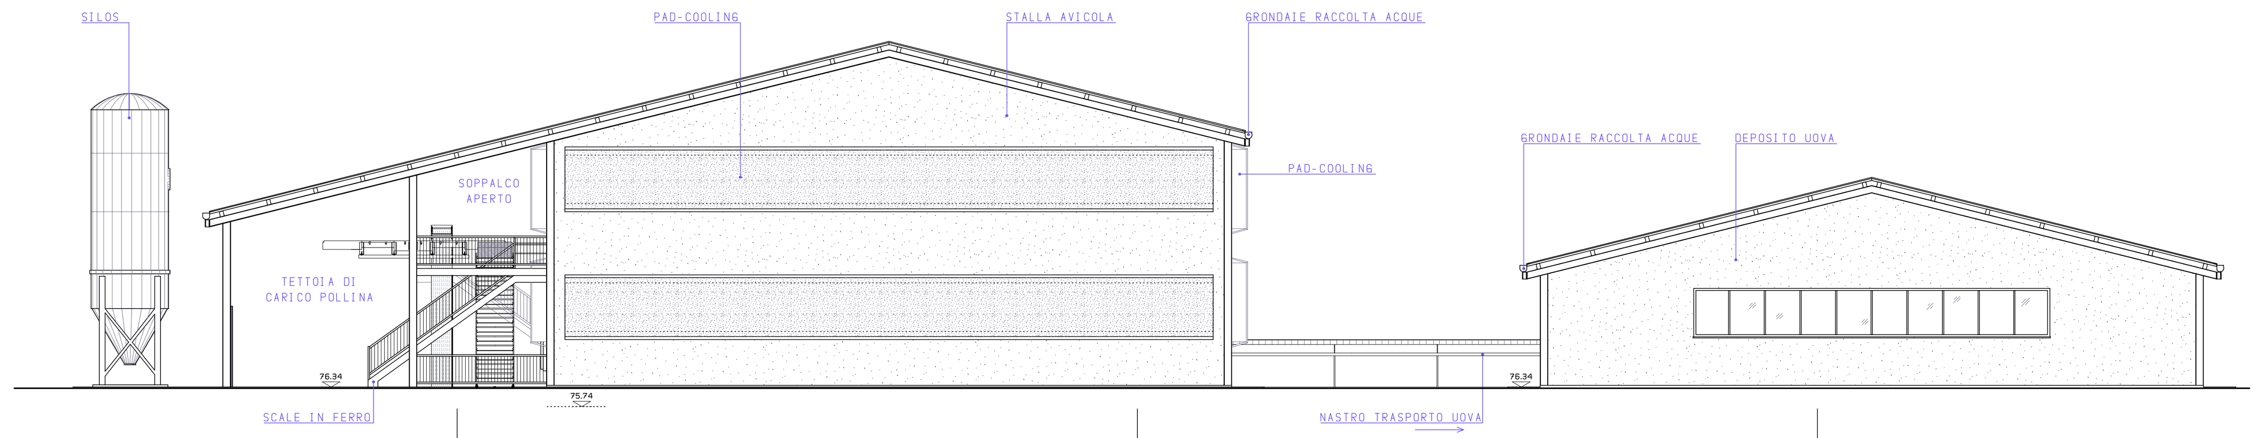
PROSPETTO NORD - 1/100