

PROGETTO PER LA REALIZZAZIONE DI UN
NUOVO COMPLESSO PER L'ALLEVAMENTO
AVICOLO INTENSIVO IN VIA COLOMBARE PER
CONTO DI "QUARESIMA SOCIETA' AGRICOLA"

planimetrie - varie

REVISIONE	28/11/2014
DATA	30/04/2014
PRATICA	2656/1403
PRATICA U.T.C. N°	
TAVOLA N.	

TAVOLA N.

SCARICH

stampa per:

u.t. comune ☐

committente ☐

copia studio ☐

costruttore ☐

impiantisti ☐

altri enti ☐

VISTI COMUNALI E SANITARI

IL PROGETTISTA

IL COMMITTENTE/i



IL DD.LL.

IL COSTRUTTORE

Diagram illustrating the components of a hydraulic siphon assembly:


- tappo di ispezione a tenuta
- condotta di scarico $P=2-3\%$
- collegamento al pozzetto sifonato
- collegamento al tetto
- tappo di ispezione a tenuta ventilato
- coperchio apribile
- sifone idraulico
- ...alla fognatura

PARTICOLARE VASCA IMHOFF

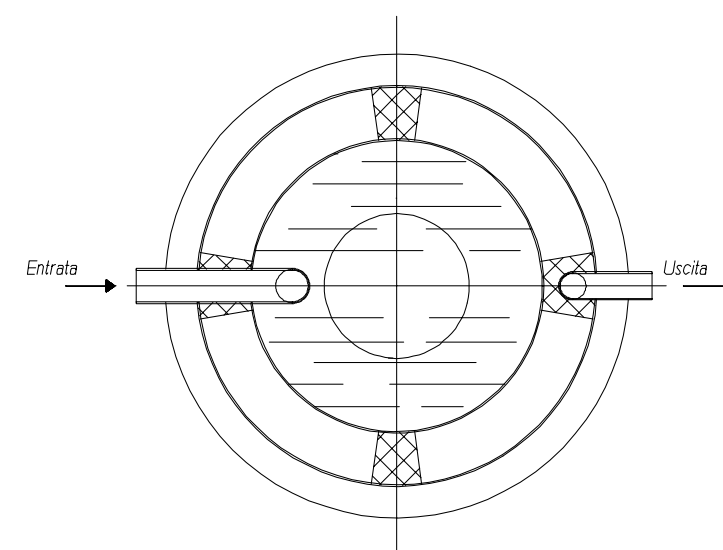
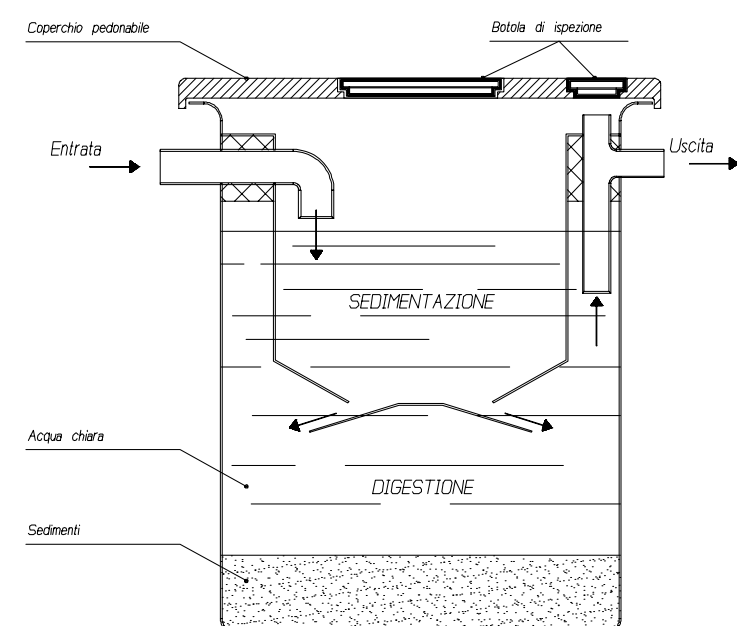


PLANIMETRIA SCARICHI - 1/250

PARTICOLARE 1/10
POZZETTO CON VALVOLA ANTI-RIFLUSSO


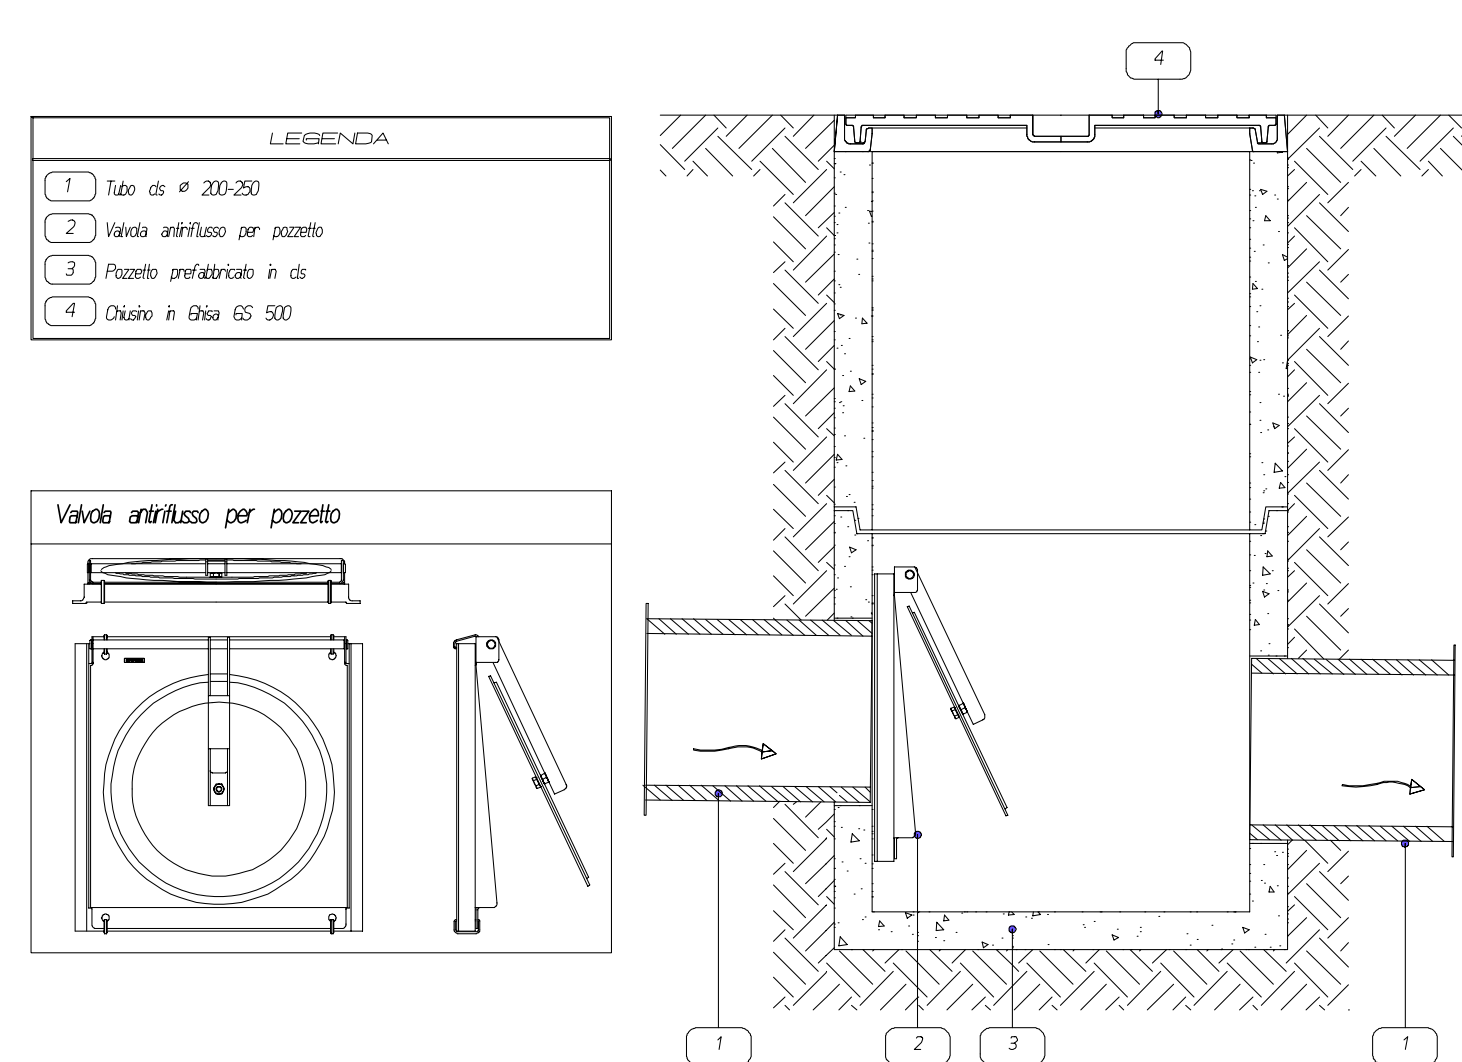


SCHEMA TIPO SUB-IRRIGAZIONE

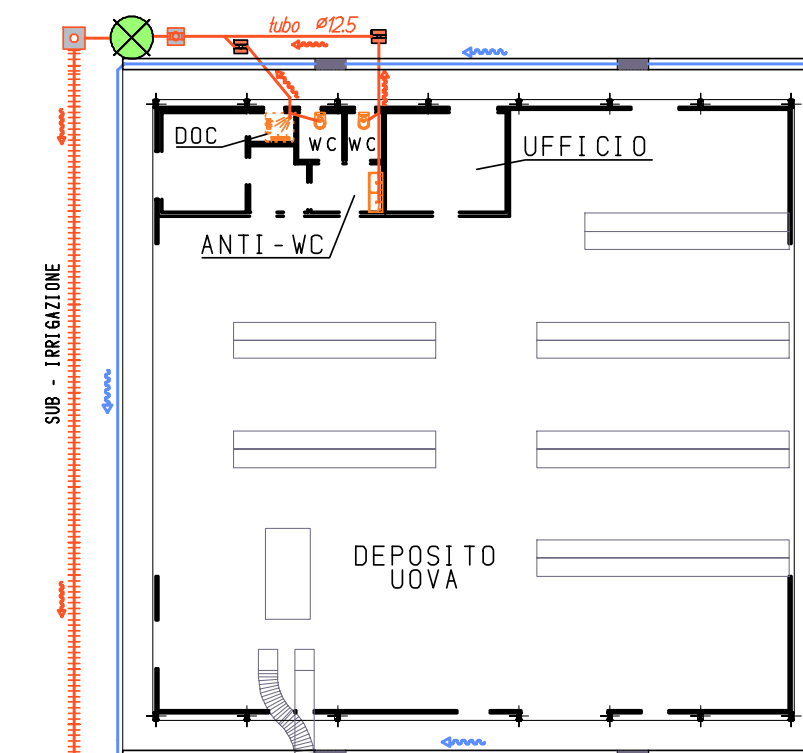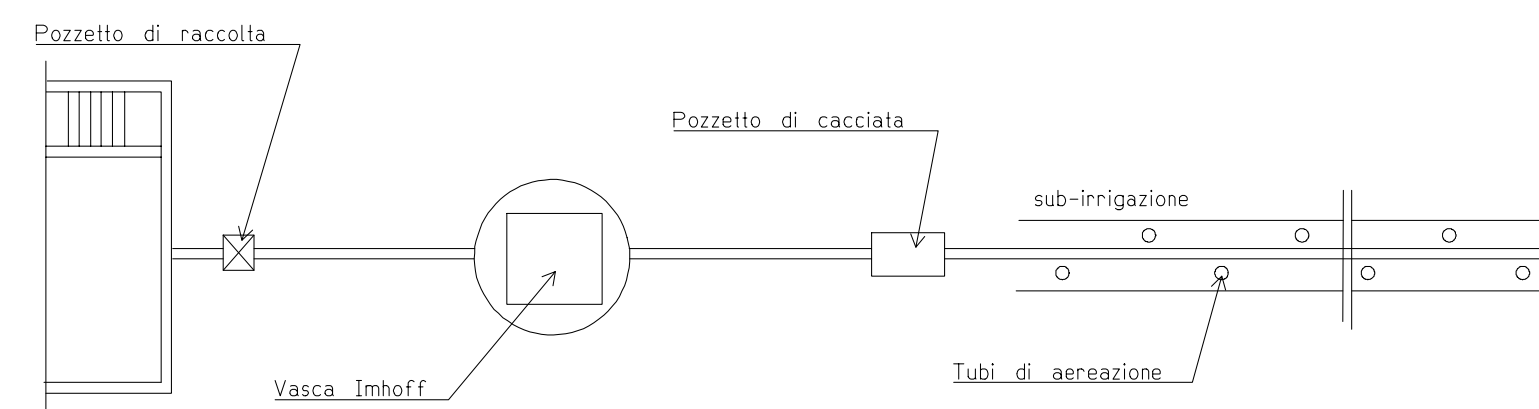

LEGENDA SCARICHI

- | | |
|---|--|
|  | POZZETTI SIFONATI
CON TAPPO D'ISPEZIONE |
|  | POZZETTO DI RACCOLTA
ACQUE DI LAVAGGIO |
|  | POZZETTO CON
VALVOLA ANTIRIFLUSSO |
|  | VASCA DI RACCOLTA
ACQUE METEORICHE |
|  | VASCA L'HOFF |
|  | CONDOTTA SMIANTAMENTO
ACQUE DI ANCHE |
|  | CONDOTTA SMIANTAMENTO
ACQUE BIALLE/NERE |
|  | CONDOTTA SMIANTAMENTO
ACQUE DI LAVAGGIO |
|  | SUB - I RRI GAZZATE
ACQUE REFUE |

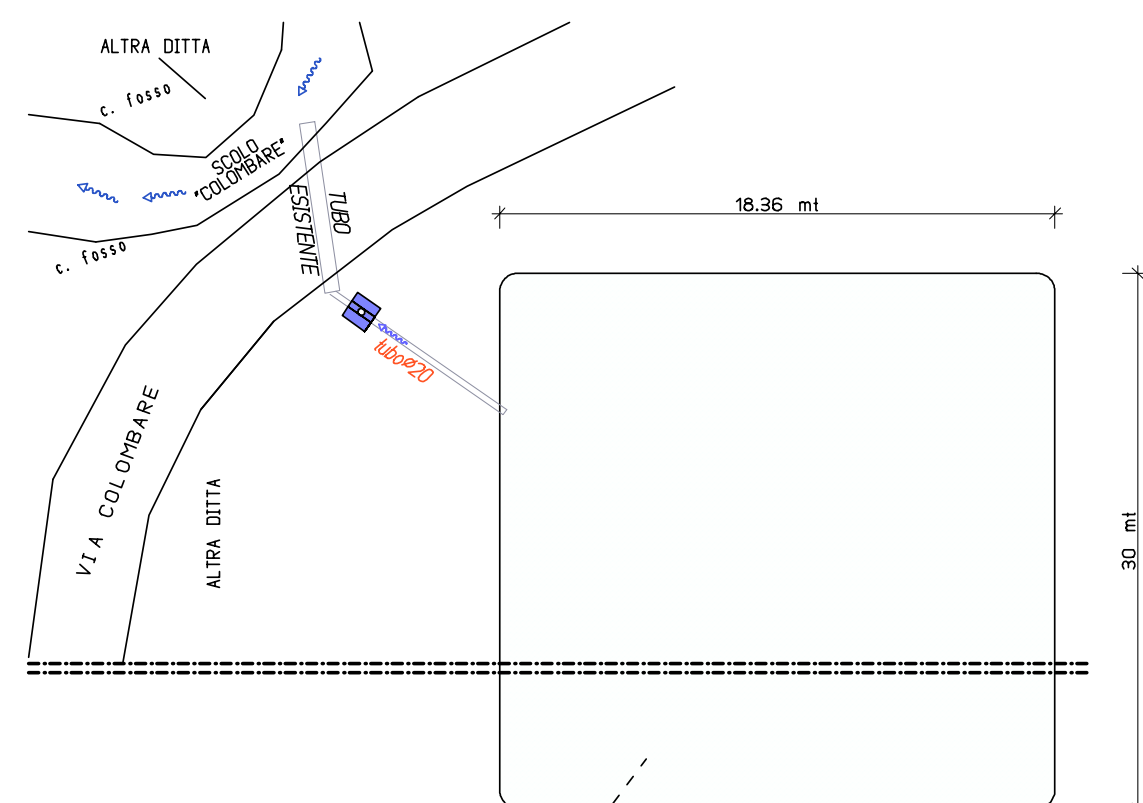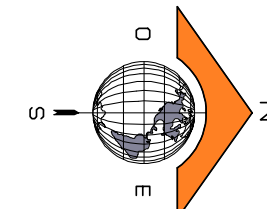

Bacino di contenimento acque meteoriche
cap. ~330 mc
con recapito del "troppo pieno"
nello "scolo Colombara" tramite
pozzetto con valvola antiriflusso

(vedi concessione idraulica C.B.B.)

