


SEZIONE N. : 1

- Profilo terreno
estrapolato
da CTR

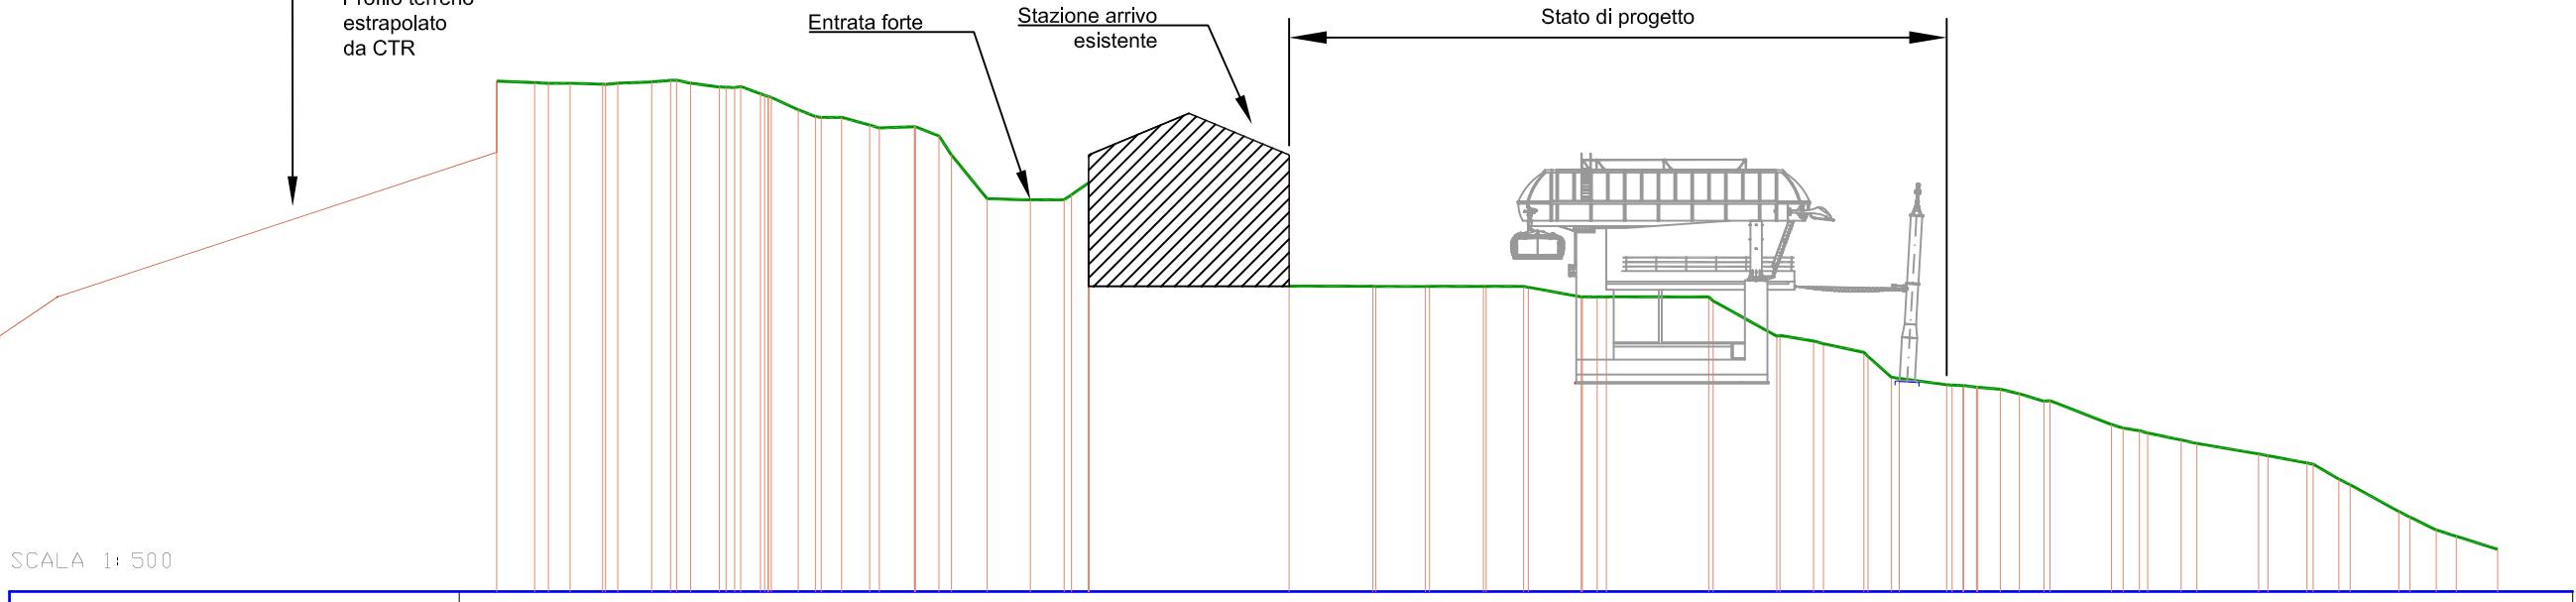


SCALA 1:500

SEZIONE N. : 4

Profilo terreno in prossimità della cima del M. Verena

Proiezione sagoma

Proiezione sagoma stazion d'arrivo lungo la sezione

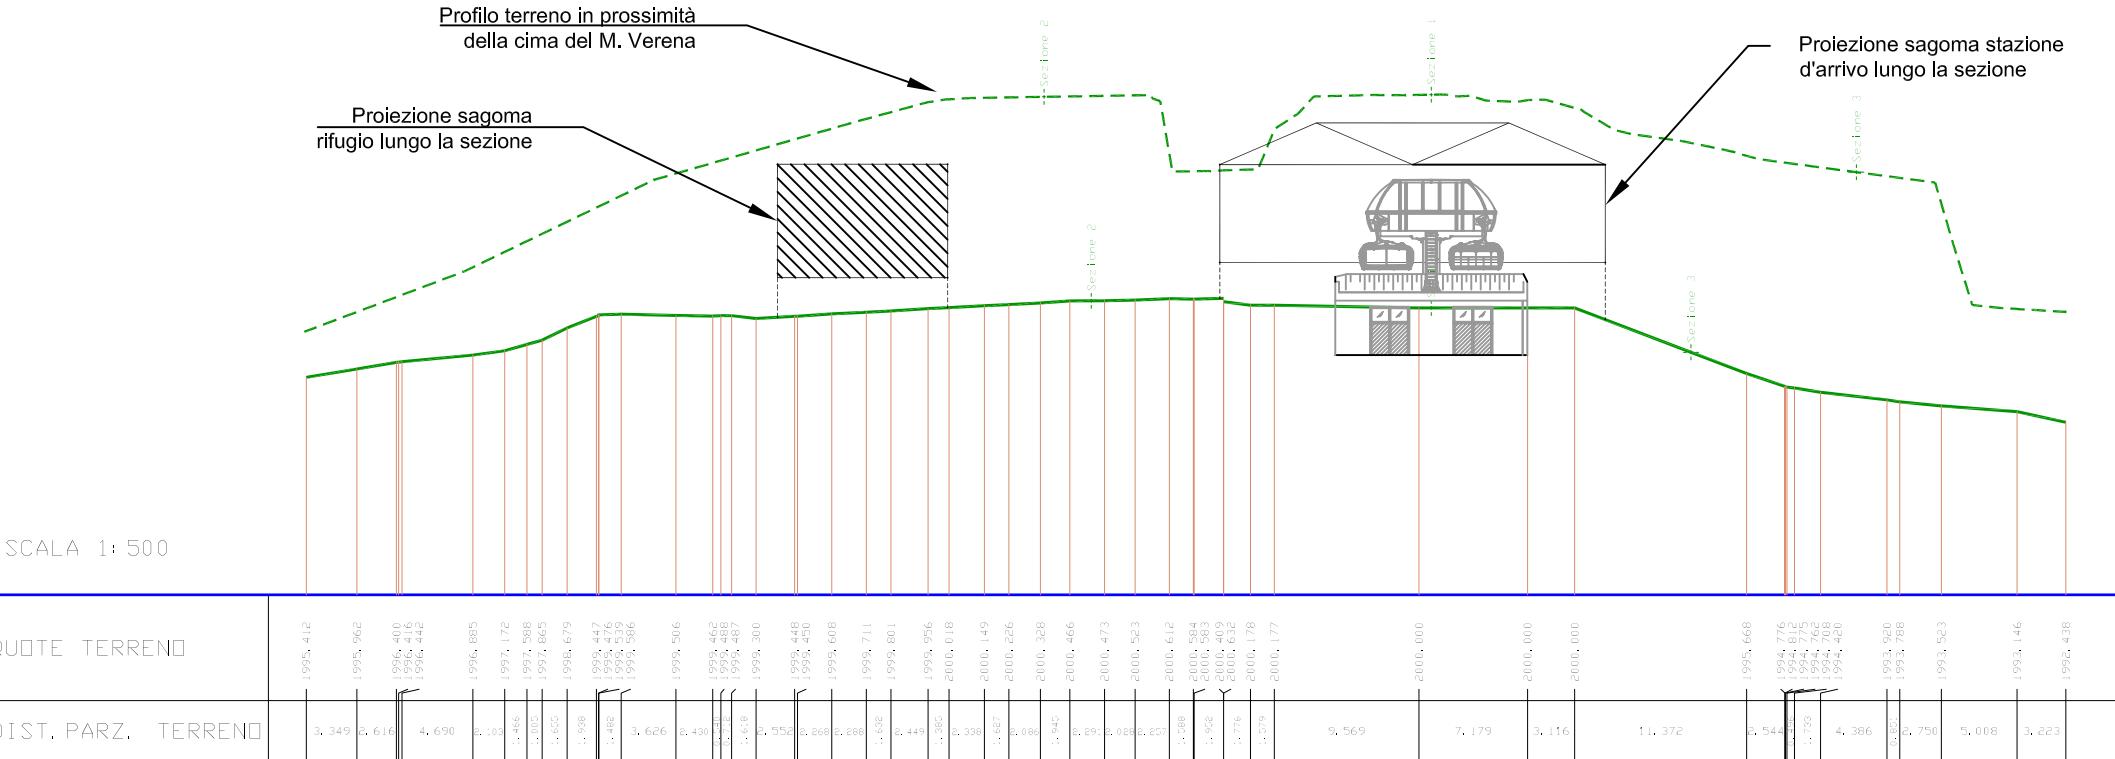

SCALA 1: 500

L.R. 21/2008 - PROGETTO DELLA SEGGIOVIA ESAPOSTO AD AMMORSAMENTO AUTOMATICO "RIFUGIO VERENETTA - MONTE VERENA" - (1656.50 - 2005.70) COMPRENSORIO SCIISTICO DI MONTE VERENA

SEZIONE 1 E SEZIONE 4 - AREA FORTE



*Progetti e consulenze
per l'ambiente
e il territorio*
*Environmental
engineering and consulting*

SCALA: 1:500
MAGGIO 2013

TAVOLA: 2