


**LEGENDA**

-  Ambito del Forte di Monte Verena
-  Strutture principali del Forte
-  Aree interne all'ambito di fruizione del Forte da cui è possibile vedere in parte la nuova Stazione di monte

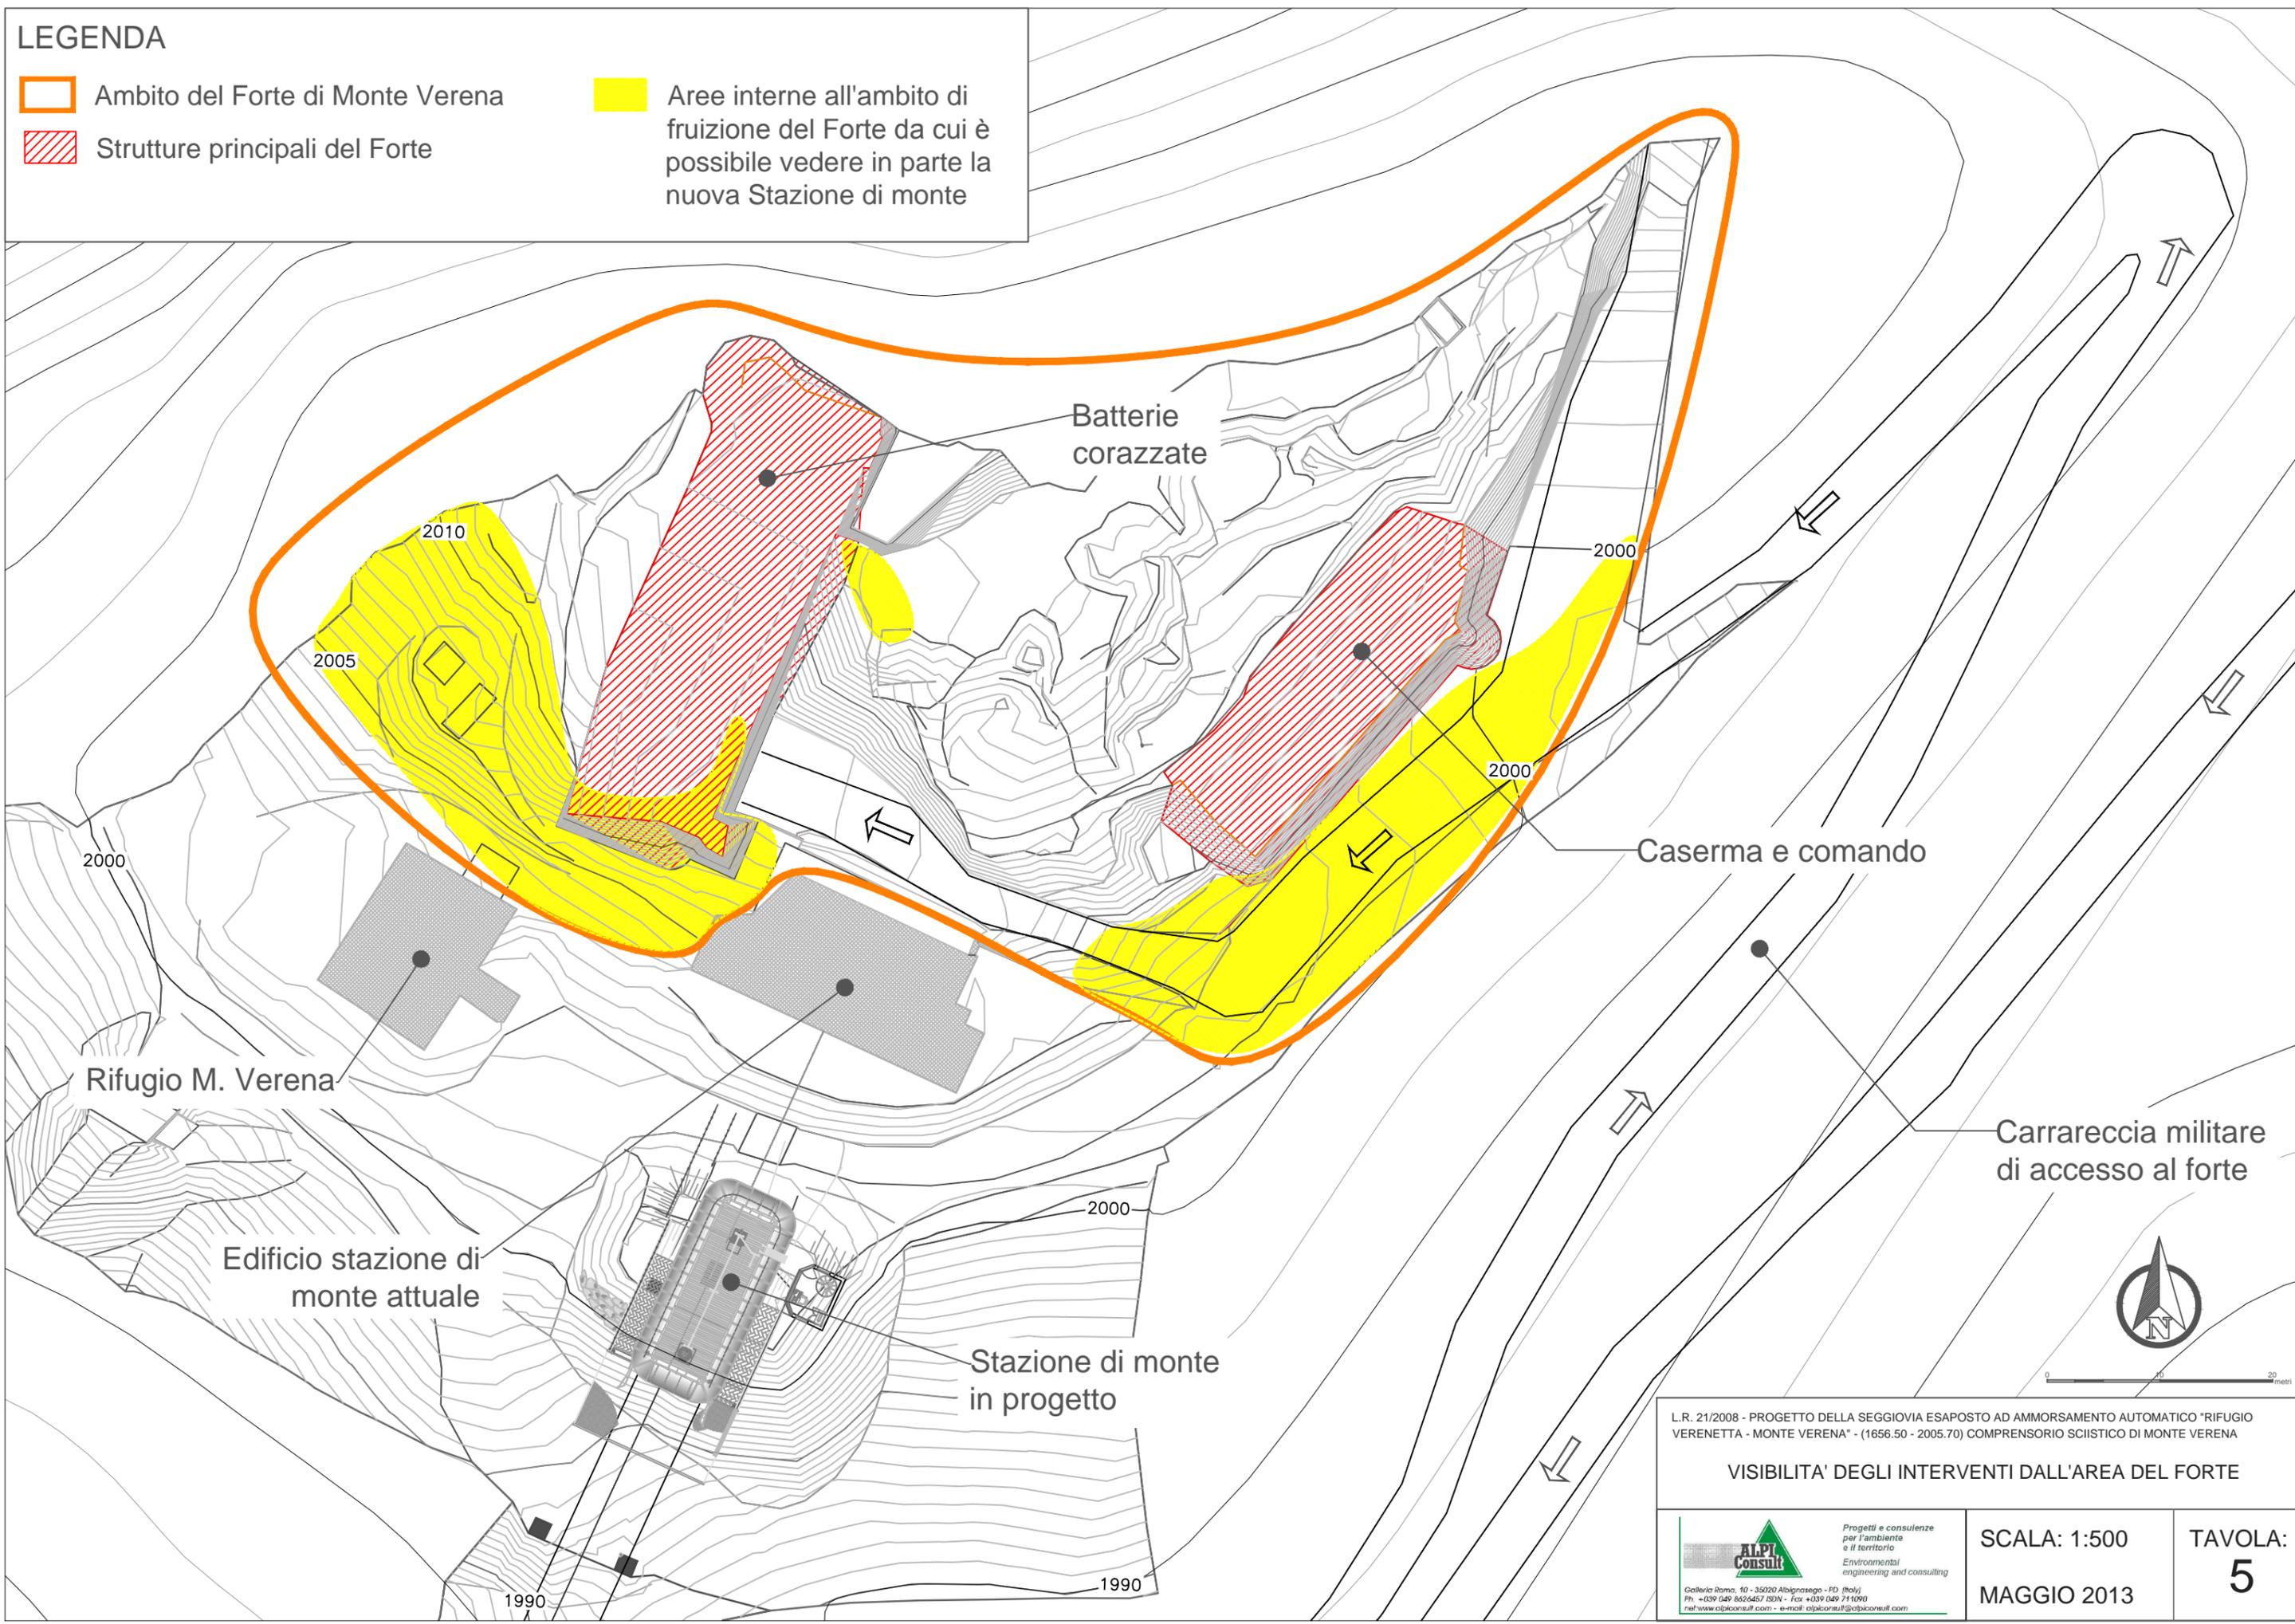

L.R. 21/2008 - PROGETTO DELLA SEGGIOVIA ESAPOSTO AD AMMORSAMENTO AUTOMATICO "RIFUGIO VERENETTA - MONTE VERENA" - (1656.50 - 2005.70) COMPRESORIO SCIISTICO DI MONTE VERENA

**VISIBILITA' DEGLI INTERVENTI DALL'AREA DEL FORTE**

 <small>Progetti e consulenze per l'ambiente e il territorio Environmental engineering and consulting Galleria Roma, 10 - 35020 Abgronago - PD (Italy) Ph: +039 049 862457/3304 - Fax: +039 049 711090 net: www.alpiconsult.com - e-mail: alpiconsult@alpiconsult.com</small>	SCALA: 1:500	TAVOLA: 5
	MAGGIO 2013	