




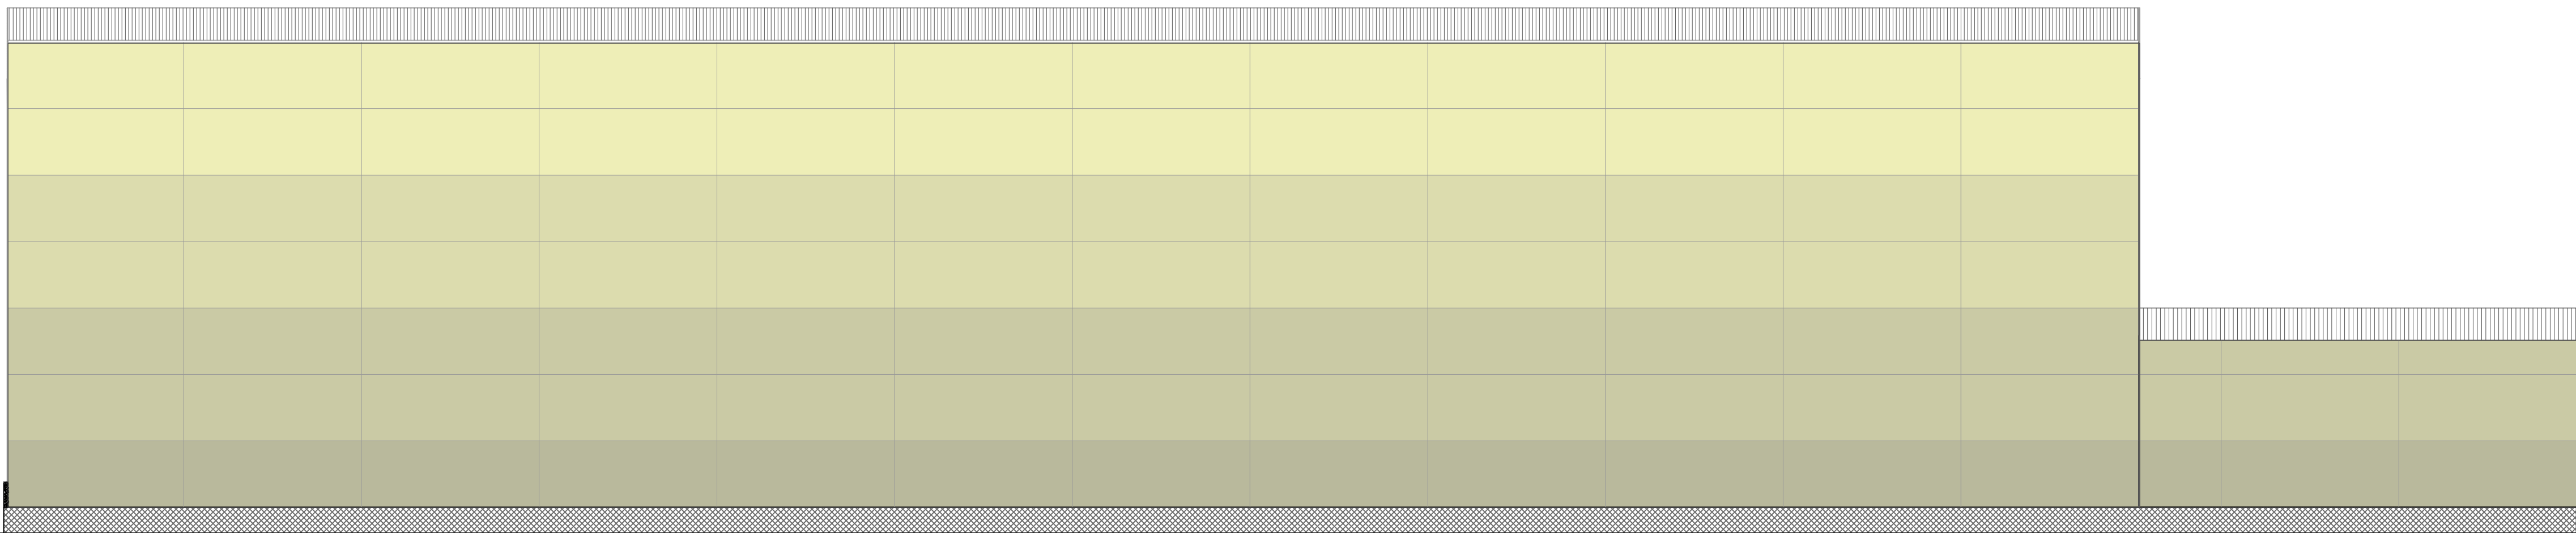


Prospetto laterale tipo

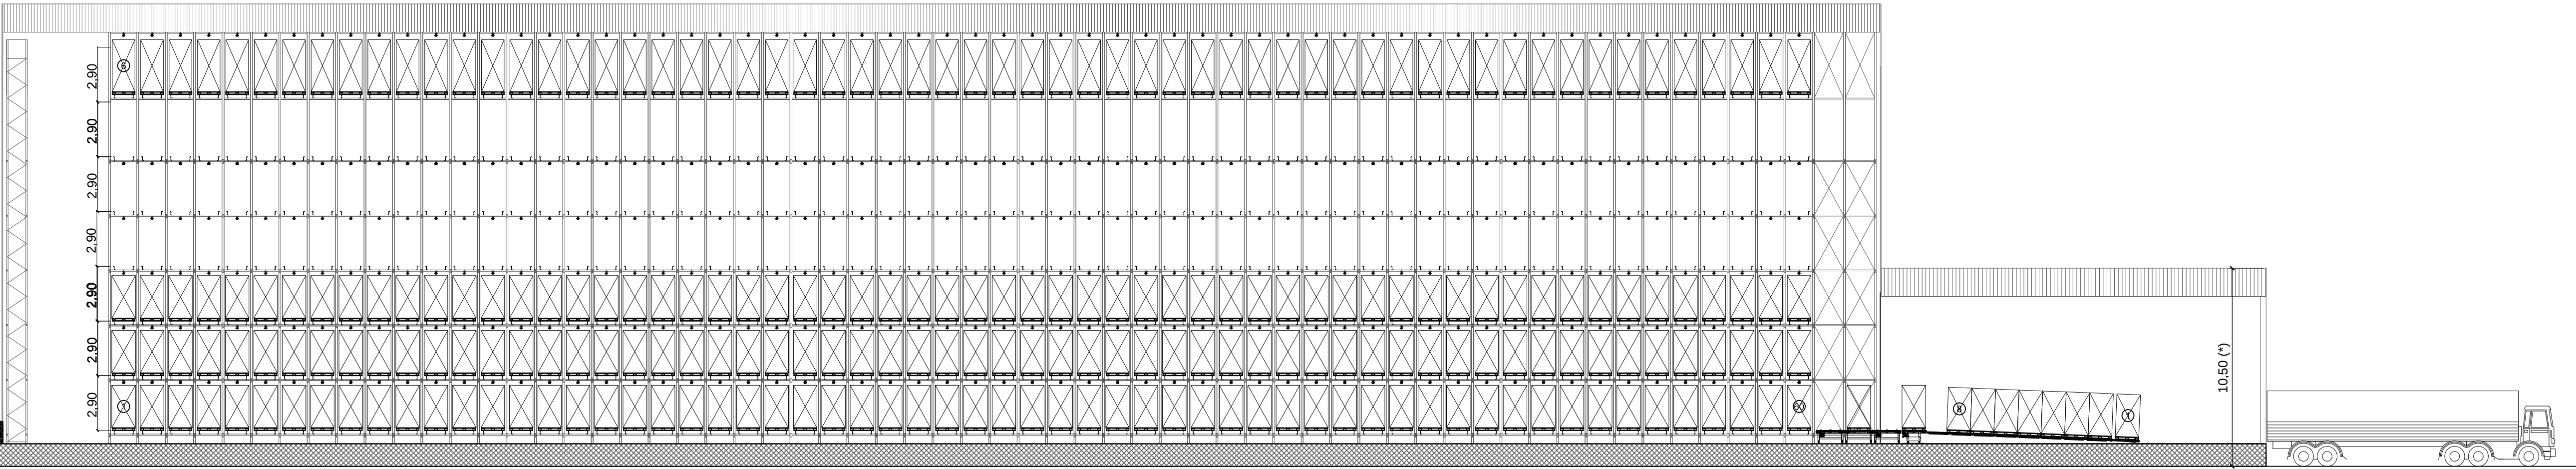


Sezione longitudinale

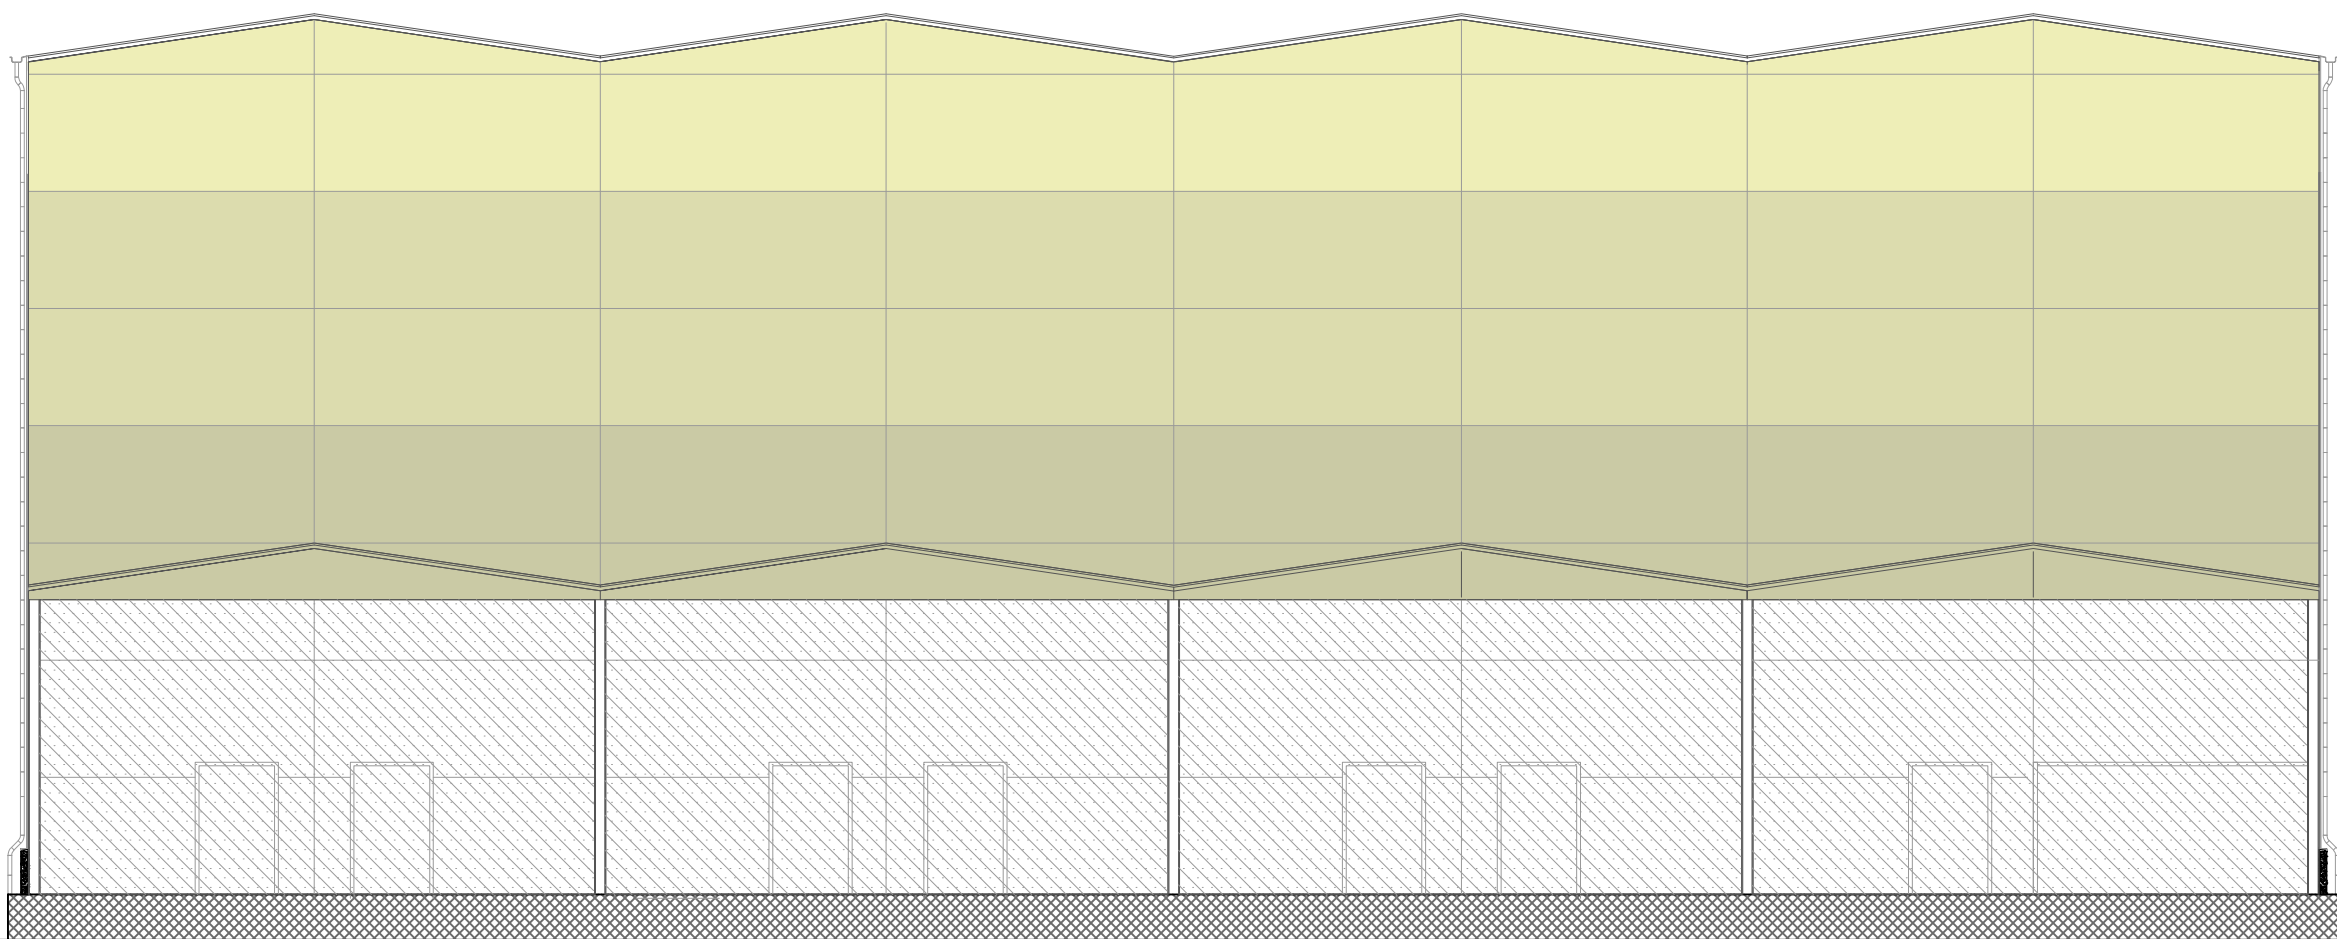

Prospetto sud

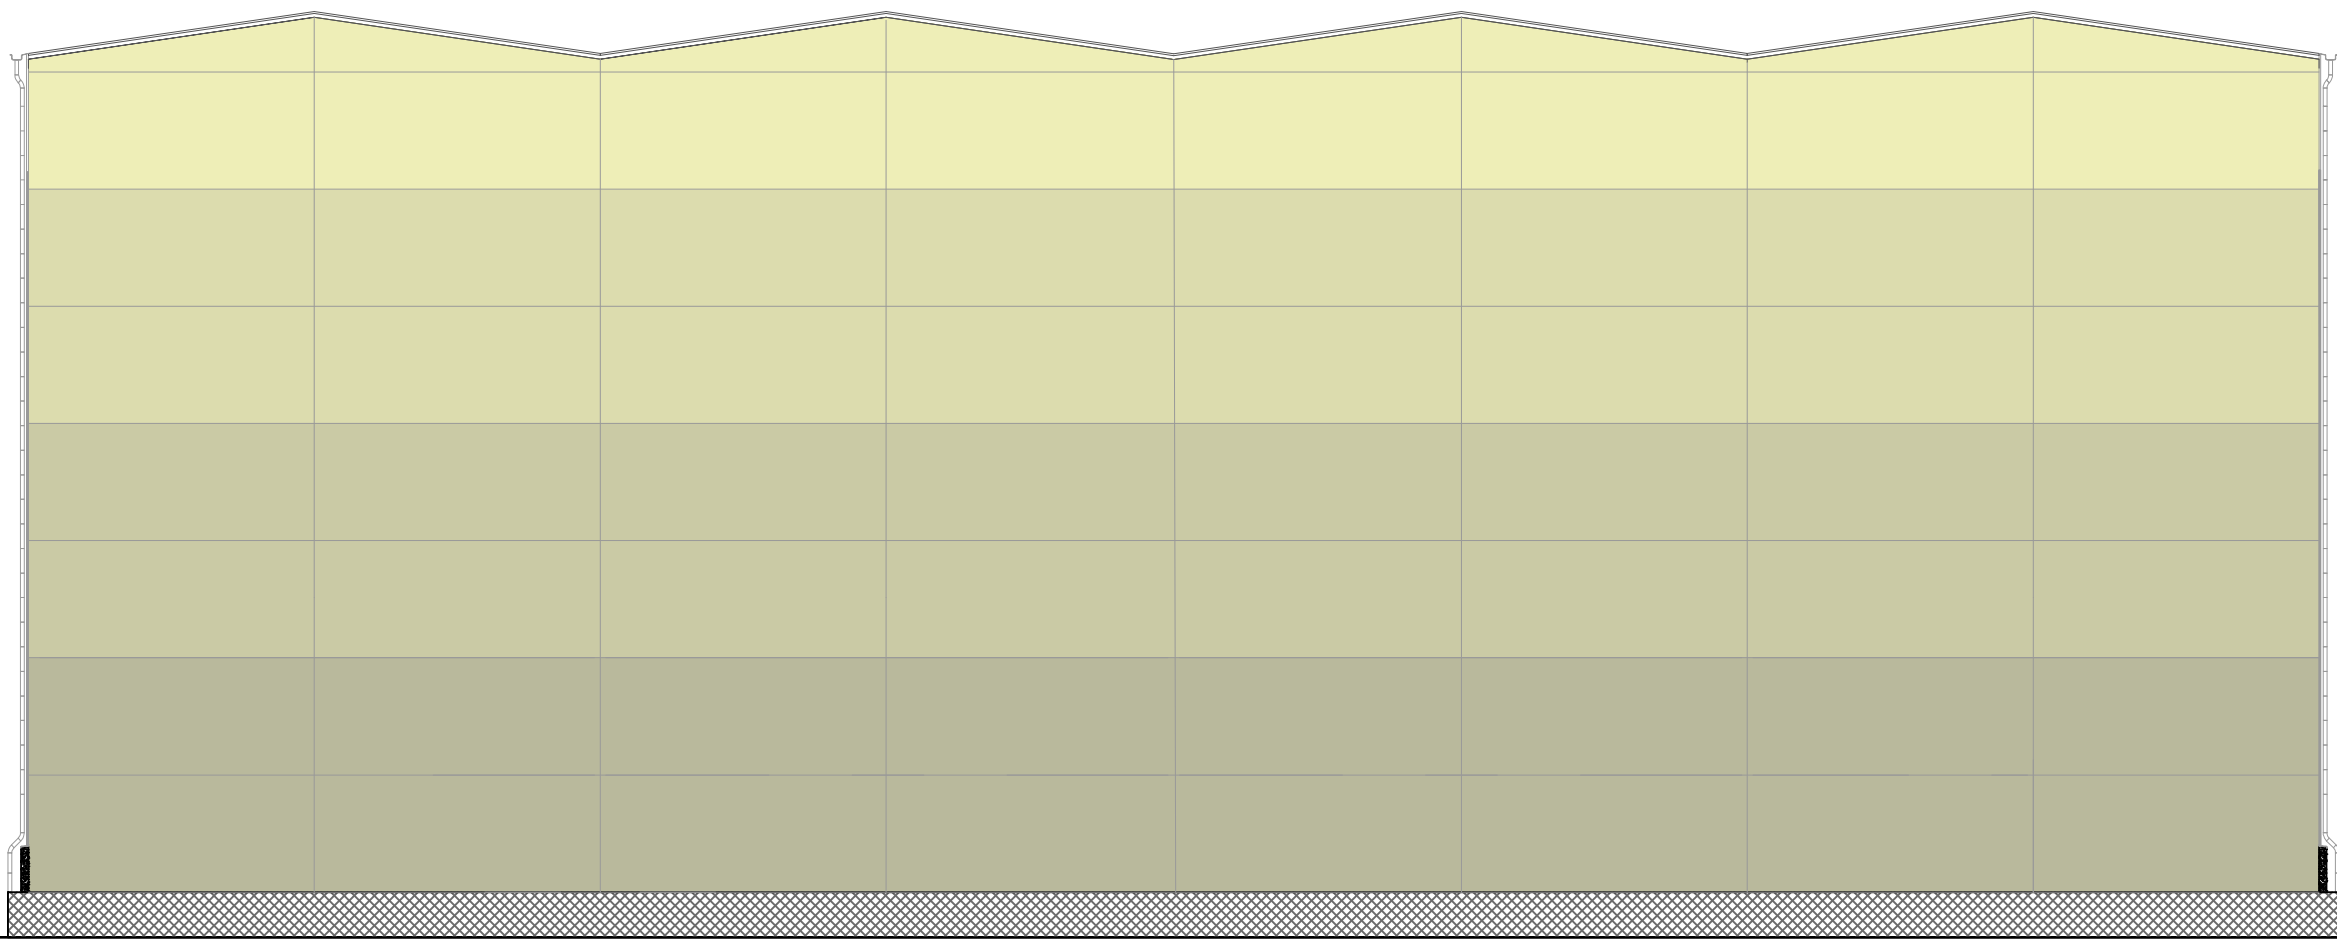

Prospetto nord

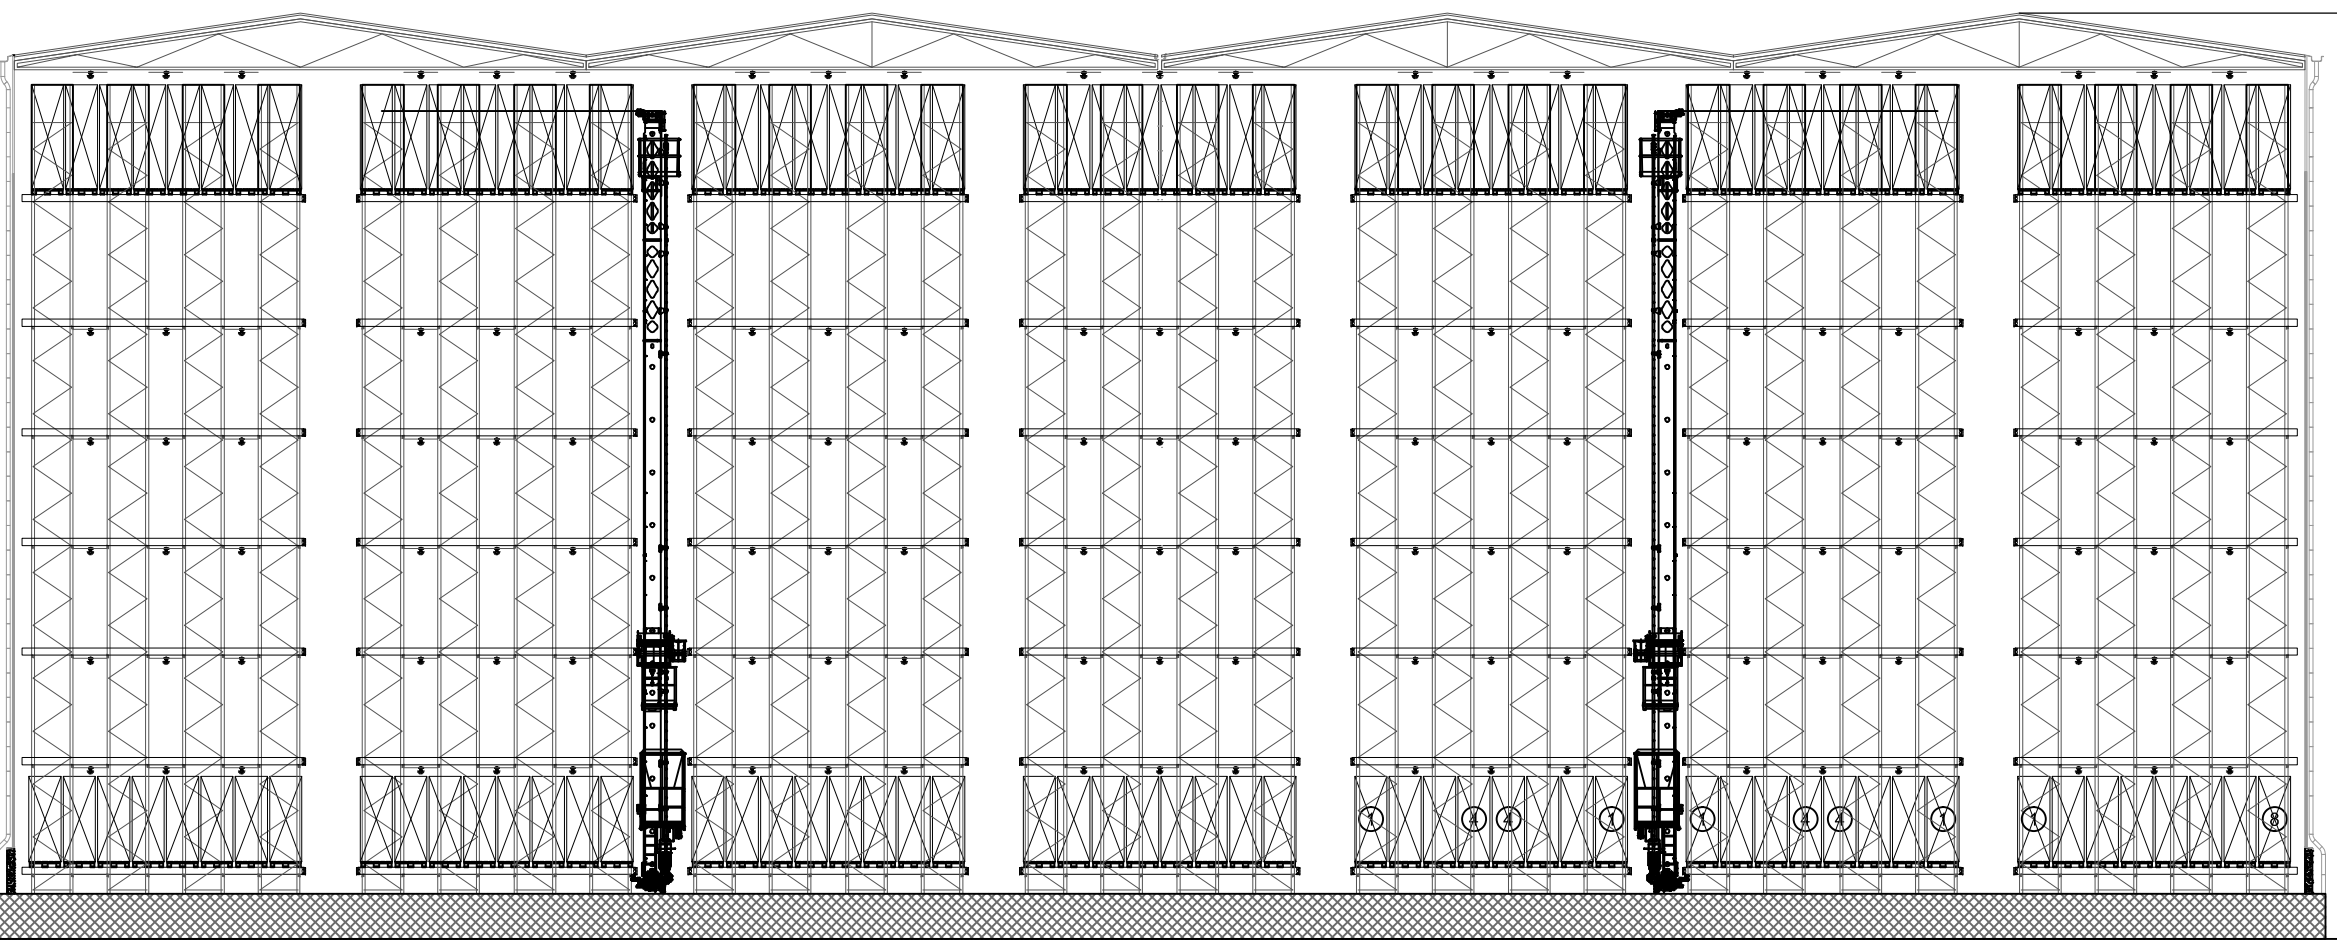

Sezione trasversale

COMUNE DI SAREGO (VI)			
COMITENTE:	SANTEX S.P.A. - Stabilimento di Meledo (VI)		
DESCRIZIONE:	Sportello Unico Attività Produttive (S.U.A.P.) ai sensi dell'articolo 3 della L.R. 55/2012 per la costruzione di un magazzino meccanizzato dei prodotti finiti a servizio dell'insediamento industriale in località Meledo via Alberto Santurro 2		
ELABORATO:	PROGETTISTA	CONSULENTI	
PROGETTO PRELIMINARE Prospetti e sezioni	Arch. Valeria Santurro	L'ingegneria ambientale e acustica	
		Ing. Riccardo Rognari	
		Valutazione impatto sui sistemi ambientali	
SCALA 1:200	DM A1	ELABORATO	magiscreening/OS
IL RESPONSABILE DEL PROCEDIMENTO	LA DITTA PROPONENTE	IL TECNICO ESTENSORE	Tav. 05
DATA			giugno 2014