

Via Longhin, 11
35129 - Padova (PD)
Tel. 347 435 3611
Fax 049/9335517
E-mail:
silvanobolzonella@libero.it

Via Roma, 84
35010 - San Giorgio delle Pertiche
35010 (PD)
Tel. 347 244 2941
E-mail:
alberto.oneto@libero.it



COMUNE DI NOVE
PROVINCIA DI VICENZA
REGIONE VENETO

Oggetto:
**IMPIANTO DI RECUPERO
E MESSA IN RISERVA
DI RIFIUTI SPECIALI
NON PERICOLOSI**

**Via XXV Aprile - Nove
36055 (VI)**

Committente:
SARTORI - S.r.l.
Via I maggio n° 8, 36055 Nove (VI)


Tecnico Ambientale:
Dott. Silvano Bolzonella

Progettista:
Arch. Alberto Oneto

ESTRATTO
CARTA TECNICA REGIONALE

2.00

P	dis:
	agg.
	file:
data: LUGLIO 2014	SCALA: 1:5.000

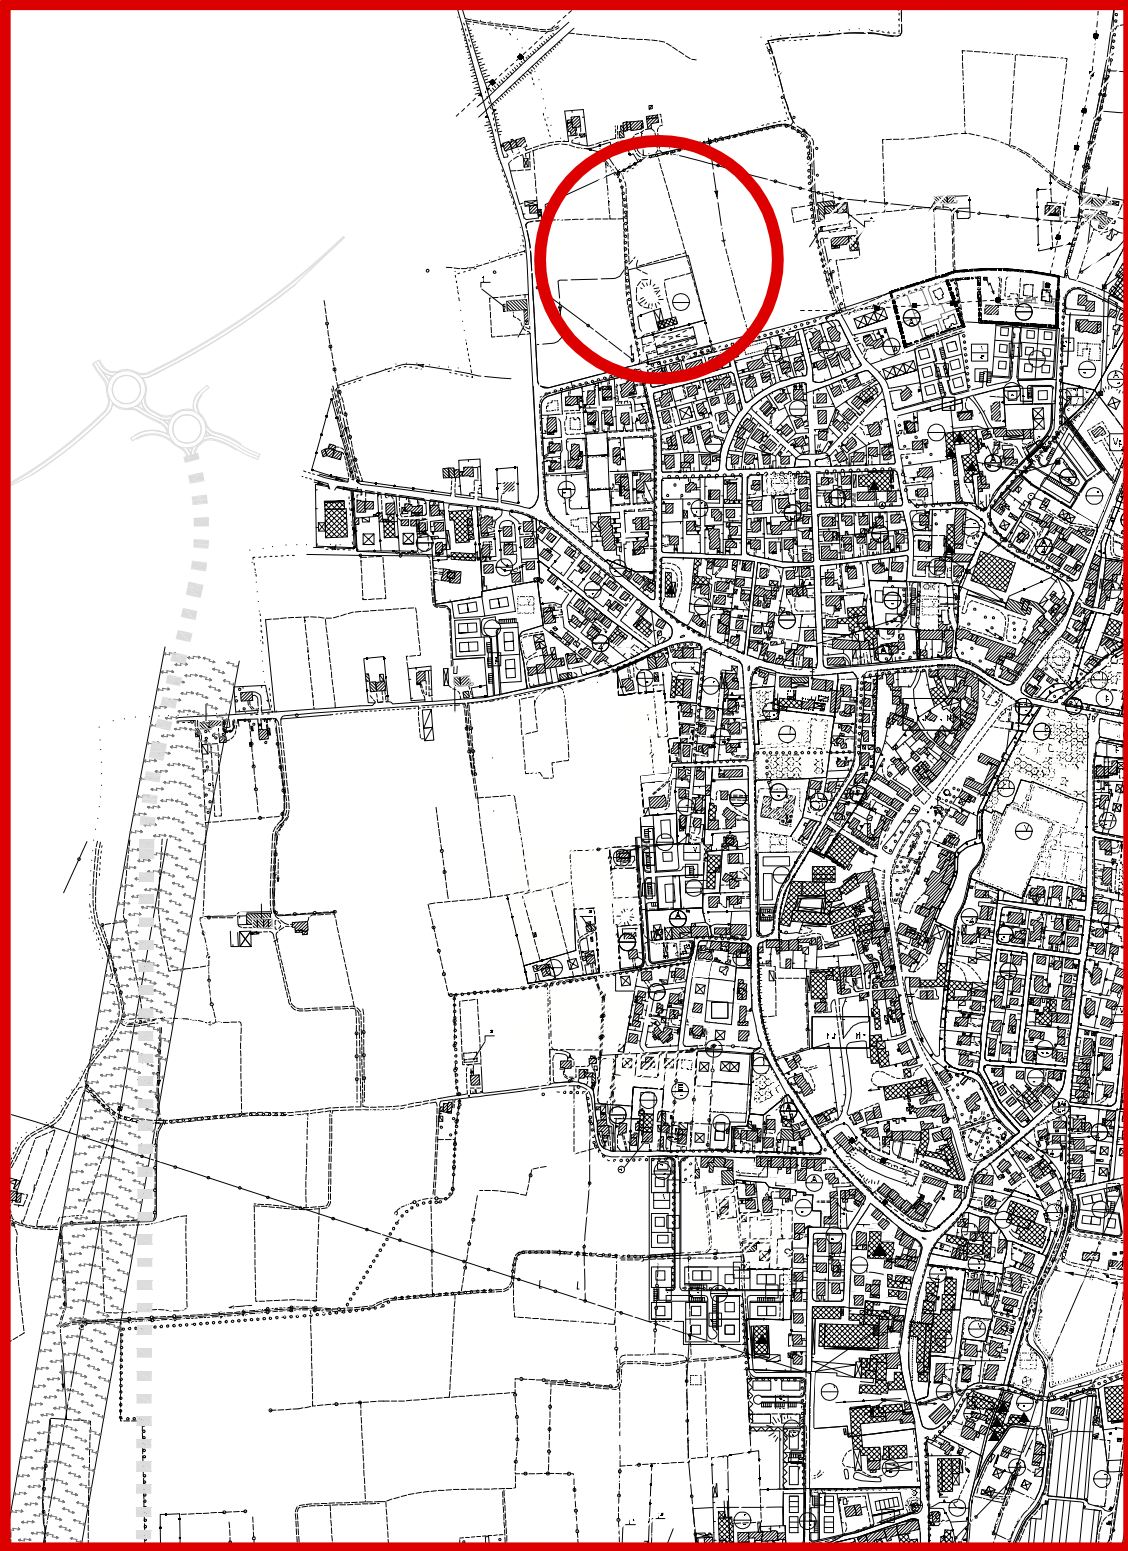

UBICAZIONE DELL'IMPIANTO