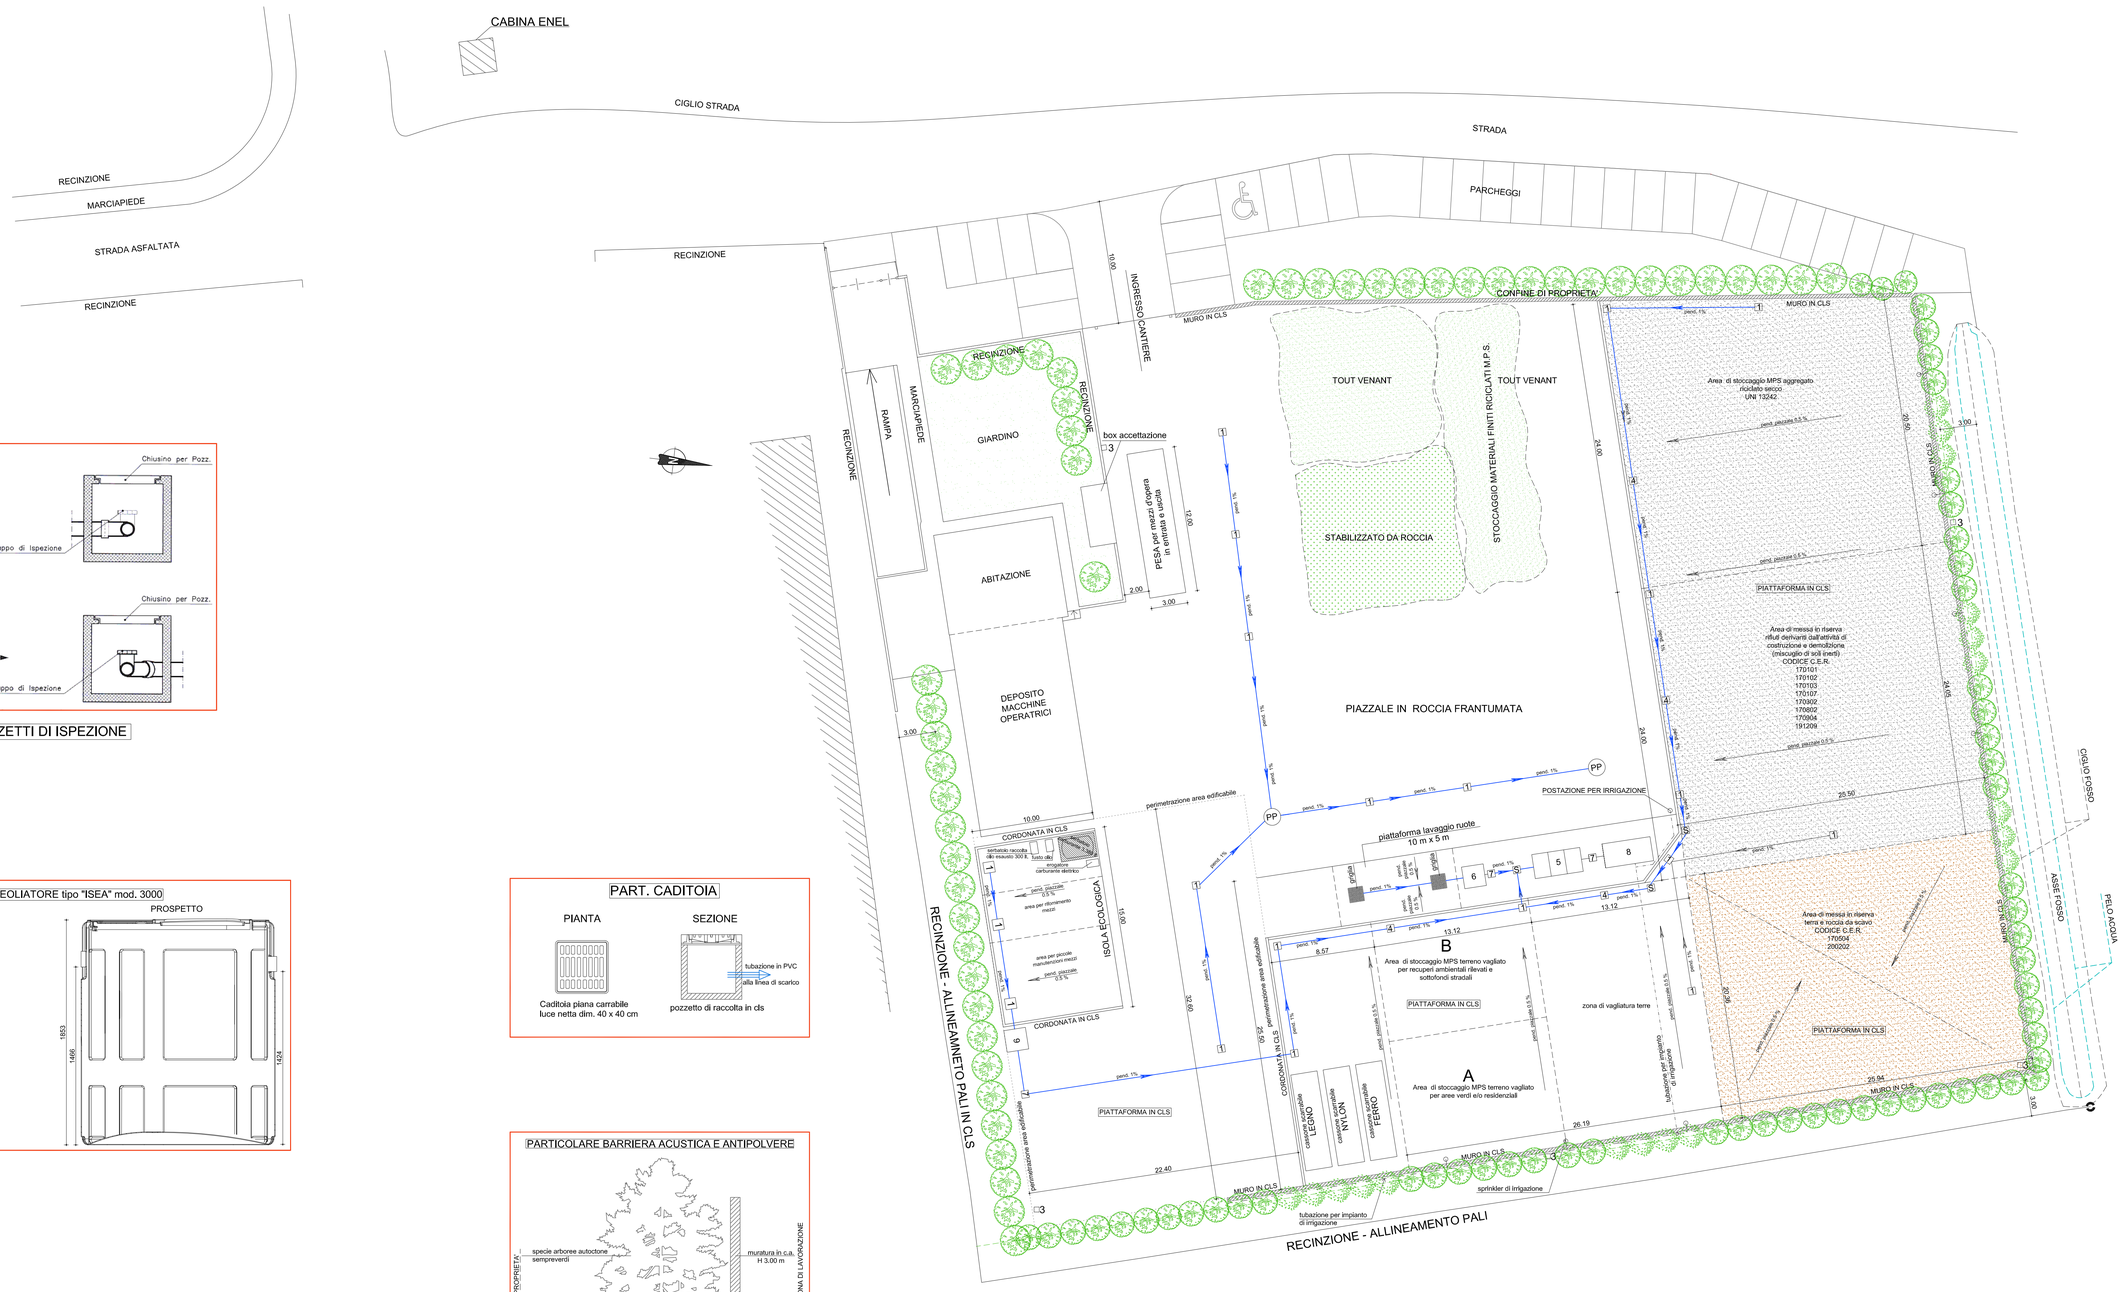

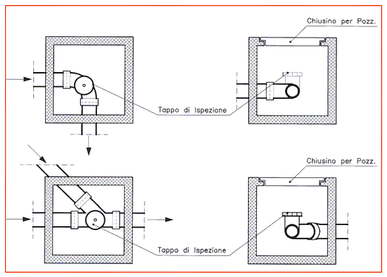

PART. POZZETTI DI ISPEZIONE

PARTICOLARE 1: DEOLIATORE tipo "ISEA" mod. 3000

misure espresse in mm

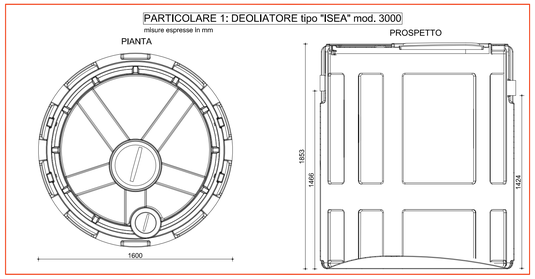

PARTICOLARE 2: DEOLIATORE tipo "ISEA" mod. 1000

misure espresse in mm

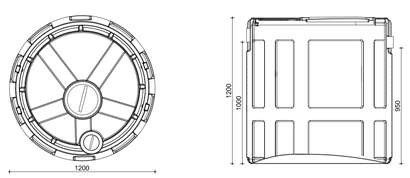

PART. CADITOIA

PARTICOLARE BARRIERA ACUSTICA E ANTIPOLVERE

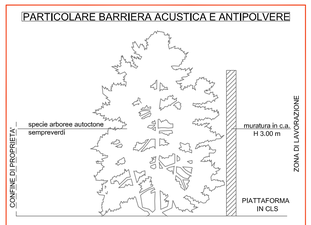

PARTICOLARE VASCA DI DECANTAZIONE A TRIPLO STADIO

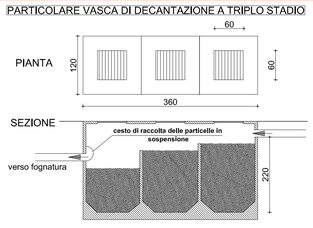

POZZETTO CON FILTRO IN MATERIALE OLEOASSORBENTE

installato in combinazione con il deoliatore

POZZETTO CON FILTRO IN MATERIALE OLEOASSORBENTE

Codice	Articolo	D (cm)	H (cm)
9222/3	250	60	82
9222/4	500	80	80

Pozzetto in poliatilene dotato di tronchetti in PVC in ingresso ed uscita Ø ..... mm e da un cuscino interno di materiale oleoassorbente idoneo a trattenere tracce di olio minerale e emulsionato.
Per ottenere il corretto funzionamento del manufatto è necessario effettuare la periodica sostituzione del materiale oleoassorbente con frequenza almeno trimestrale.

PART. CORDONATA

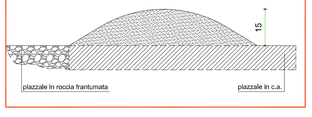

LEGENDA:

- TUBAZIONI IN PVC Ø250 mm
- IRRIGAZIONE
- PERIMETRAZIONE AREA EDIFICABILE
- 1 CADITOIA dim. 40 x 40 cm
- 3 POZZETTO ILLUMINAZIONE
- 4 POZZETTO ISPEZIONE ACQUE PRIMA PIOGGIA
- 5 VASCA DI DECANTAZIONE TRIPLO STADIO (vedi part.)
- 6 DEOLIATORE avente portata di 5.40 lt/s (vedi part. 1) e pozzzetto con filtro in materiale oleoassorbente.
- 7 POZZETTO DI ISPEZIONE FISCALE
- 8 VASCA DI CONTENIMENTO CAPACITA' 16.000 lt
- 9 DEOLIATORE avente portata di 1.50 lt/s (vedi part. 2) e pozzzetto con filtro in materiale oleoassorbente.
- S POZZETTO CON ISPEZIONE
- PP Pozzo perdente per acque piovane
- AREA DI MESSA IN RISERVA RIFIUTI PROVENIENTI DA DEMOLIZIONE E RICOSTRUZIONE
- AREA DI MESSA IN RISERVA TERRA E ROCCIA DA SCAVO
- SPECIE ARBOREE AUTOCTONE SEMPREVERDI

Via Longhin, 11
35129 - Padova (PD)
Tel. 347 435 3611
Fax 0499293517
E-mail:
silvanobolzonella@libero.it

Via Roma, 84
35010 - San Giorgio delle Pertiche
35010 (PD)
Tel. 347 244 2941
E-mail:
alberto.oneto@libero.it

COMUNE DI NOVE
PROVINCIA DI VICENZA
REGIONE VENETO

Oggetto:

IMPIANTO DI RECUPERO E MESSA IN RISERVA DI RIFIUTI SPECIALI NON PERICOLOSI

Via XXV Aprile - Nove 36055 (VI)

Committente:

SARTORI - S.r.l.
Via I maggio n° 8, 36055 Nove (VI)

Tecnico Ambientale:
Dott. Silvano Bolzonella

Progettista:
Arch. Alberto Oneto

LAY-OUT

7.00

P

dis:
agg.
file:

data:
LUGLIO 2014

SCALA:
2:100