


SUPERFICIE TERRENO MQ 31500  
 CARRELLI n.504 SU N.14 POSTAZIONI  
 POSTI AUTO N 318 + 849 AL PIANO SOTTERRANEO TOTALE 1167

VERIFICA STANDARD URBANISTICI  
 ai sensi della L.R. 50/12 e del Regolamento regionale n. 1 del 21/06/2013


Parcheggio effettivo piano terra = 5.948 mq  
 Parcheggio effettivo piano interrato = 16.588 mq  
 TOTALE PARCHEGGIO EFFETTIVO = 22.536 mq  
 SLP centro commerciale = 15.605 mq  
 Parcheggio richiesto = 15.605 mq x 0.4 mq/mq = 6.242 mq  
 22.536 mq > 6.242 mq

- LEGENDA**
- ASPIRAZIONE PARCHEGGI SOTTERRANEI
  - RICOVERO CARRELLI COPERTO (circa 45 carrelli)
  - DISSIPATORI IN CEMENTO
  - RICOVERO CICLI E MOTOCICLI - n. 2
  - LIMITE DI SAGOMA H=200
  - GETTACARTE - n. 13
  - DOSSI RALLENTATORI
  - PORTALE SEGNALETICA

Planimetria generale - scala 1:500

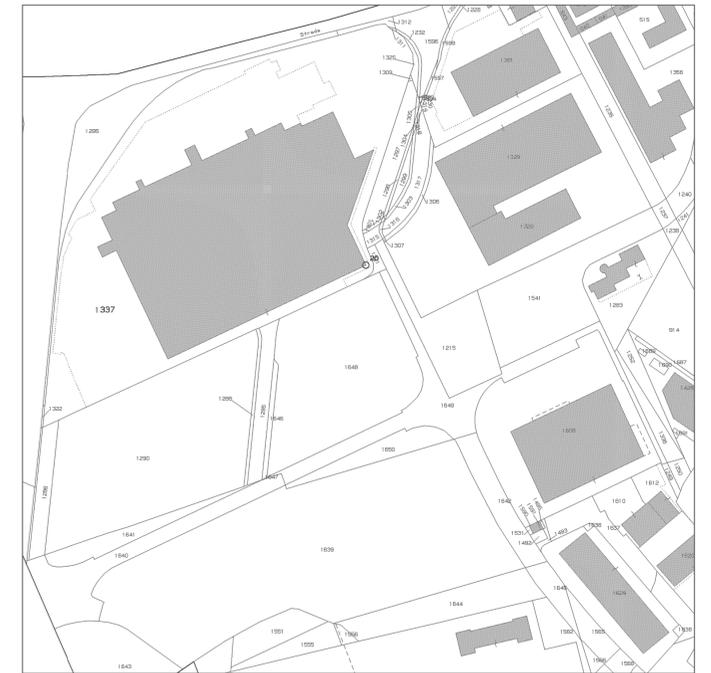

estratto di mappa - scala 1:2000

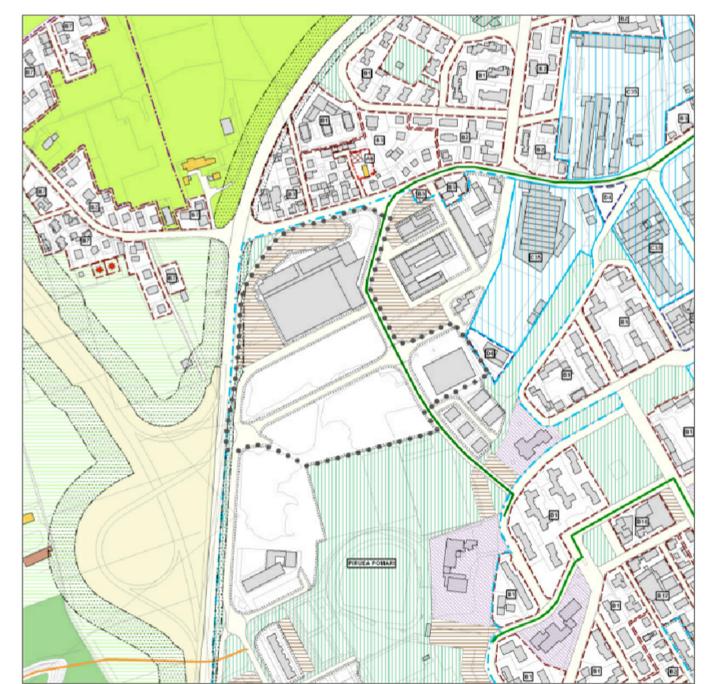

P.I. Zonizzazione - scala 1:5000

<b>COMUNE DI VICENZA</b>		 <b>STUDIO CONTE</b> SERVIZI E SVILUPPO COMMERCIALE STUDIO CONTE s.r.l. Società Unipersonale Via Martiri della Libertà 42, 31023 Resana (TV) C.F. e P.I. 03753710262 tel. 0423.715256 - 5 linee r.a. fax 0423.480979 / 718154 www.studio-conte.com e-mail: info@studio-conte.com
RICHIESTA S.C.I.A. per modifiche interne e cambio di destinazione d'uso dei locali		
richiedente <b>AUCHAN S.p.A.</b> P.I. 03349310965 Strada 8 Palazzo N - 20089 Rozzano Milanofiori (MI)		
oggetto: <b>INQUADRAMENTO AREA</b> <b>Planimetria generale, estratto mappa e P.I.</b>		
scala: varie	data: marzo 2015	tavola: <b>1</b>
progettista: <b>Arch. Leonardo Pallaro</b> via Adige 4/c 35017 - Piombino Dese - PD -		
disegnatore: <b>Arch. Emanuela Padovani</b>		
riproduzione anche parziale vietata senza autorizzazione, proprietà privata a termine di legge vigente		file: tavola