Pianta soppalco - scala 1:200

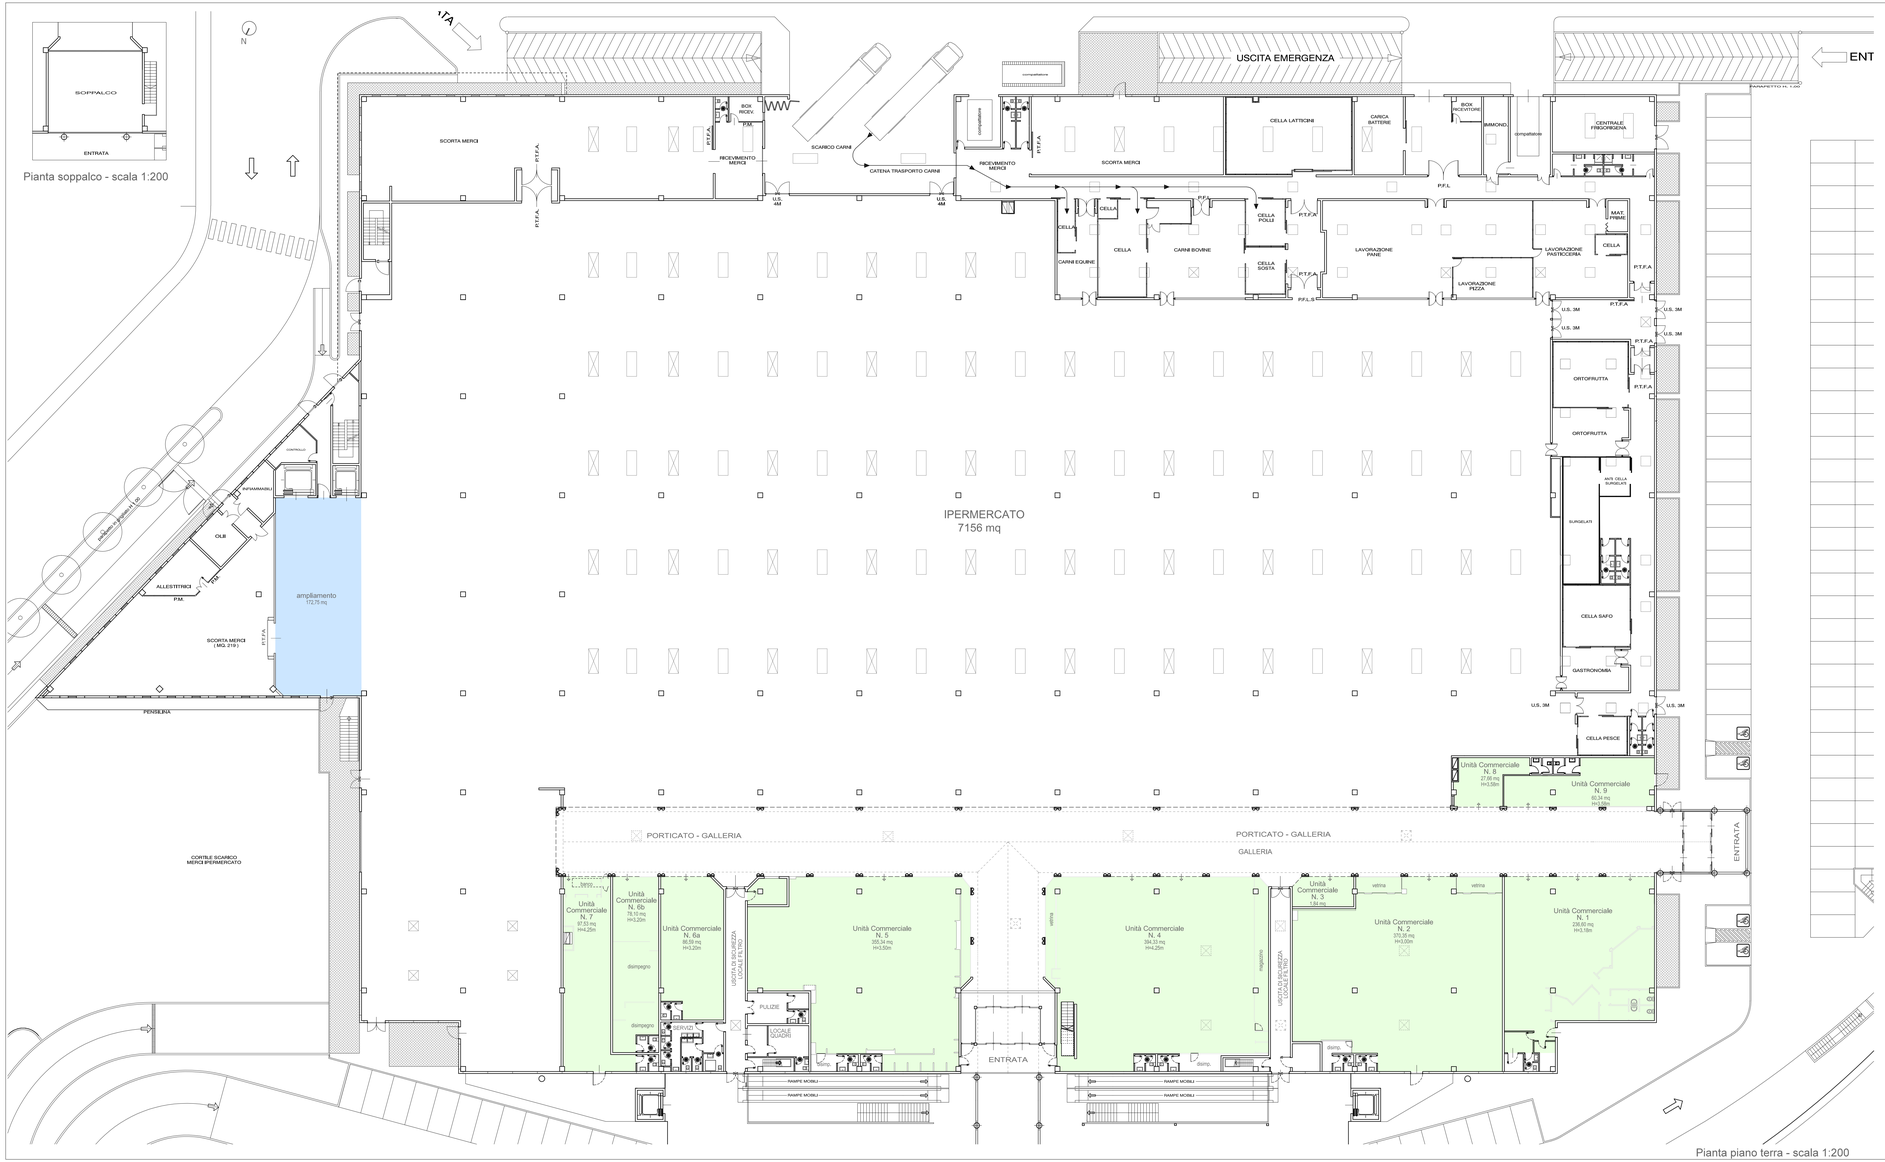

Pianta piano terra - scala 1:200

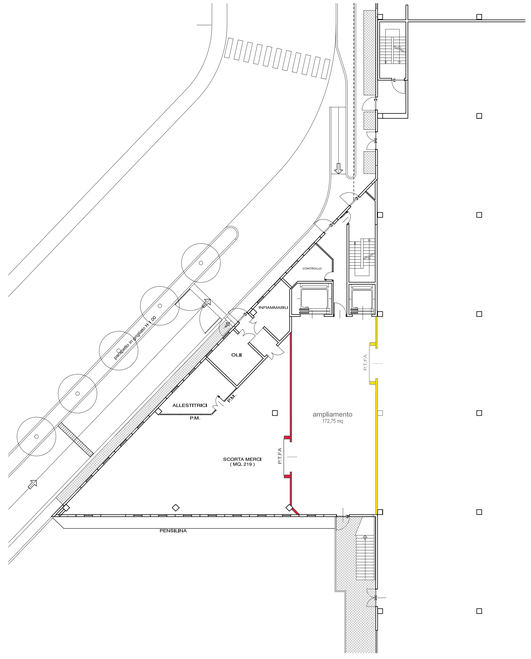

Particolare Pianta comparativa piano terra - scala 1:200

LEGENDA

Ampliamento SdV ipermercato Auchan

Ampliamento SdV punti vendita galleria

COMUNE DI VICENZA

RICHIESTA S.C.I.A.
per modifiche interne e cambio di destinazione d'uso dei locali

richiedente
AUCHAN S.p.A. P.I. 03349310965
Strada 8 Palazzo N - 20089 Rozzano Milanofiori (MI)

oggetto:
PROGETTO e COMPARATIVA
Pianta piano terra

scala: 1:200	data: marzo 2015	tavola: 3

progettista: Arch.Leonardo Pallaro
via Adige, 4/c
35017 - Piombino Dese - PD -

disegnatore: Arch.Emanuela Padovani

STUDIO CONTE
SERVIZI E SVILUPPO COMMERCIALE
STUDIO CONTE s.r.l.
Societa' Unipersonale
Via Martiri della Liberta' 42,
31023 Resana (TV)
C.F. e P.I. 03753710262
tel. 0423.715256 - 5 linee r.a.
fax 0423.480979 / 718154
www.studio-conte.com
e-mail
info@studio-conte.com

riproduzione anche parziale vietata senza autorizzazione. proprieta' privata a termine di legge vigente

file tavola