

OGGETTO
STUDIO DI IMPATTO VIABILISTICO
 - Ampliamento Polo Commerciale -
 Comune di Vicenza
 Provincia di Vicenza
 Regione del Veneto


- LEGENDA**
-  Area di intervento
 -  Città/Località
 -  Assi viari principali
 -  Direzioni principali
 -  Confini comunali

SCALA GRAFICA: 1:10.000


DATA: Febbraio 2015
 REV: 00

COMMESSA: CONPT14_102

TITOLO: INQUADRAMENTO TERRITORIALE
 N: C1

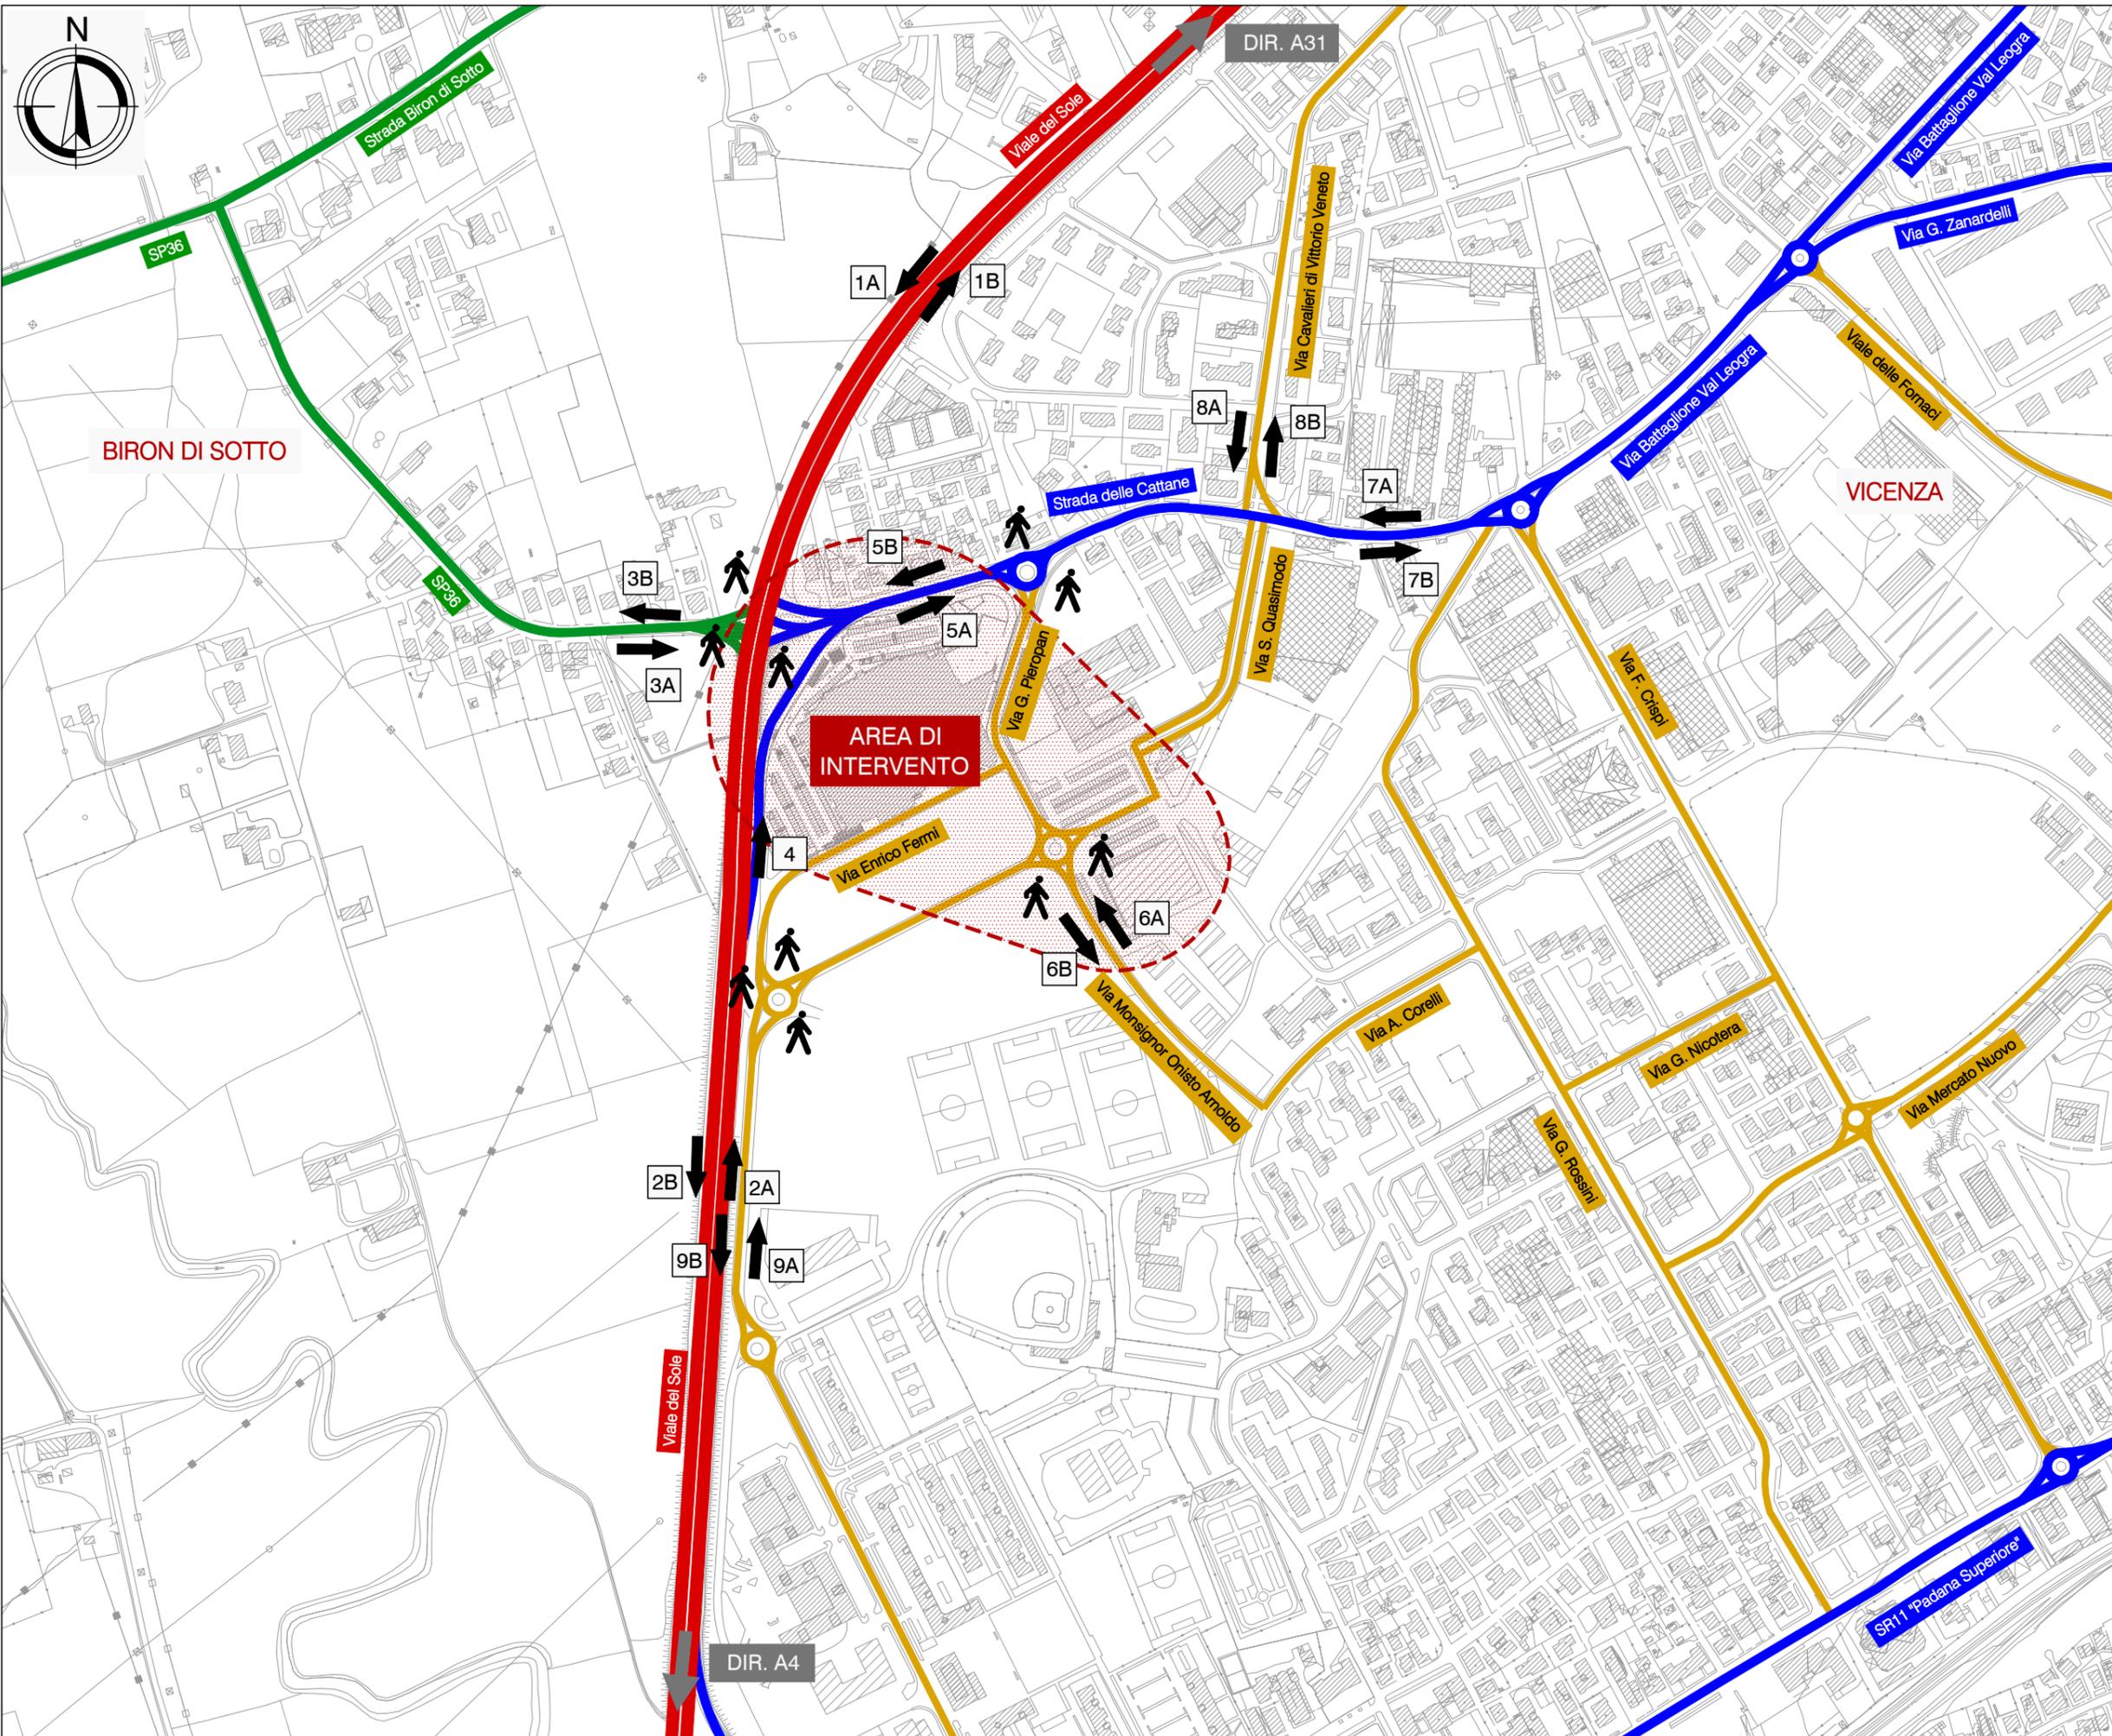


OGGETTO
STUDIO DI IMPATTO VIABILISTICO
 - Ampliamento Polo Commerciale -
 Comune di Vicenza
 Provincia di Vicenza
 Regione del Veneto

- LEGENDA**
- Area di oggetto di studio
 - Viabilità principale
 - Viabilità di collegamento
 - Viabilità di penetrazione
 - Viabilità di quartiere
 - Direzioni principali
 - Sezioni di rilievo automatico
 - Sezioni di rilievo manuale

SCALA GRAFICA: 1:5.000

DATA:	REV:
Febbraio 2015	00
COMMESSA:	
CONPT14_102	
TITOLO:	N:
GERARCHIA RETE VIARIA	C2

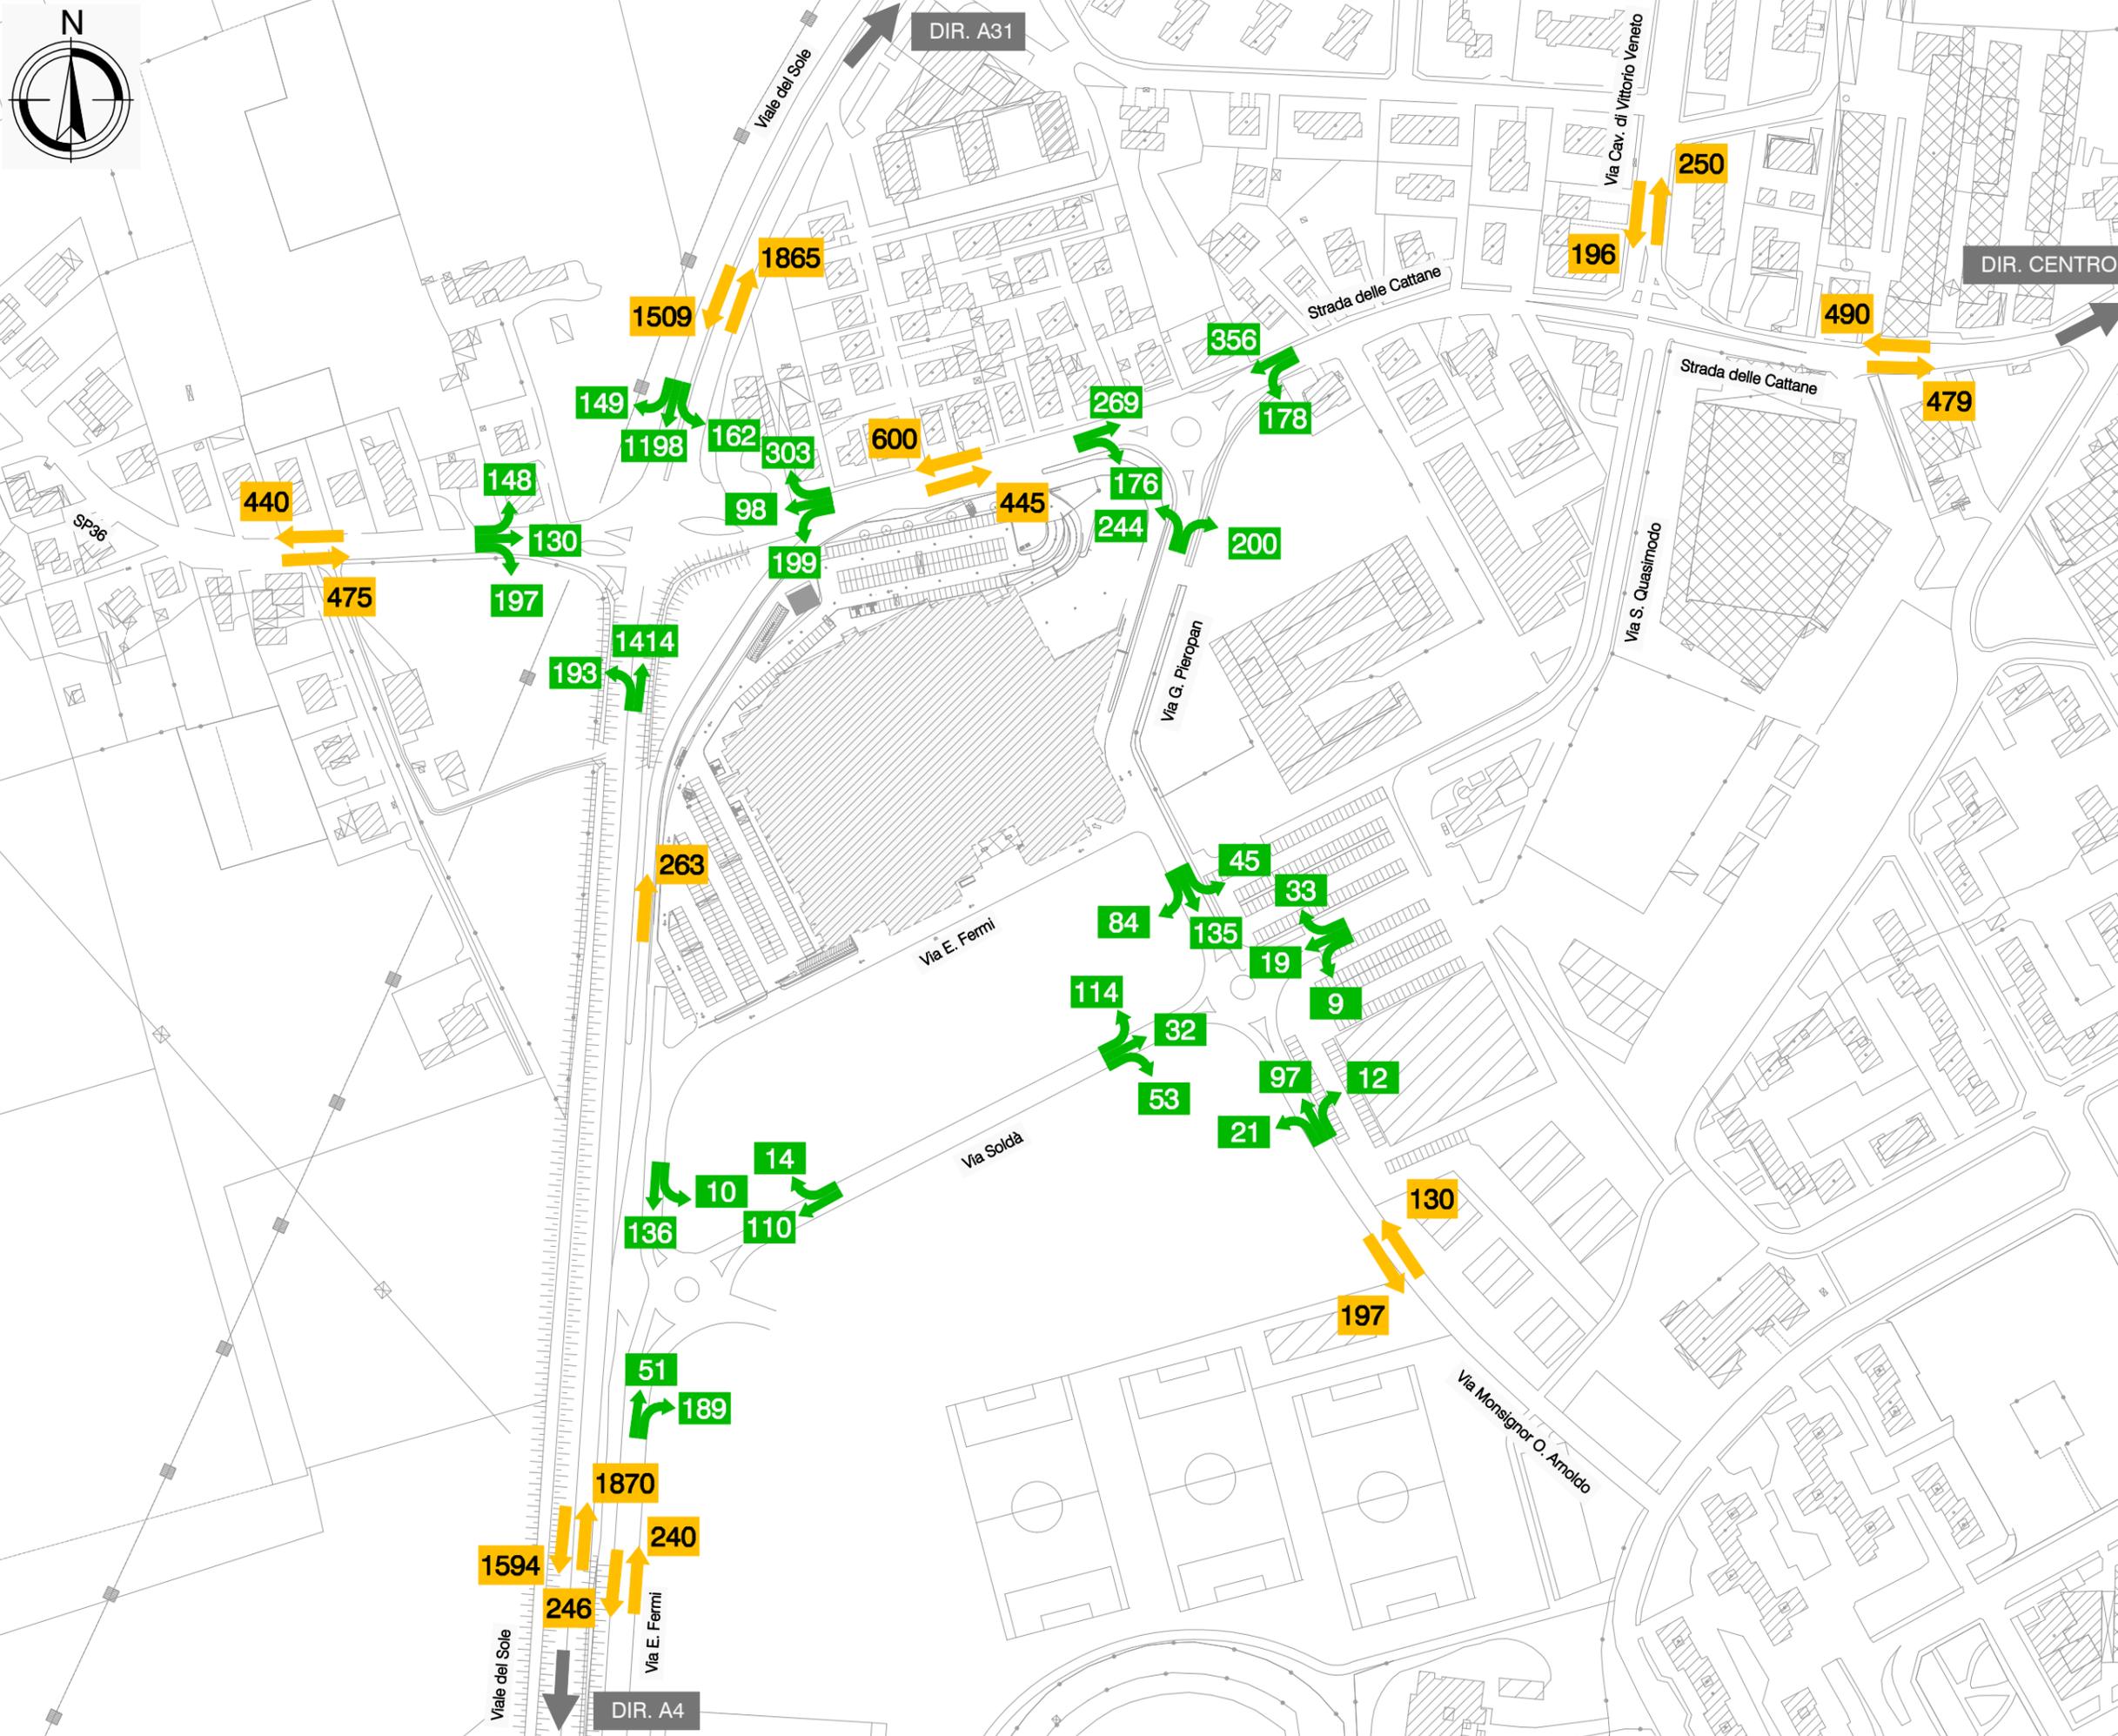

OGGETTO
STUDIO DI IMPATTO VIABILISTICO
 - Ampliamento Polo Commerciale -
 Comune di Vicenza
 Provincia di Vicenza
 Regione del Veneto


- LEGENDA**
- Flussi attuali manovre in veic eq/h
 - Flussi attuali totali in veic eq/h
 - DIR.** Direzioni principali
 - XXX** Assi viari principali

SCALA GRAFICA: 1:2.500
 0m 25 50 75 100m

DATA: Febbraio 2015
 REV: 00

COMMESSA: CONPT14_102

TITOLO: **FLUSSI DI TRAFFICO ATTUALI**
 N: **C3**

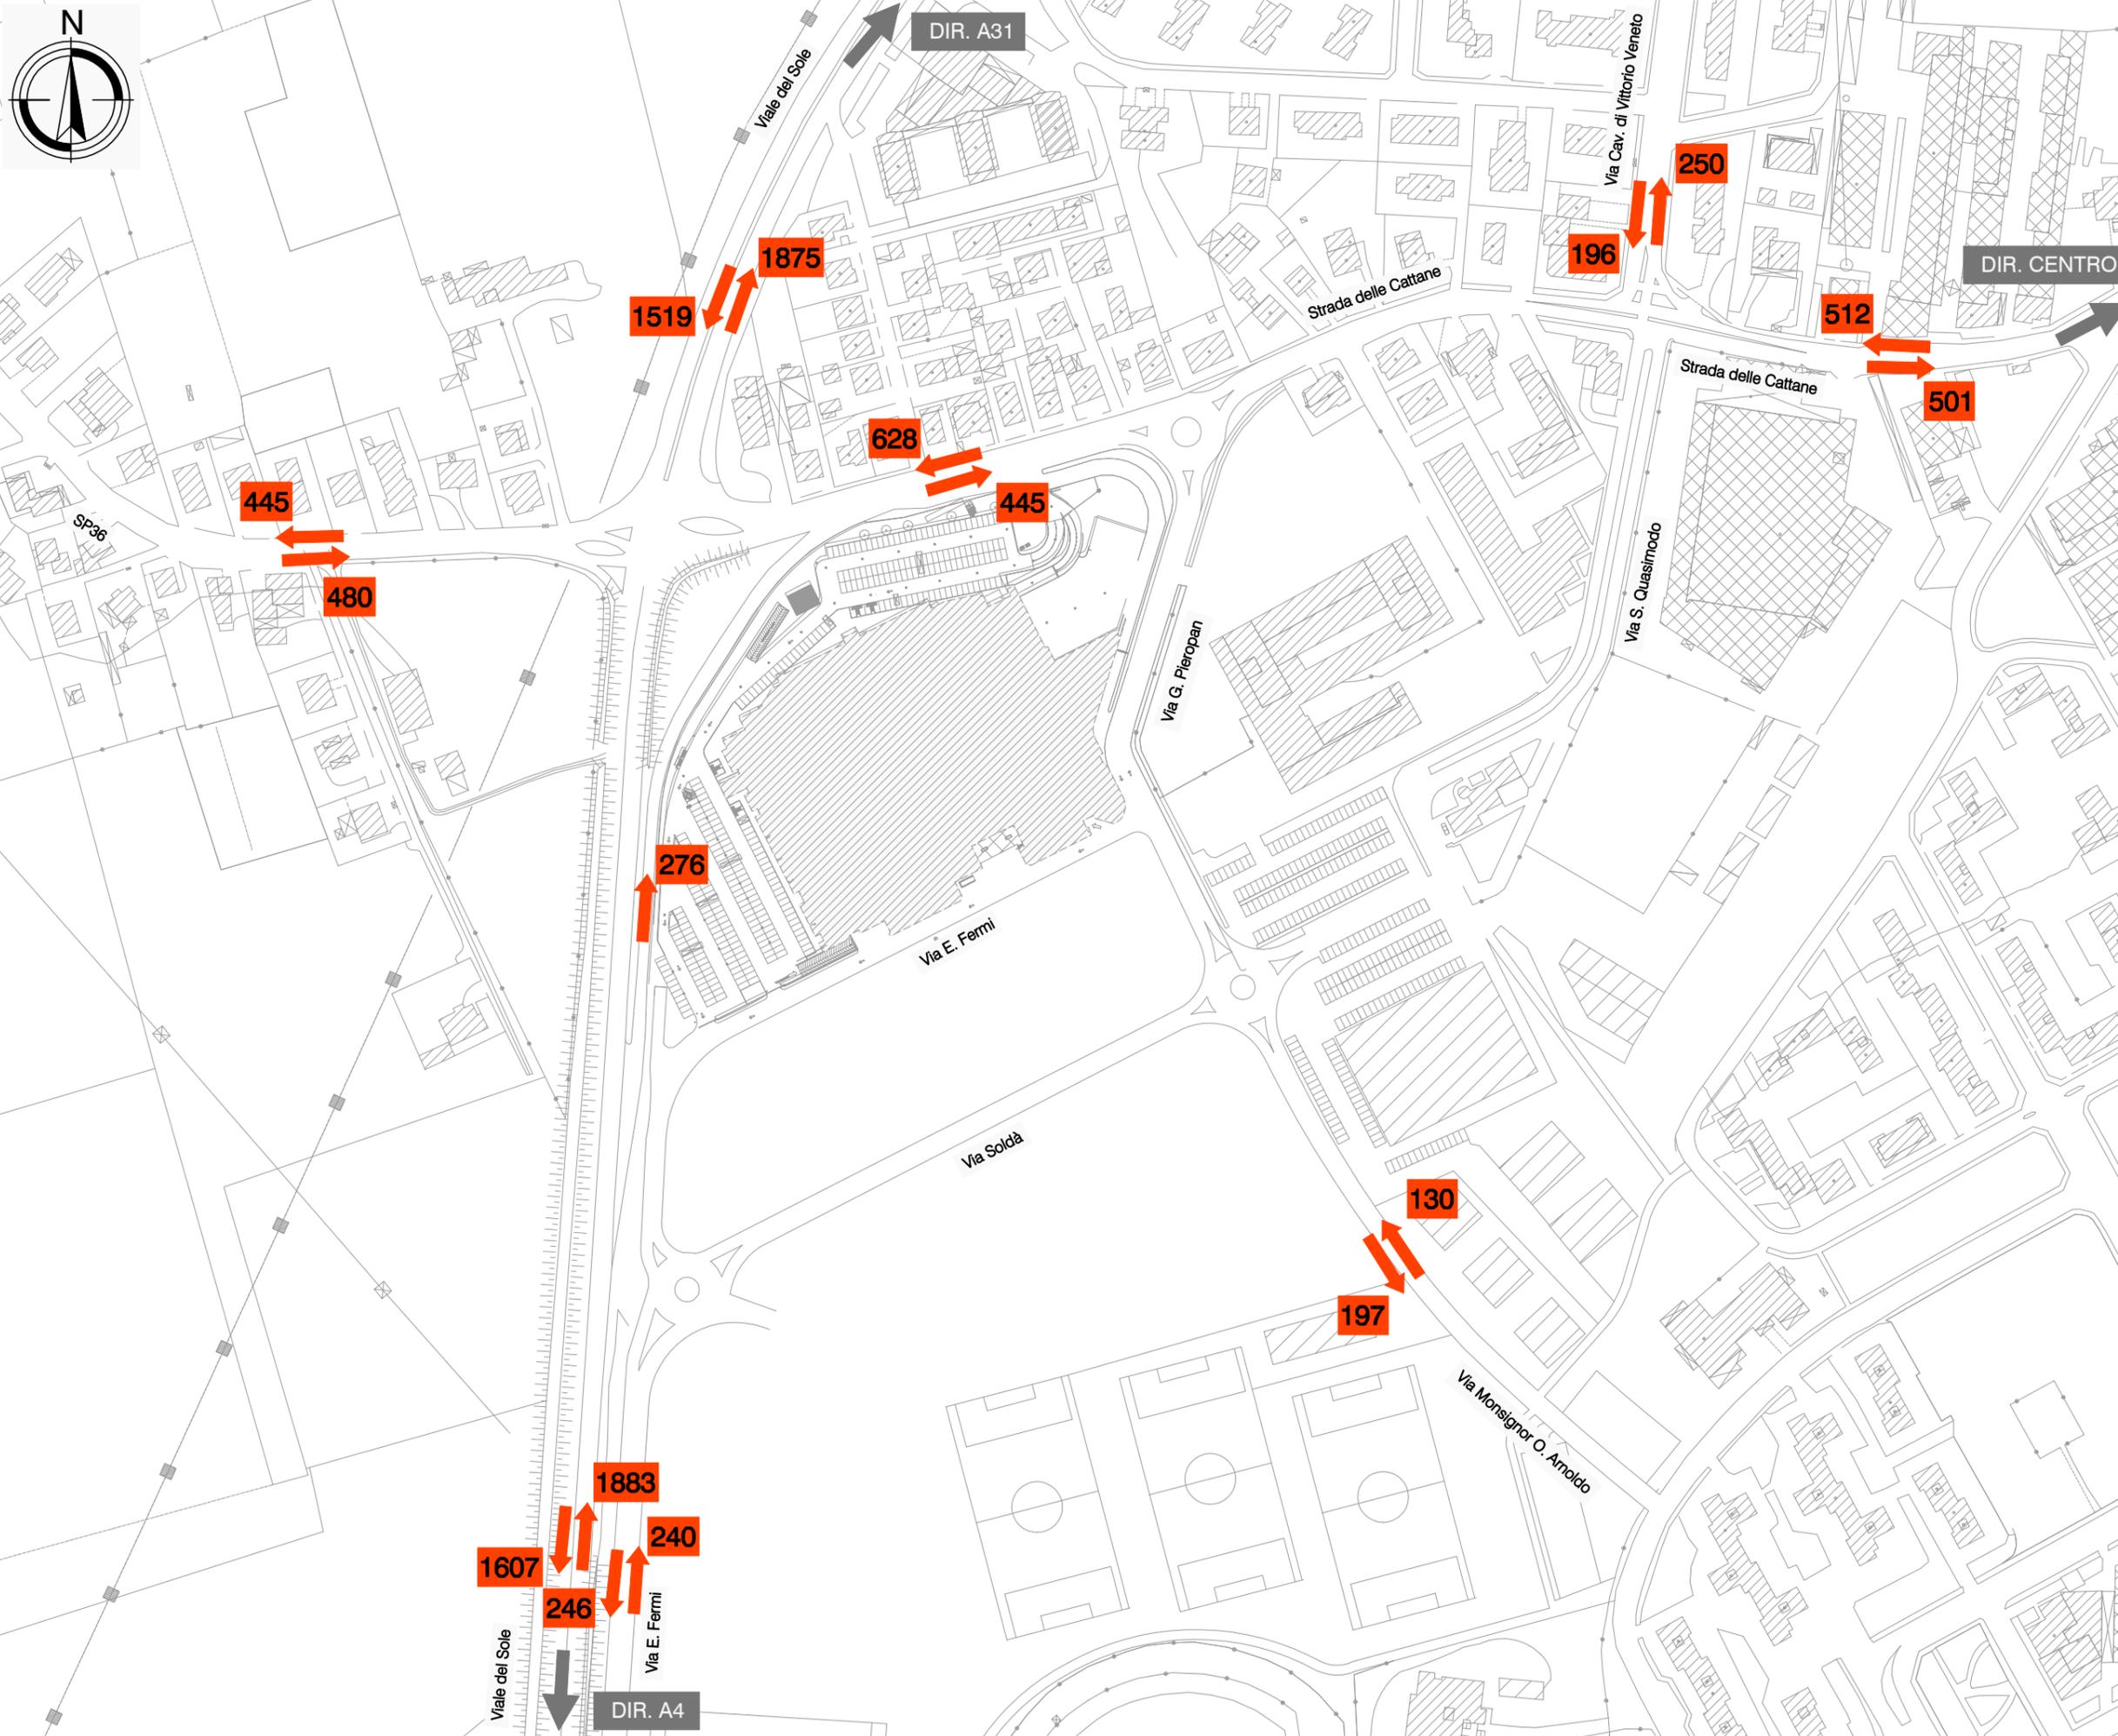

OGGETTO
STUDIO DI IMPATTO VIABILISTICO
 - Ampliamento Polo Commerciale -
 Comune di Vicenza
 Provincia di Vicenza
 Regione del Veneto

LEGENDA

- Flussi futuri totali in veic eq/h
- DIR.** Direzioni principali
- XXX** Assi viari principali

SCALA GRAFICA: 1:2.500
 0m 25 50 75 100m

DATA: Febbraio 2015
 REV: 00

COMMESSA: CONPT14_102

TITOLO: **FLUSSI DI TRAFFICO FUTURI - SCENARIO 1**
 N: **C4**



OGGETTO
STUDIO DI IMPATTO VIABILISTICO
 - Ampliamento Polo Commerciale -
 Comune di Vicenza
 Provincia di Vicenza
 Regione del Veneto

LEGENDA


- Flussi attuali totali in veic eq/h
- DIR. Direzioni principali
- Assi viari principali

SCALA GRAFICA: 1:2.500

DATA: Febbraio 2015
 REV: 00

COMMESSA: CONPT14_102

TITOLO: FLUSSI DI TRAFFICO FUTURI - SCENARIO 2
 N: C5

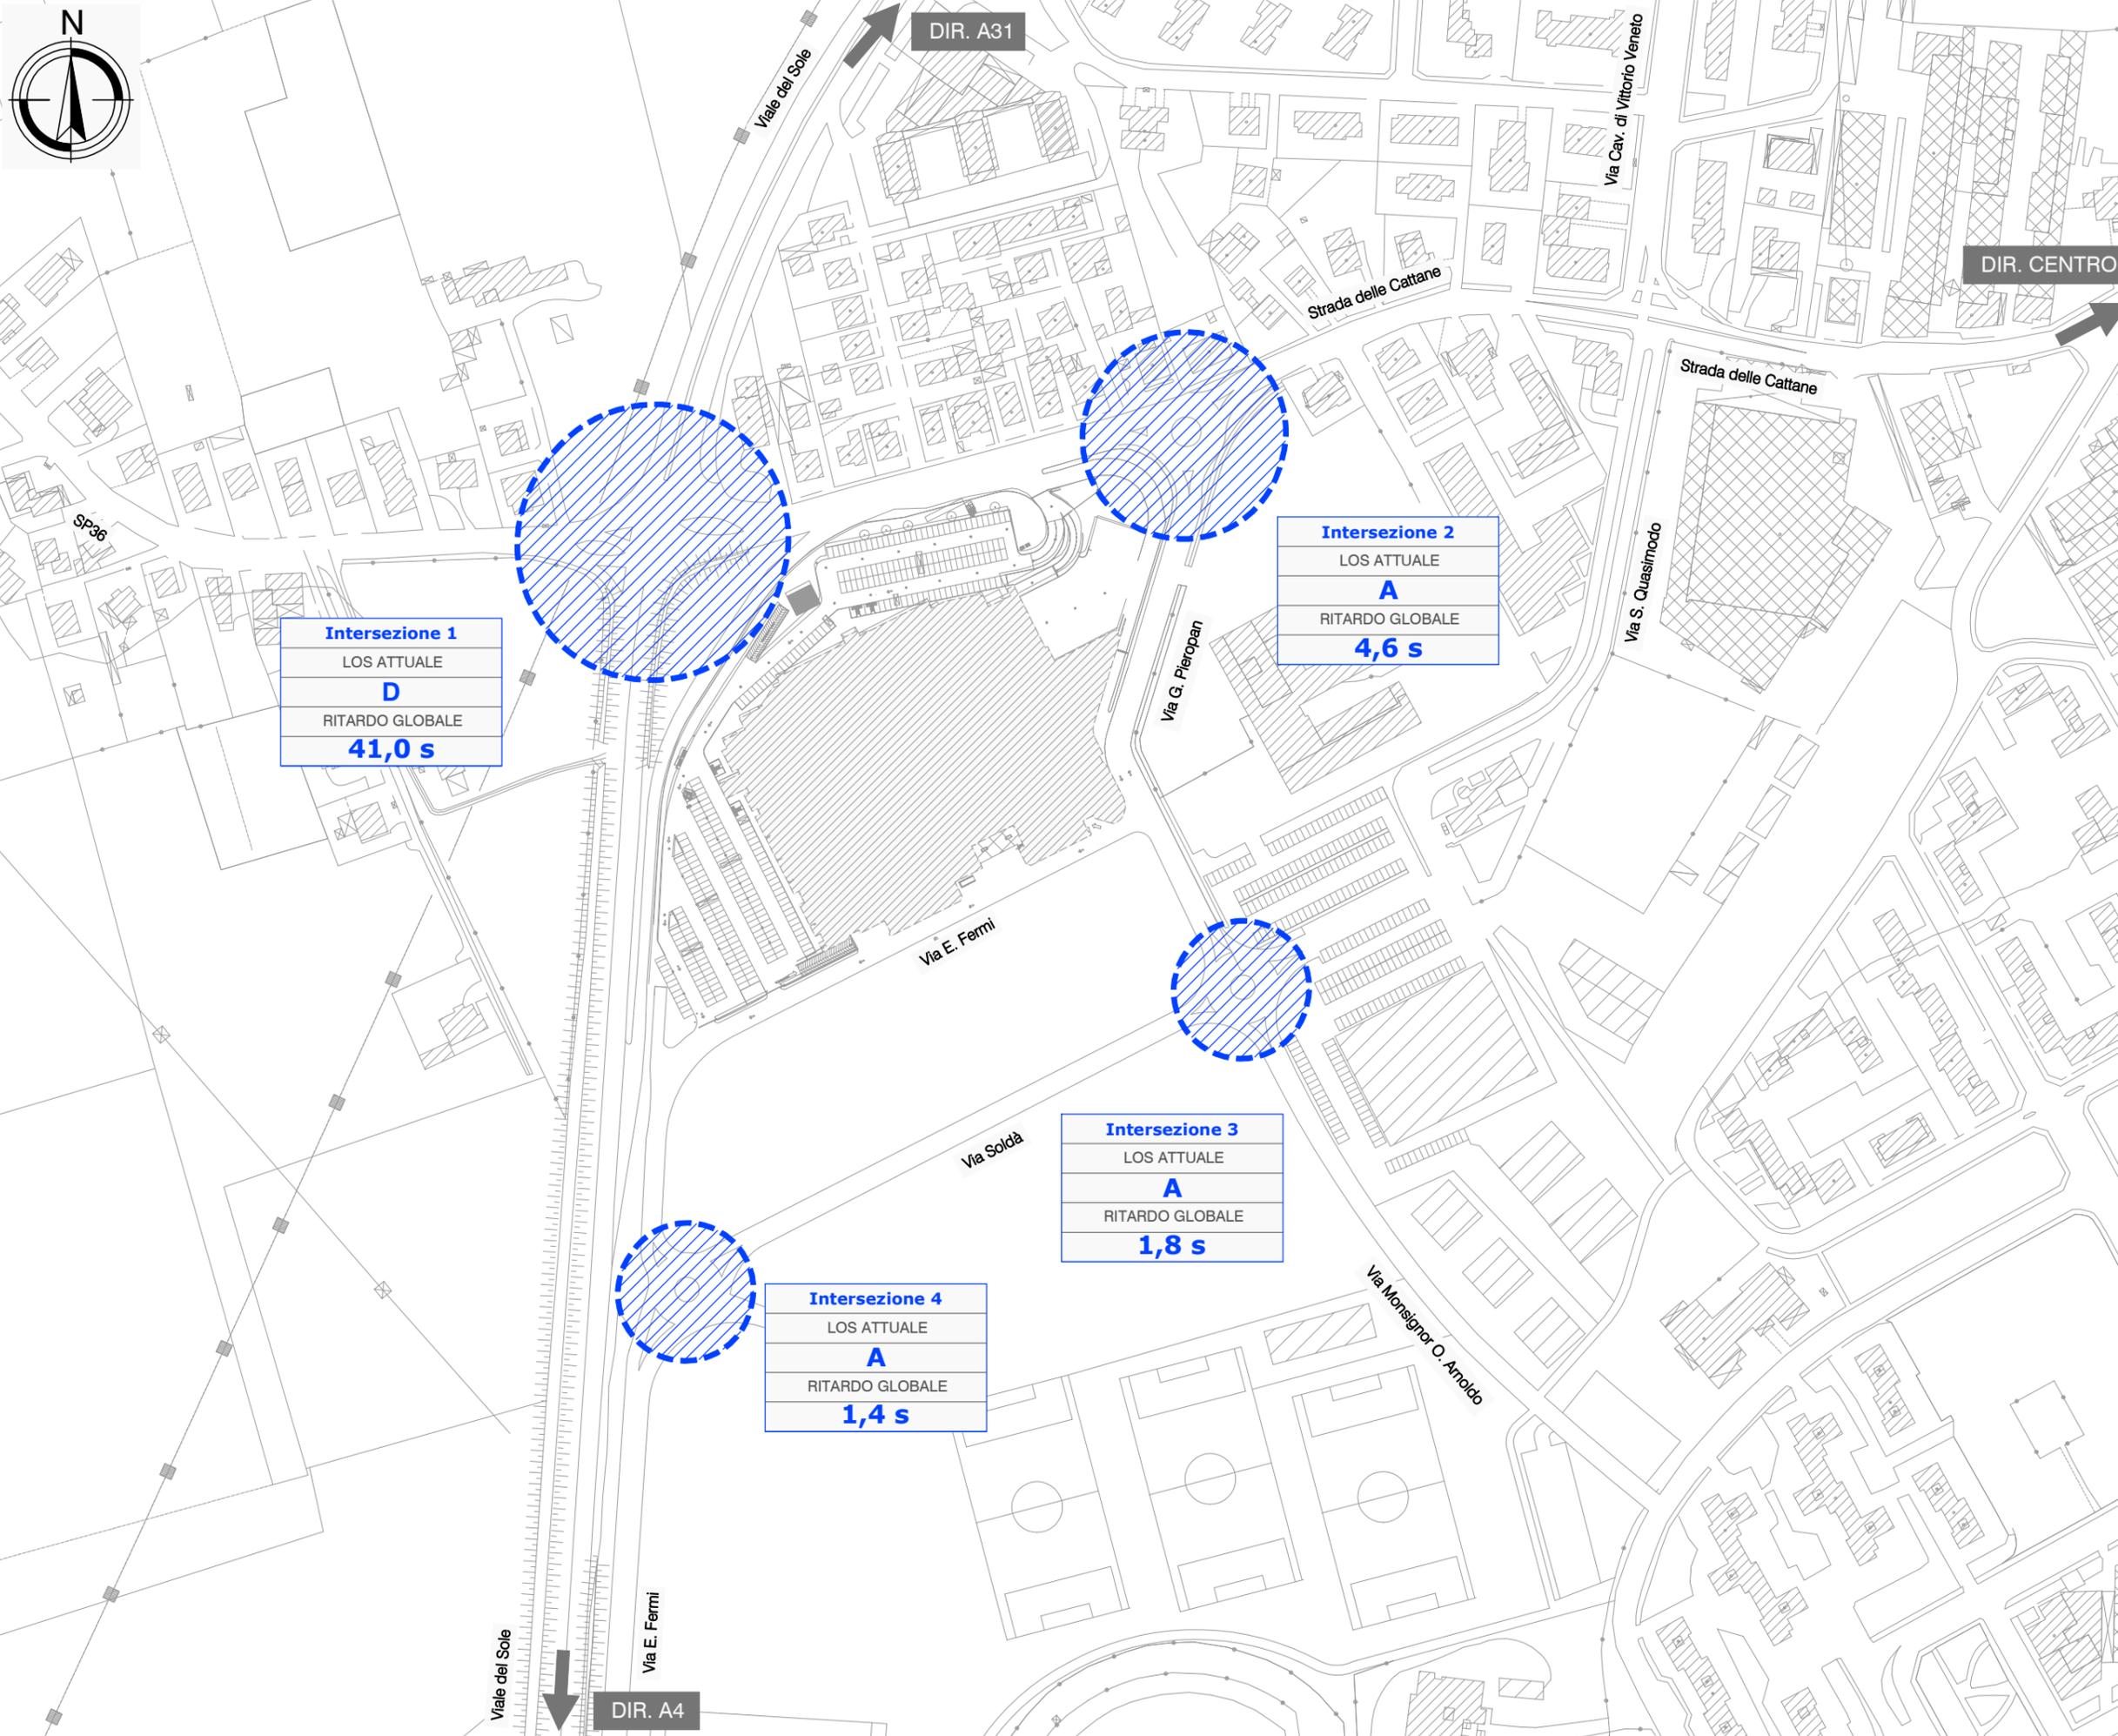

Intersezione 1
LOS ATTUALE
D
RITARDO GLOBALE
41,0 s


Intersezione 2
LOS ATTUALE
A
RITARDO GLOBALE
4,6 s

Intersezione 3
LOS ATTUALE
A
RITARDO GLOBALE
1,8 s

Intersezione 4
LOS ATTUALE
A
RITARDO GLOBALE
1,4 s

OGGETTO
STUDIO DI IMPATTO VIABILISTICO
 - Ampliamento Polo Commerciale -
 Comune di Vicenza
 Provincia di Vicenza
 Regione del Veneto


- LEGENDA**
-  Sezioni calcolo LOS
 -  DIR. Direzioni principali
 -  Assi viari principali

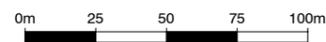SCALA GRAFICA: 1:2.500


DATA: Febbraio 2015 REV: 00

COMMESSA: CONPT14_102

TITOLO: LIVELLI DI SERVIZIO ATTUALI N: **C6**

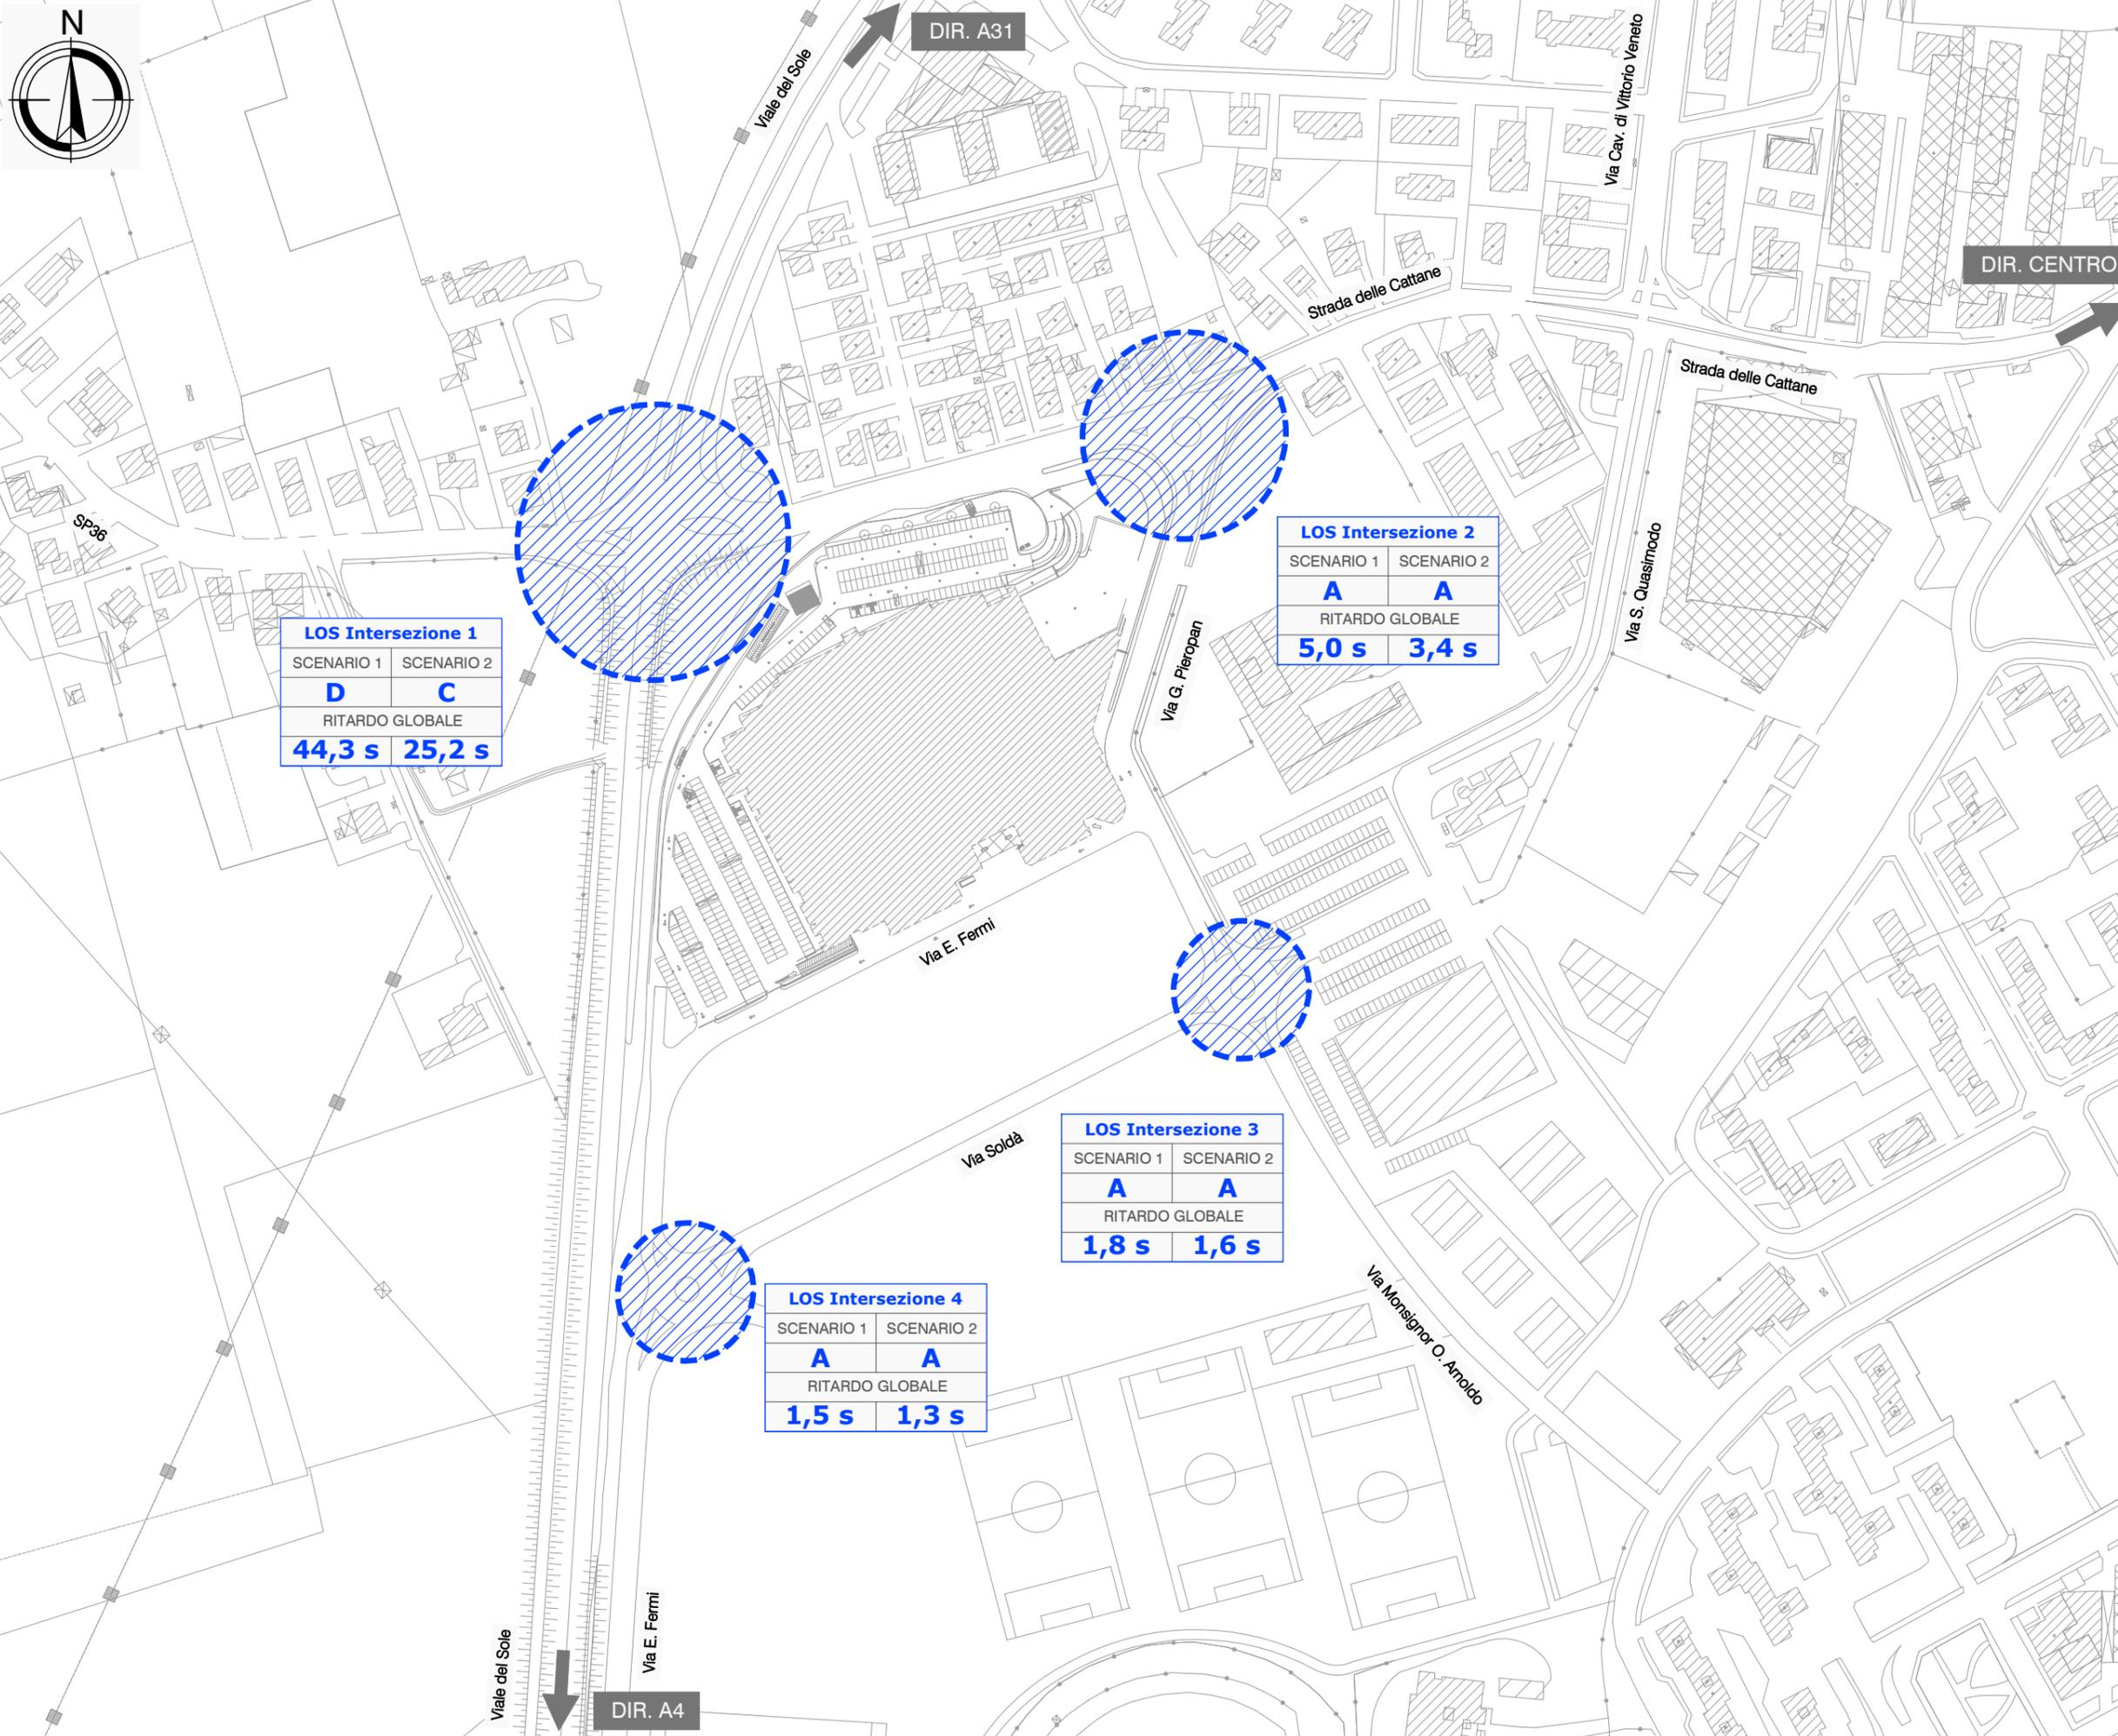

LOS Intersezione 1

SCENARIO 1	SCENARIO 2
D	C
RITARDO GLOBALE	
44,3 s	25,2 s

LOS Intersezione 2

SCENARIO 1	SCENARIO 2
A	A
RITARDO GLOBALE	
5,0 s	3,4 s

LOS Intersezione 3


SCENARIO 1	SCENARIO 2
A	A
RITARDO GLOBALE	
1,8 s	1,6 s

LOS Intersezione 4

SCENARIO 1	SCENARIO 2
A	A
RITARDO GLOBALE	
1,5 s	1,3 s

OGGETTO
STUDIO DI IMPATTO VIABILISTICO
 - Ampliamento Polo Commerciale -
 Comune di Vicenza
 Provincia di Vicenza
 Regione del Veneto

- LEGENDA**
-  Sezioni calcolo LOS
 -  DIR. Direzioni principali
 -  Assi viari principali

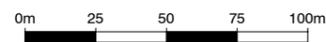SCALA GRAFICA: 1:2.500


DATA: Febbraio 2015
 REV: 00

COMMESSA: CONPT14_102

TITOLO: LIVELLI DI SERVIZIO FUTURI
 N: C7