

**Ruchan**

CENTRO COMMERCIALE DI VICENZA (VI)  
Strada delle Cattane, 71

INTERVENTO DI ADEGUAMENTO DELLA RETE  
FOGNARIA DELLE ACQUE METEORICHE  
DEFLUENTI DA PARCHEGGI E PIAZZALI

Progetto esecutivo

TAVOLA  
02

SCALA  
1:250

OGGETTO  
STATO DI PROGETTO:  
PLANIMETRIA CON INDICAZIONE DEGLI  
INTERVENTI IN PROGETTO

Il Tecnico




REV.	DATA	DESIGNATORE	FILE
-	31/03/24	C.C.	ESBC_Tav02_pianimetria SGP.dwg

Geolambda Engineering S.r.l.  
Via S. Antonio 10, 37040 Gombet (VI)  
Tel. +39 0445 420201 Fax +39 0445 420202  
www.geolambda.it email: info@geolambda.it

- tubazioni rete fognaria acque bianche (meteoriche piazzali)
- griglie
- tubazioni rete fognaria acque bianche (meteoriche piazzali)
- tubazioni rete fognaria acque nere e acque di lavaterie assimilabili ai reflui domestici
- S
- firmatura esistente
- proiezione piano interrato

- INTERVENTI IN PROGETTO:
- nuovi pozzetti in progetto
  - tubazione acque bianche in progetto in PVC Ø315 mm
  - impianto in progetto per il trattamento delle acque di prima pioggia
  - impianto in progetto per il trattamento delle acque di prima e seconda pioggia

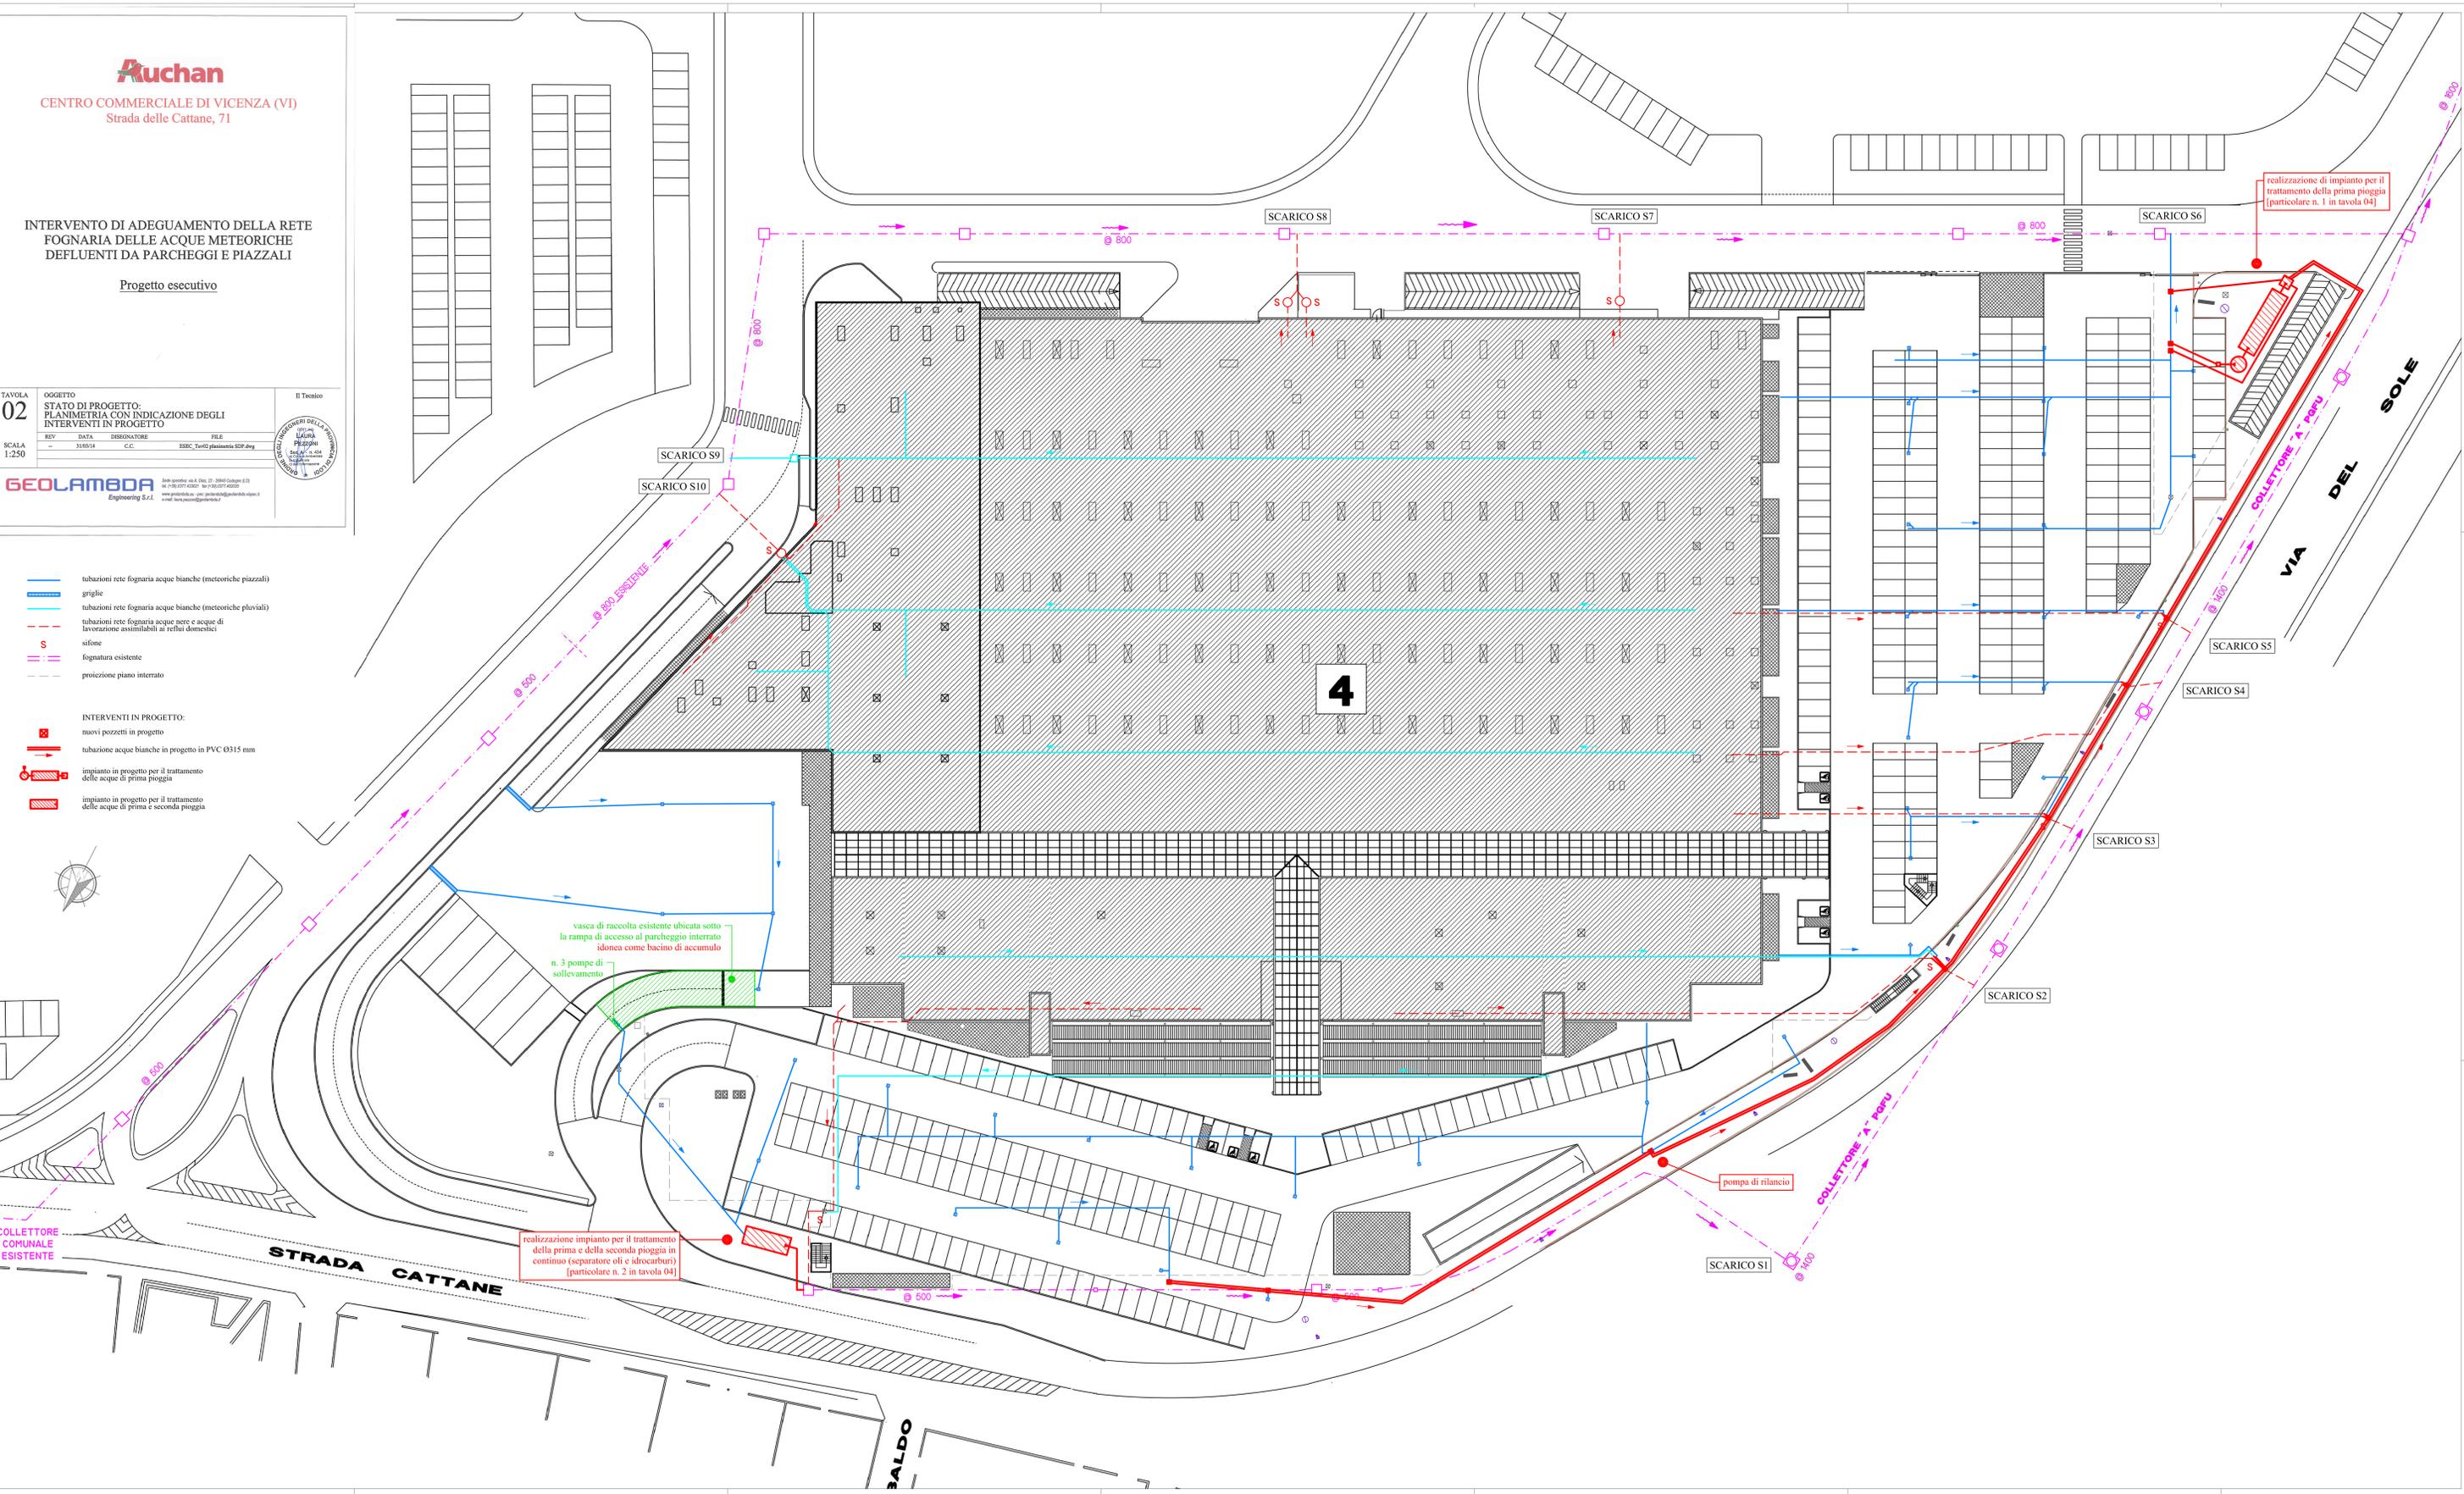

vasea di raccolta esistente ubicata sotto  
la rampa di accesso al parcheggio interrato  
ideale come bacino di accumulo  
n. 3 pompe di sollevamento

realizzazione impianto per il trattamento  
della prima e della seconda pioggia in  
continuo (separatori oli e idrocarburi)  
[particolare n. 2 in tavola 04]

realizzazione di impianto per il  
trattamento della prima pioggia  
[particolare n. 1 in tavola 04]

pompa di rilancio

COLLETTORE  
COMUNALE  
ESISTENTE

COLLETTORE "A" PAVI

COLLETTORE "A" PAVI

SCARICO S9

SCARICO S10

SCARICO S8

SCARICO S7

SCARICO S6

SCARICO S5

SCARICO S4

SCARICO S3

SCARICO S2

SCARICO S1

STRADA CATTANE

VIA DEL SOLE

BALDO