




# PLANIMETRIA GENERALE

scala 1:1'000




# INGRANDIMENTO

scala 1:1'00

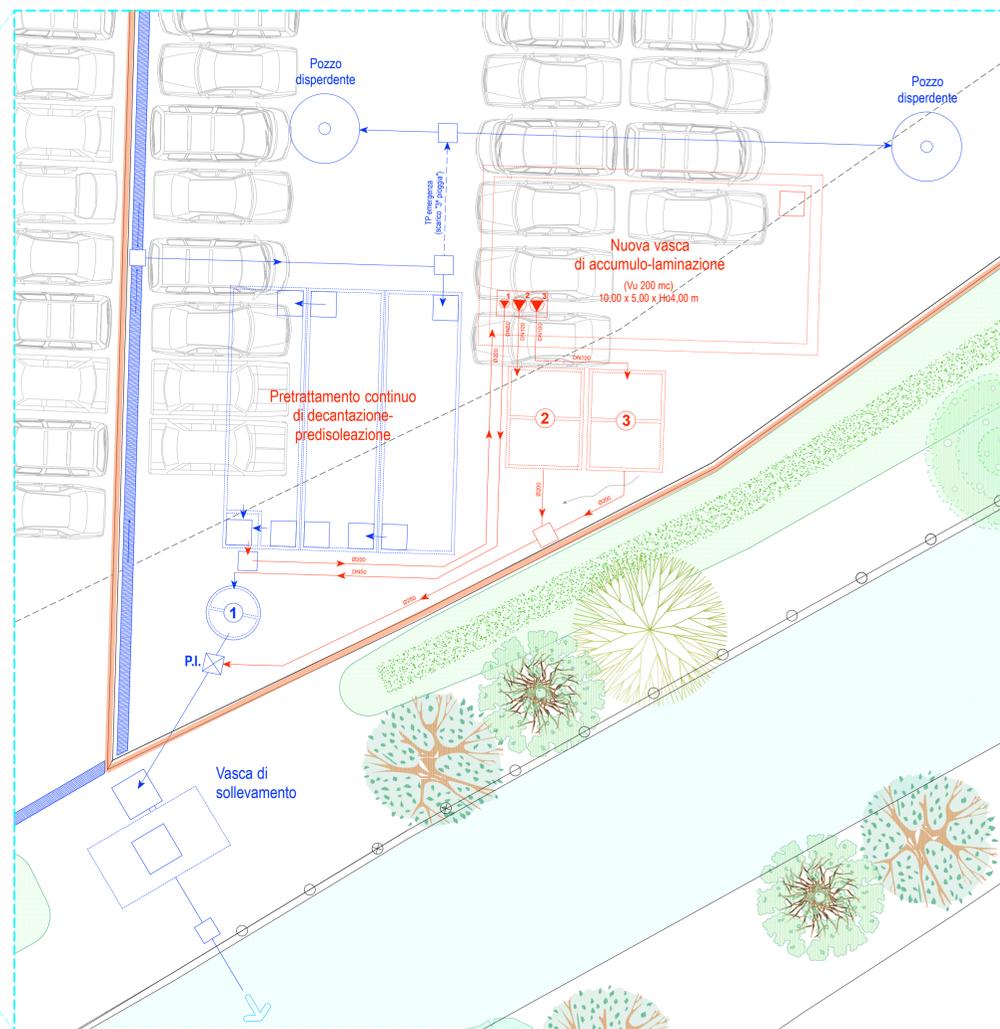


# SISTEMA DI TRATTAMENTO ACQUE METEORICHE


PIANTA - scala 1:50

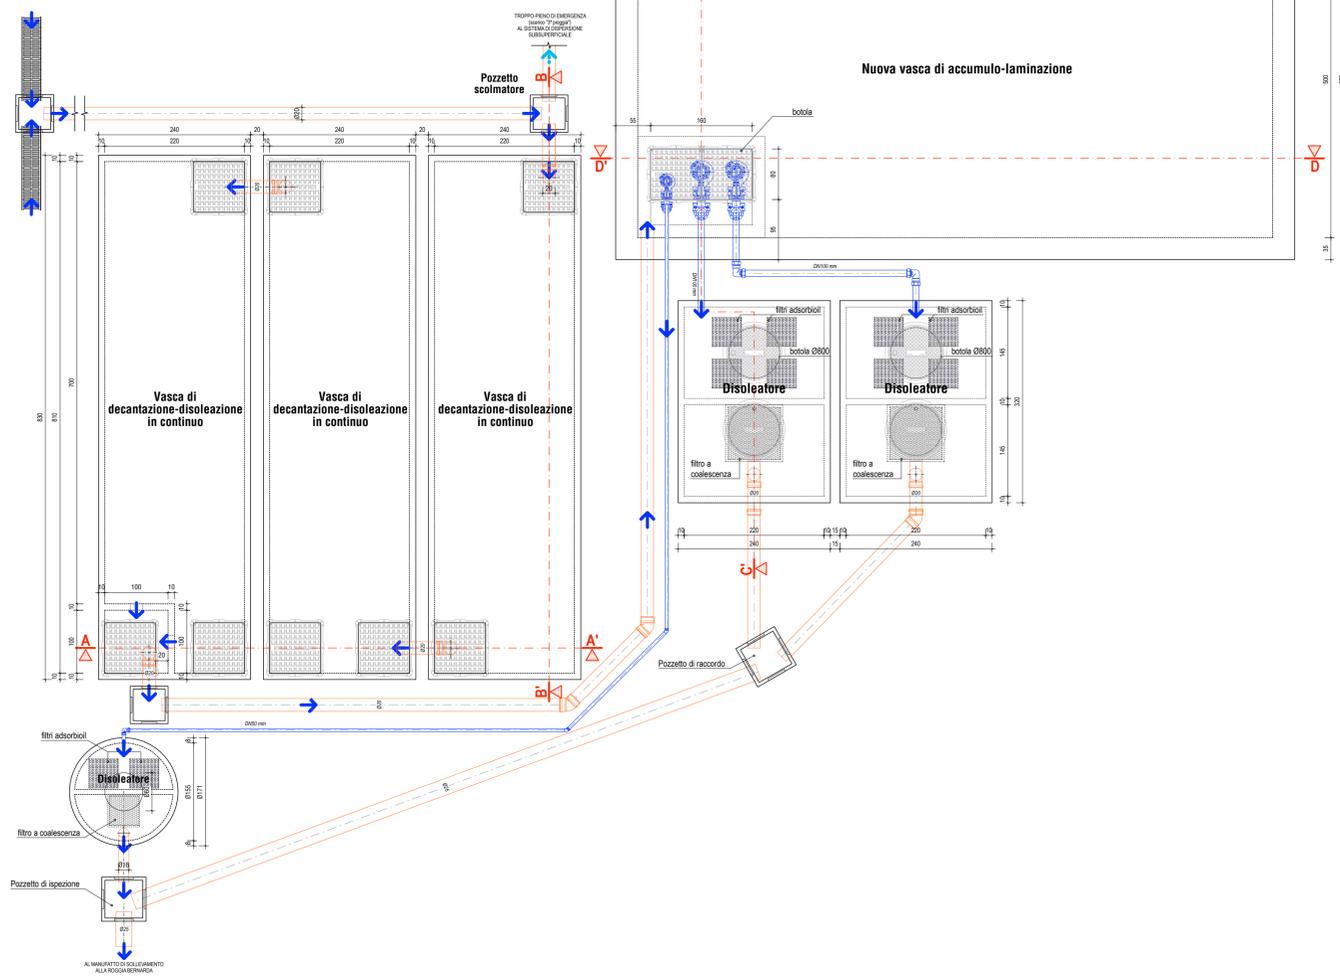


## SEZIONE A-A' - scala 1:50

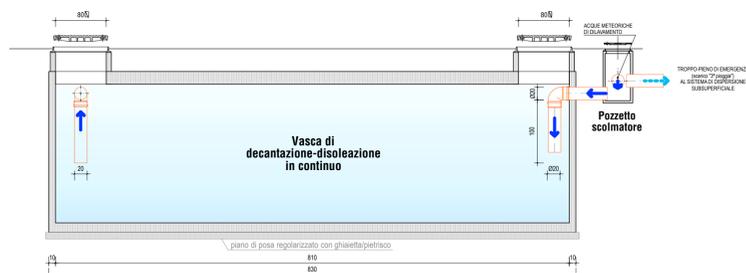


## SEZIONE B-B' - scala 1:50

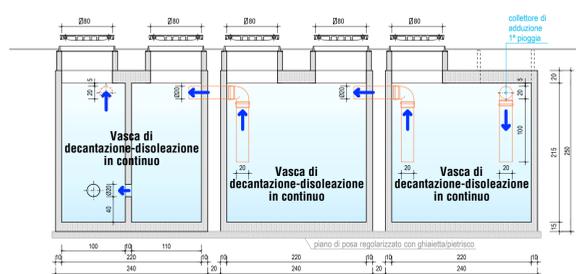

## SEZIONE C-C' - scala 1:50

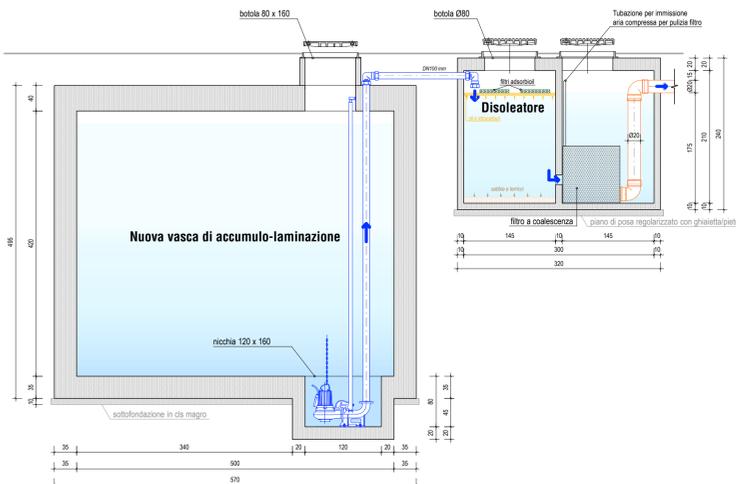

## SEZIONE D-D' - scala 1:50

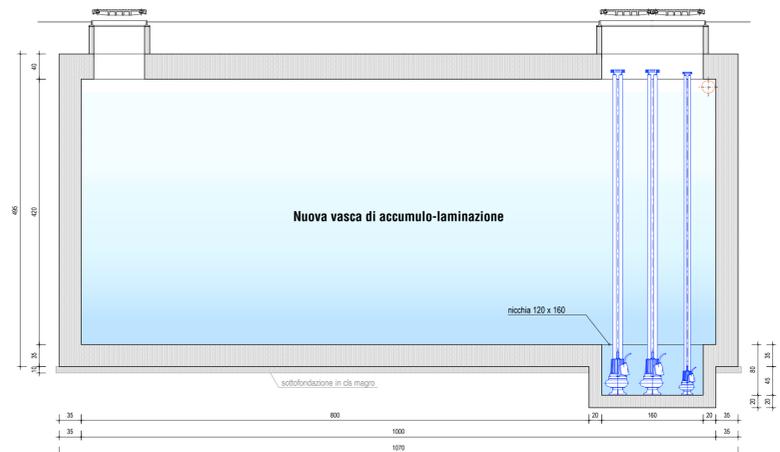

L'Estensore:  
dott. ing. Ruggero Rigoni  
iscritto al n.1023  
dell'Ordine degli Ingegneri di Vicenza

Provincia di Vicenza  
Comune di Bassano del Grappa

Il Proponente:  
Autodemolizione Bresolin s.r.l.



Autodemolizione Bresolin s.r.l.  
Via L. di Gallo, 17 - 36061 Bassano del Grappa  
Telefono 0424 566666 - Telefax 0424 567797  
C.F. e P.IVA n° 00870960242

## VERIFICA DI ASSOGETTABILITÀ (A.V.I.A.)

[art. 20 D.Lgs. 152/06 e ss.mm.ii.]

## PROGETTO DI RICONVERSIONE AREA LOGISTICA IN AREA DI DEPOSITO AUTOVEICOLI

sita in Via Quartiere Prè, n. 50  
36061 BASSANO DEL GRAPPA  
Provincia di Vicenza

Tavola grafica di progetto

## Sistema di trattamento delle acque meteoriche in progetto

# B3

tavola:

data:  
Novembre 2015

STUDIO DI INGEGNERIA AMBIENTALE ING. RUGGERO RIGONI  
36100 VICENZA - Via Divisione Folgore, 36 - Tel. 0444.927477 - Fax 0444.937707 - email: rigoni@ordine.ingegneri.vi.it