

L'Estensore:
dott. ing. Ruggero Rigoni
iscritto al n.1023
dell'Ordine degli Ingegneri di Vicenza

Il Proponente:
Autodemolizione Bresolin s.r.l.

**Provincia di Vicenza
Comune di Bassano del Grappa**



Autodemolizione Bresolin s.r.l.
Via L. di Gallo, 17 - 36061 Bassano del Grappa
Telefono 0424 566666 - Telefax 0424 567797
C.F. e P.IVA n° 00870960242

VERIFICA DI ASSOGGETTABILITÀ (A.V.I.A.)
(art. 20 D.Lgs. 152/06 e ss.mm.ii.)

**PROGETTO DI RICONVERSIONE AREA LOGISTICA
IN AREA DI DEPOSITO AUTOVEICOLI**

sita in Via Quartiere Prè, n. 50
36061 BASSANO DEL GRAPPA
Provincia di Vicenza

Piani Territoriali / di Programmazione
Piani Territoriali

**P.I.
Piano degli Interventi
del Comune di Bassano del Grappa**

E4


elaborato:

Novembre 2015

data:


STUDIO DI INGEGNERIA AMBIENTALE ING. RUGGERO RIGONI
36100 VICENZA - via Divisione Folgore, 36 - Tel.: 0444.927477 - Fax: 0444.937707 - email: rigoni@ordine.ingegneri.vi.it

ESTRATTO DELLA TAV. 1 del P.I. 2011 (aprile 2014) di Bassano del Grappa
Zonizzazione
scala 1:10.000

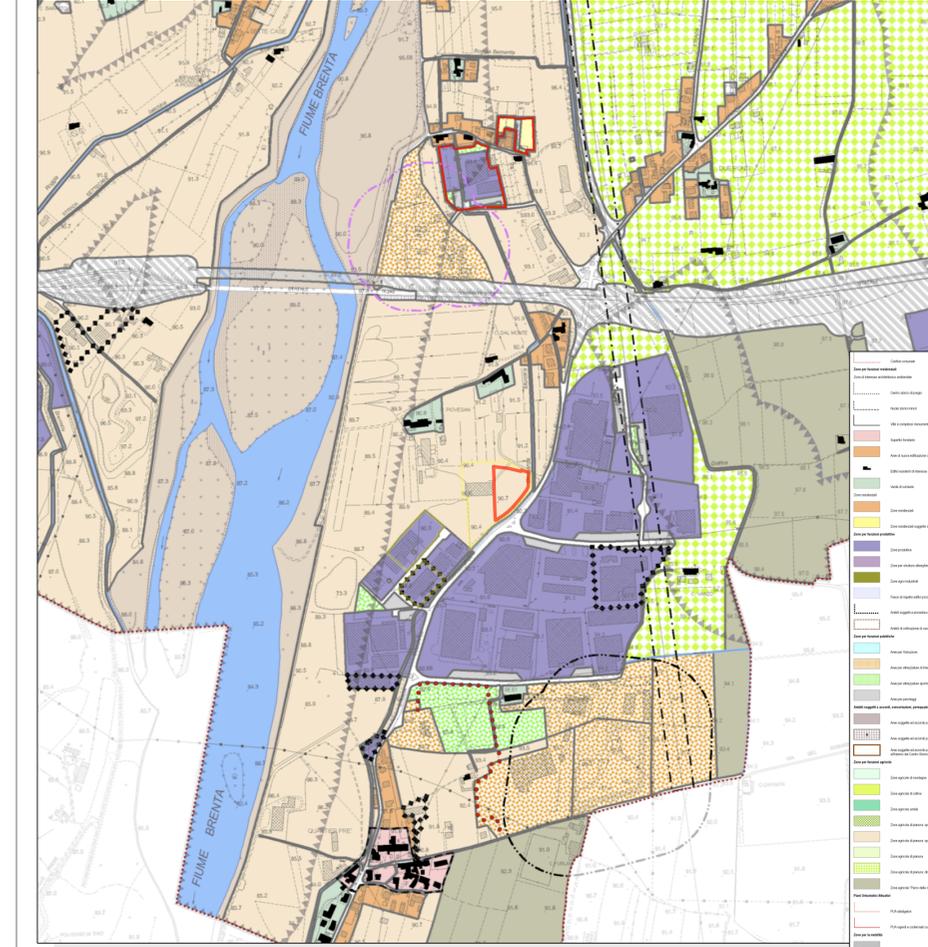


Area di intervento
Impianti Autodemolizione Bresolin s.r.l.

ESTRATTO DELLA TAV. 1v del P.I. 2011 (marzo 2012) di Bassano del Grappa
Quadro riepilogativo dei vincoli e delle invariati di PAT
scala 1:10.000

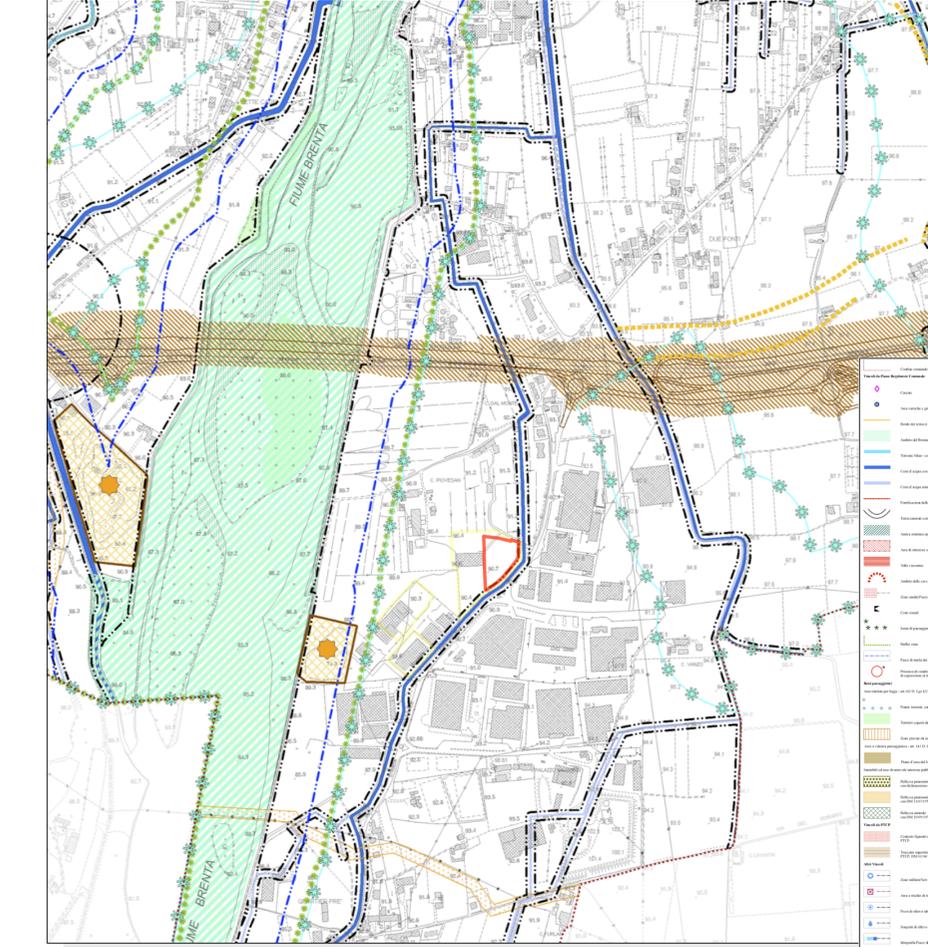

Area di intervento
Impianti Autodemolizione Bresolin s.r.l.

ESTRATTO DELLA TAV. 2.27 del P.I. 2011 (aprile 2014) di Bassano del Grappa
Zonizzazione
scala 1:2.000

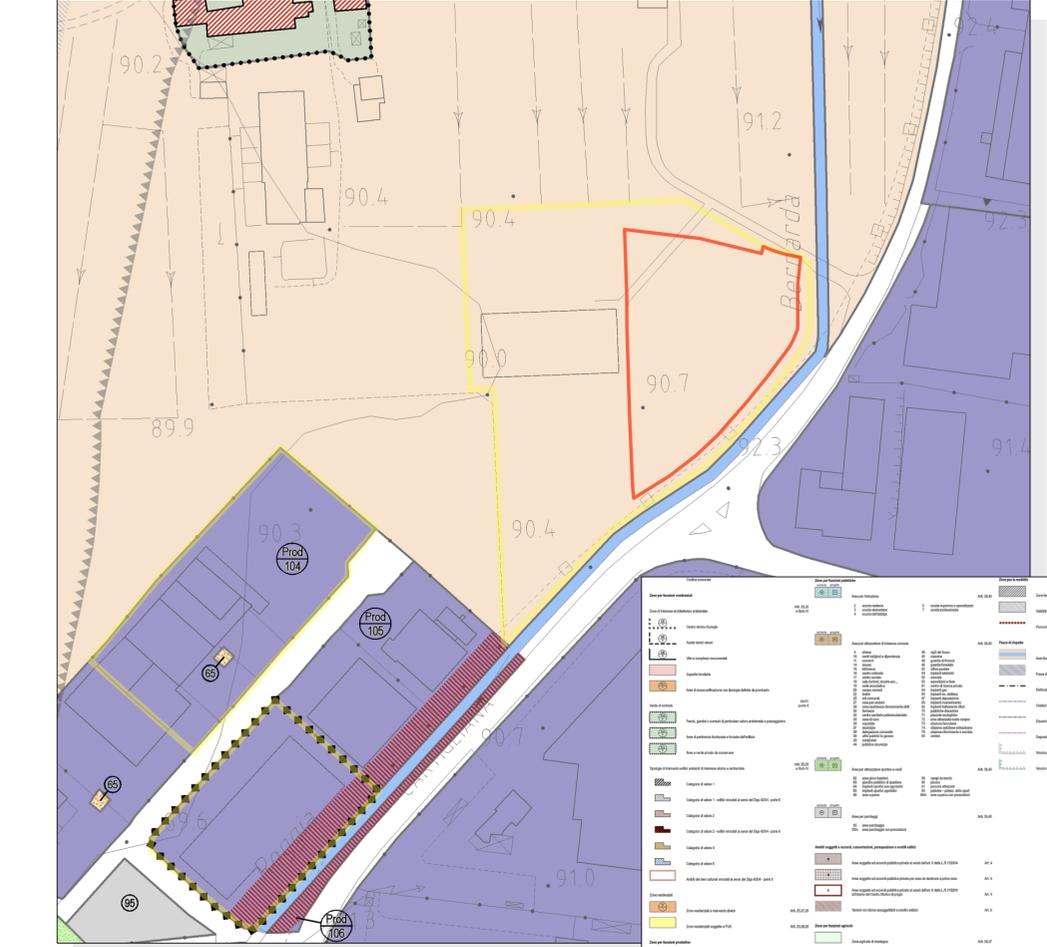

Area di intervento
Impianti Autodemolizione Bresolin s.r.l.