



COMUNE DI CASTELGOMBERTO
 PROVINCIA DI VICENZA
 REGIONE VENETO



VERIFICA DI ASSOGGETTABILITA' A V.I.A.
 DI UN IMPIANTO DI RECUPERO RIFIUTI
 NON PERICOLOSI

NELLO STABILIMENTO B.F. S.R.L. DI CASTELGOMBERTO
 - IN PROCEDURA ORDINARIA -

TITOLO ELABORATO:

TAVOLA N.1
 INQUADRAMENTO GENERALE

COMMITTENTE:



B.F. srl
 Sede legale: via Venturini n.41, 36051 CREAZZO (VI)
 Sede operativa: via del Progresso n.48
 36070 CASTELGOMBERTO (VI)
 Tel. 0445-490978 Fax 0445-492040
 P.IVA 03467480240



B.F. srl
 Via Venturini n.41 - 36051 CREAZZO (VI)
 Tel. 0445-490978 Fax 0445-492040
 P.IVA n. 03467480240
 R.E.A. VI 202048

DATA:

GIUGNO 2015

SCALA:

GRUPPO DI LAVORO:


Dr. Andrea TREU
 Dr. Michele VINCENZI



Ordine degli Architetti
 Pianificatori, Paisaggisti e
 Conservatori Provinciali di Vicenza
**ANDREA
 TREU**
 n° 1517



OGNI PROGETTO IN SENSO DELLA LEGGE 22 APRILE 1964 N. 1089 (TUTTA LIBERTÀ FREDDI) È
 OBBLIGATO A RIPRODUZIONE ED UTILIZZAZIONE NON AUTORIZZATE SARANNO PERSEGUITE A RISCHIO DILEGGE

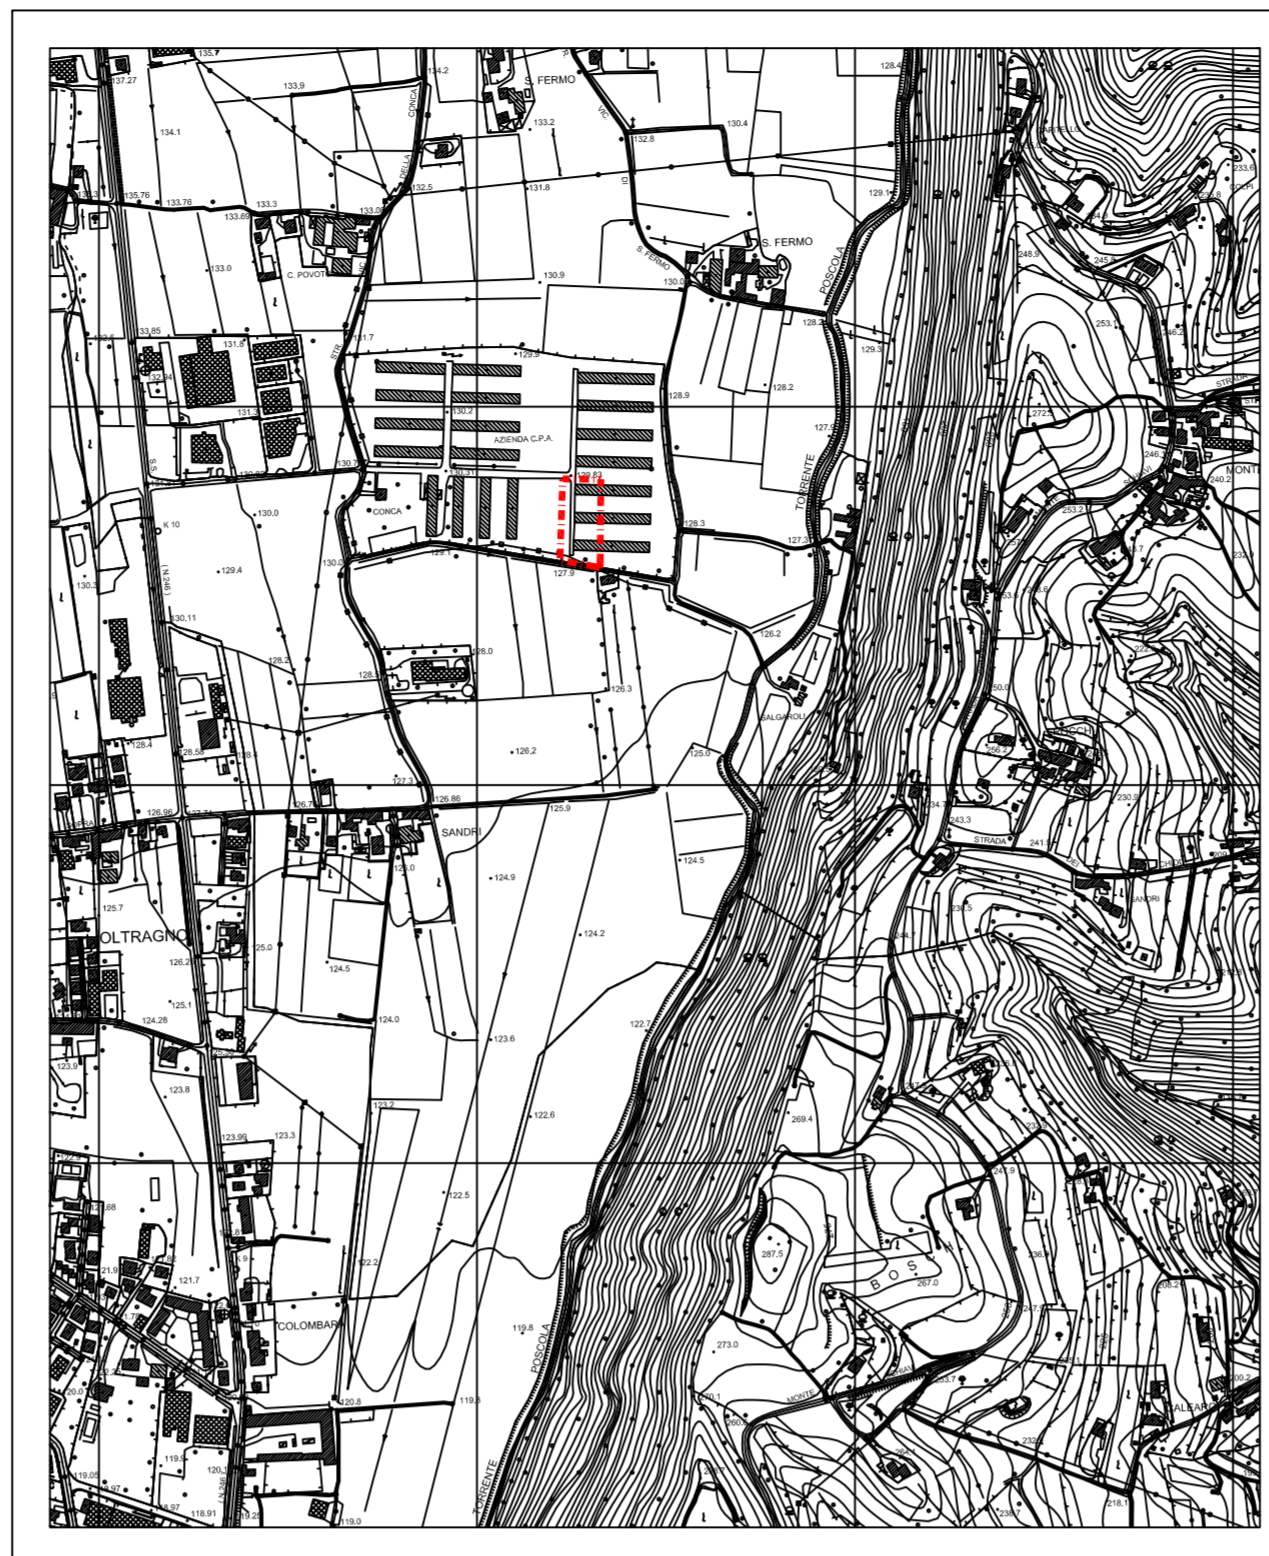

CARTA TECNICA REGIONALE

1:10.000

Sezione n.° 125012 (OLTRAGNO)


Area di intervento



ORTOFOTO

1:5000

Area di intervento

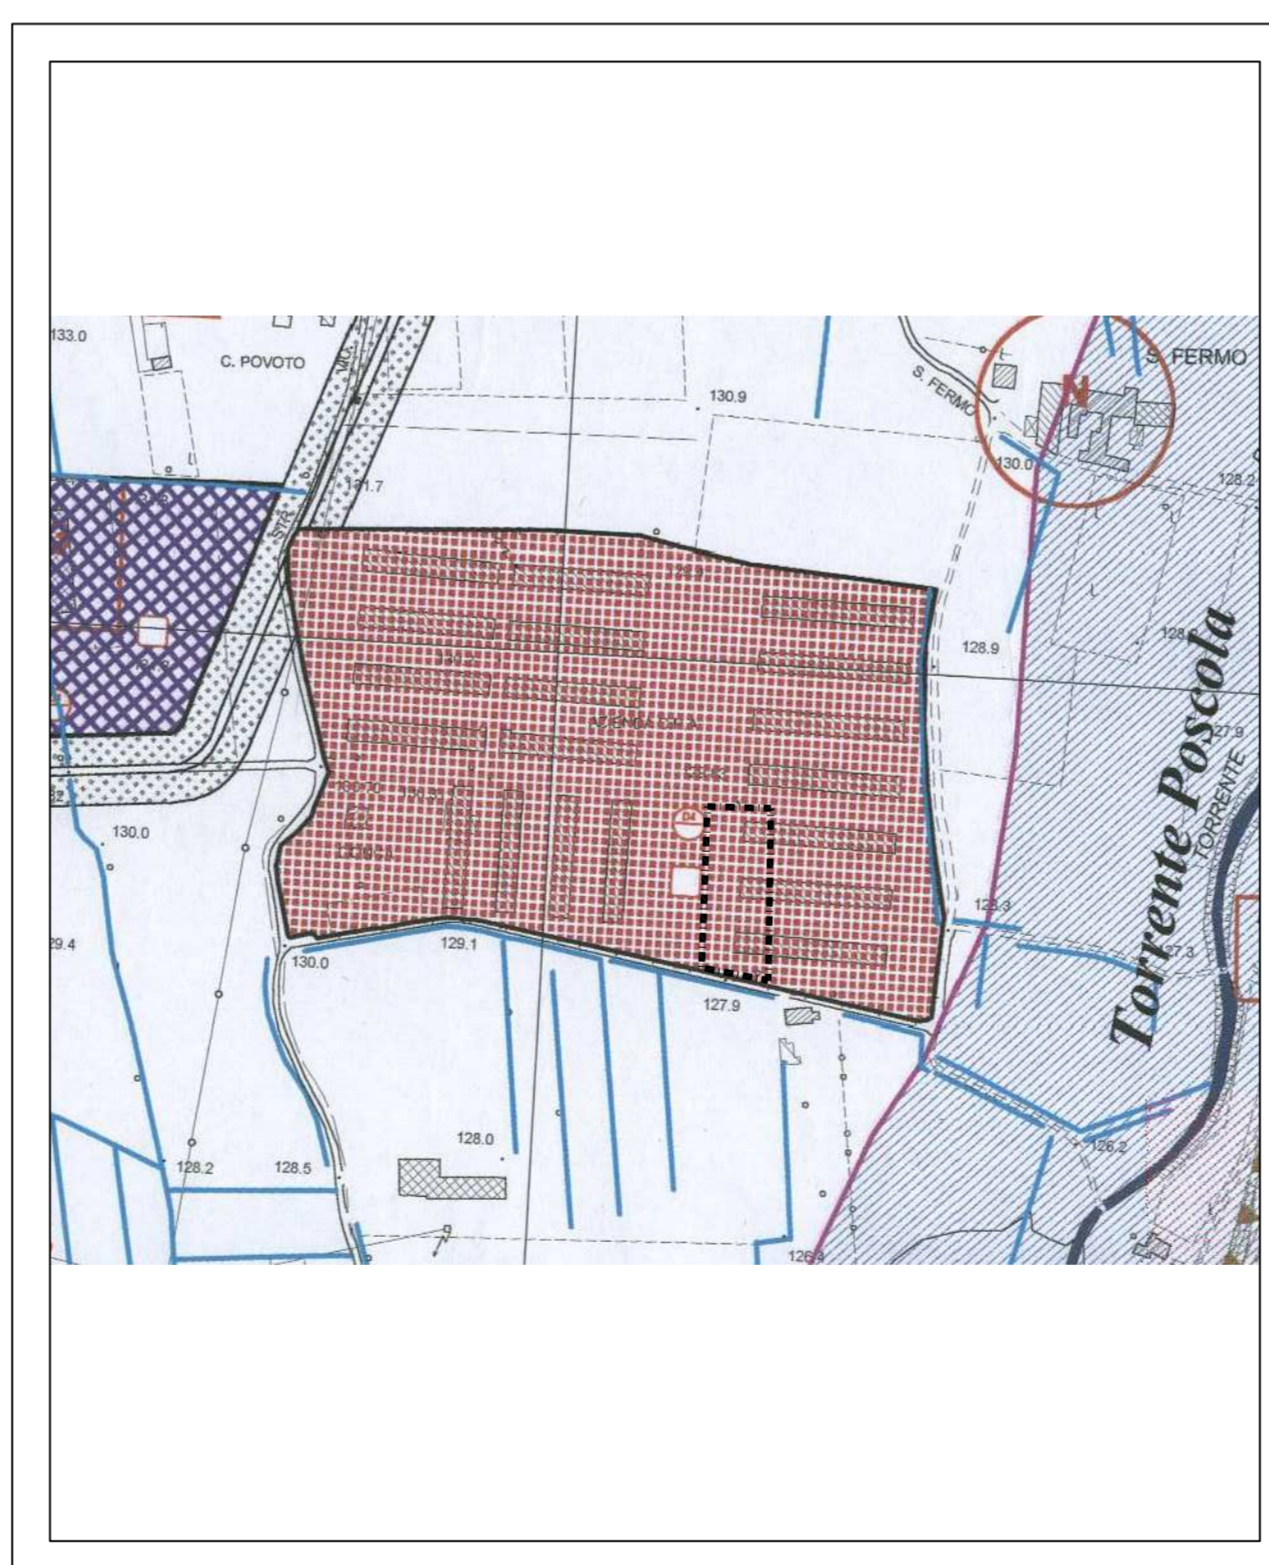


ESTRATTO P.R.G.

1:5000

Zona Agroindustriale: D4

Area di intervento

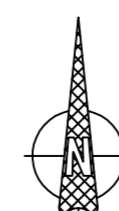

PLANIMETRIA CATASTALE

1:2000

Comune di Castelgomberto - Foglio 6° - Mappali n° 479, 391,356

Area di intervento

