

VERIFICA DI ASSOGGETTABILITA' A V.I.A.
DI UN IMPIANTO DI RECUPERO RIFIUTI
NON PERICOLOSI

NELLO STABILIMENTO B.F. S.R.L. DI CASTELGOMBERTO
 - IN PROCEDURA ORDINARIA -

TITOLO ELABORATO: **TAVOLA N.4**
STATO DI FATTO
PIANTA E SEZIONI

COMMITTENTE: **B.F. srl**
 Sede legale: via Venturini n.41, 36051 CREAZZO (VI)
 Sede operativa: via del Progresso n.48
 36070 CASTELGOMBERTO (VI)
 Tel. 0445-492278 Fax 0445-492040
 P.IVA 03487480240

DATA: **GIUGNO 2015**

GRUPPO DI LAVORO:
 Dr. Andrea TREU
 Dr. Michele VINCENZI


Ordine degli Architetti
 Pianificatori, Paesaggisti e
 Ambientalisti Provincia di Vicenza
ANDREA TREU
 n° 1517

Ordine dei Geometri
 e Periti Agrari Provincia di Vicenza
MICHELE VINCENZI
 n° 871


OPERA PROGETTA IN BASE ALLA LEGGE 472 DEL 1985, ART. 6, LETT. C) TUTTI I DIRITTI RISERVATI.
 QUALSIASI RIPRODUZIONE O UTILIZZAZIONE NON AUTORIZZATA SARANNO PENalizzate SECONDO LA LEGGE.

LEGENDA


 Area di progetto

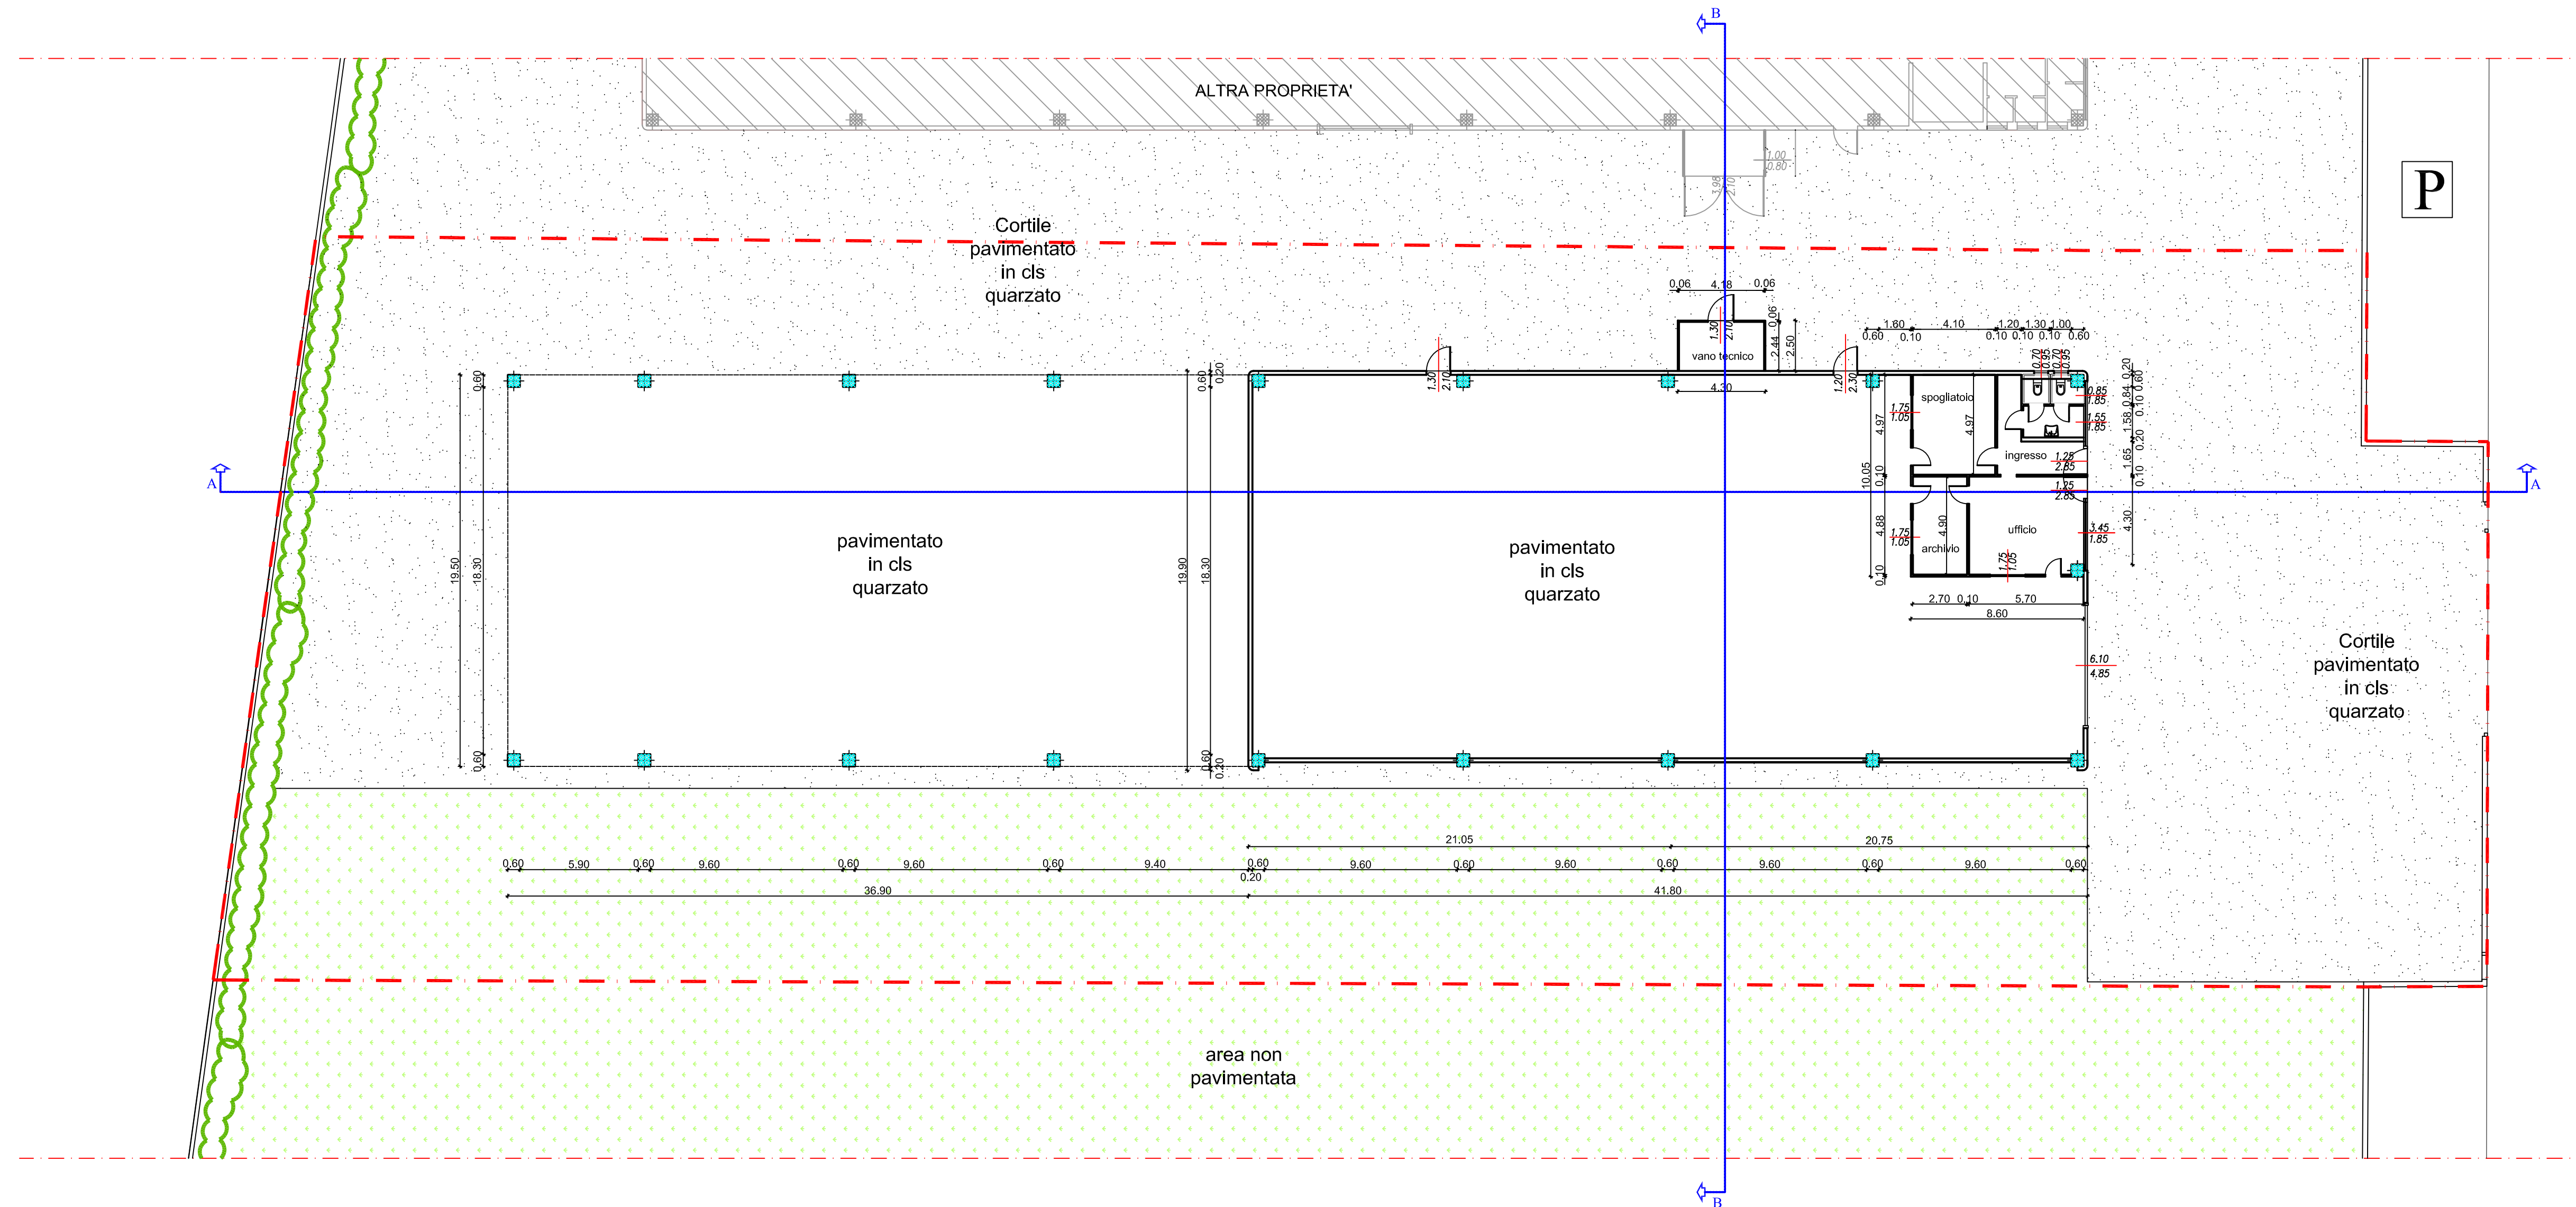

PIANTA PIANO TERRA

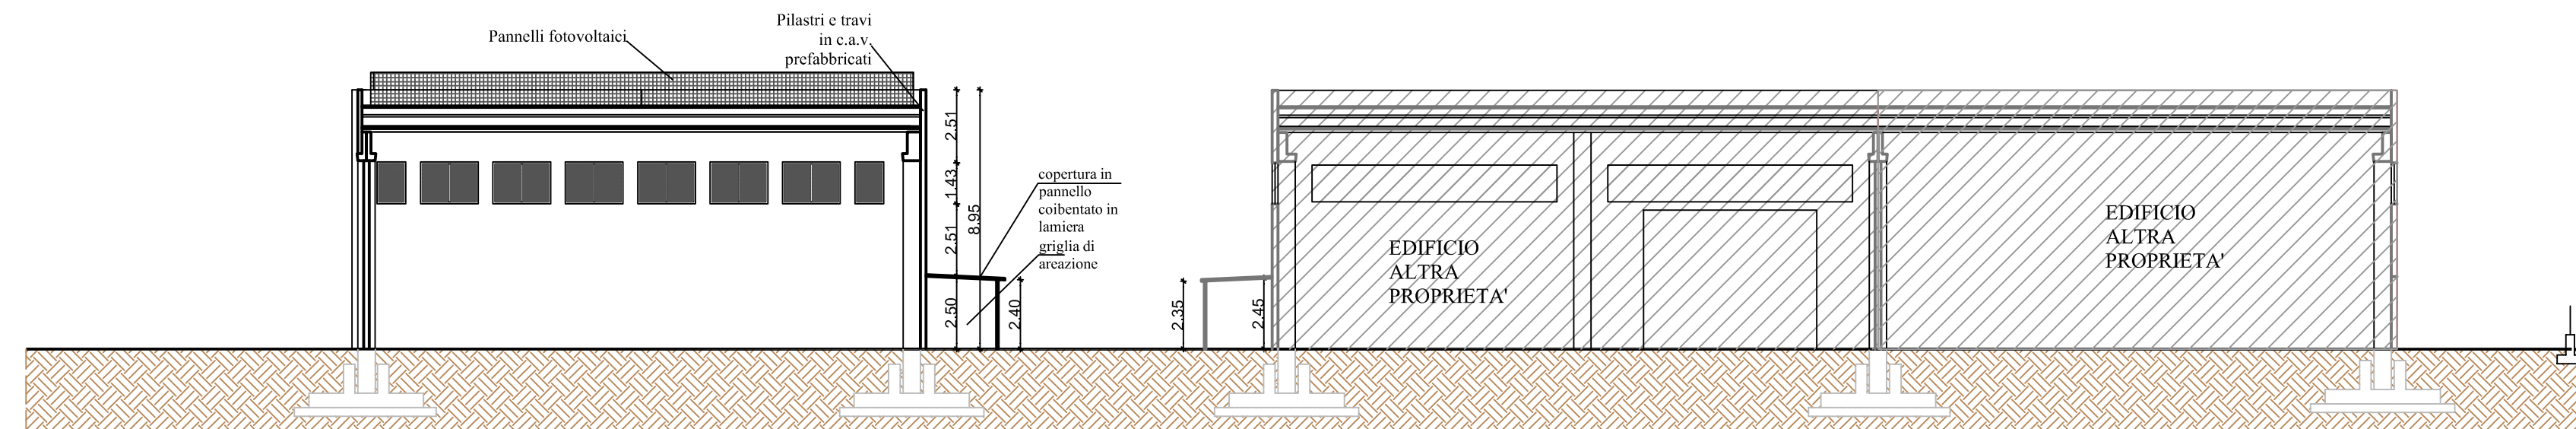

SEZIONE B-B

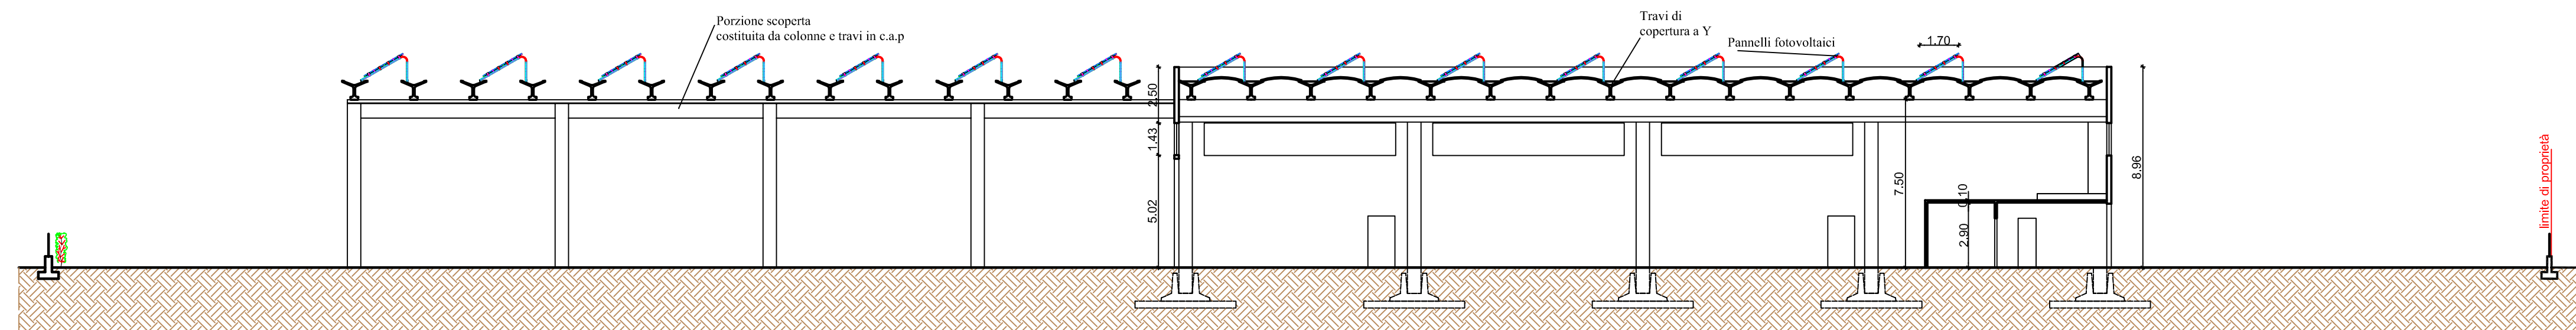

SEZIONE A-A