


VERIFICA DI ASSOGETTABILITA' A V.I.A.
DI UN IMPIANTO DI RECUPERO RIFIUTI
NON PERICOLOSI

NELLO STABILIMENTO B.F. S.R.L. DI CASTELGOMBERTO
 - IN PROCEDURA ORDINARIA -

TITOLO ELABORATO:

TAVOLA N.5
STATO DI FATTO
PROSPETTI

COMMITTENTE:



B.F. srl
 Sede legale: via Venturini n.41, 36051 CREAZZO (VI)
 Sede operativa: via del Progresso n.48
 36070 CASTELGOMBERTO (VI)
 Tel. 0445-490978 Fax 0445-492040
 P.IVA 03487480240





DATA:

GIUGNO 2015

SCALA:


GRUPPO DI LAVORO:

Dr. Andrea TREU
 Dr. Michele VINCENZI

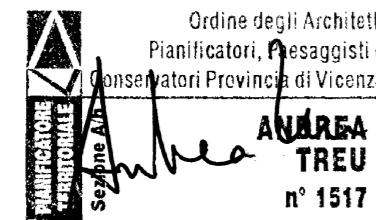
Ordine degli Architetti
 Pianificatori, Paesaggisti e
 Conservatori Provinciali di Vicenza


Ordine dei Geometri
 Michele VINCENZI
 n° 1517



OPERA PROGETTATA IN OTTOBRE DELLA LEGGE 22 APRILE 1978 N. 459 - TUTTI I DIRITTI RISERVATI -
 QUALSIASI RIPRODUZIONE O UTILIZZAZIONE NON AUTORIZZATA È SANZIONATA PENALEMENTE E IN ORDINE DI LEGGE

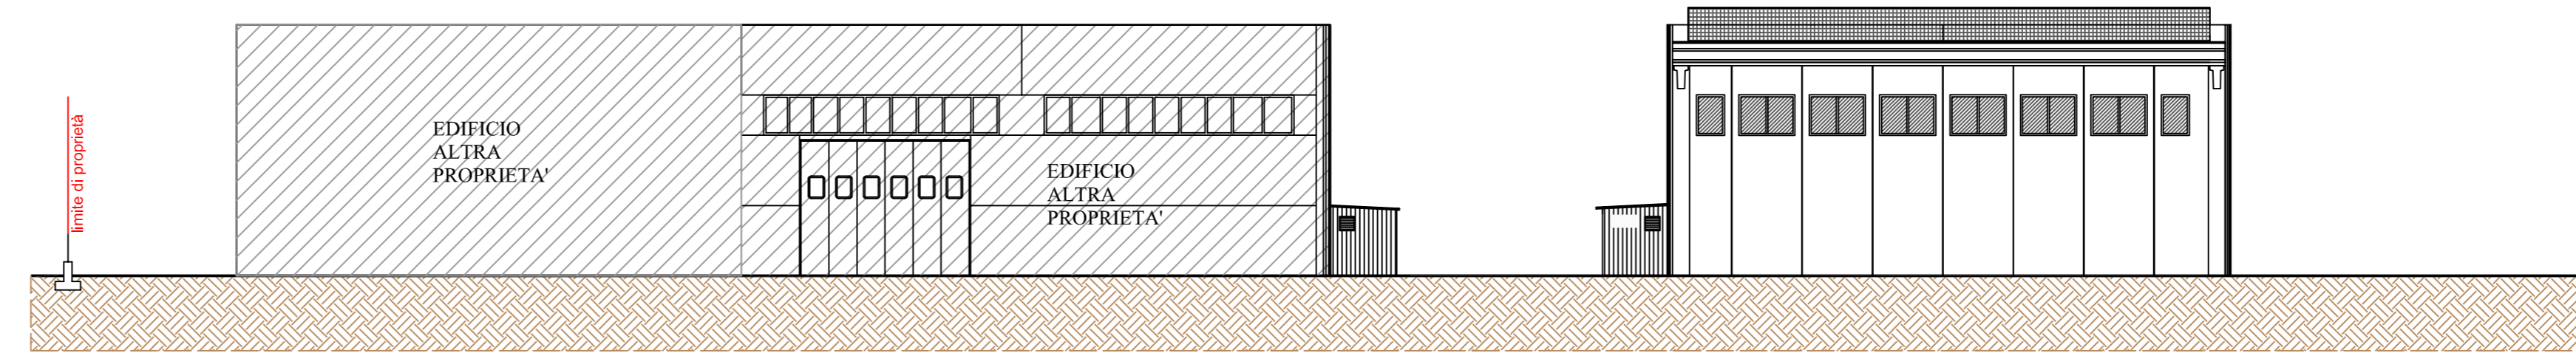


PROSPETTO SUD

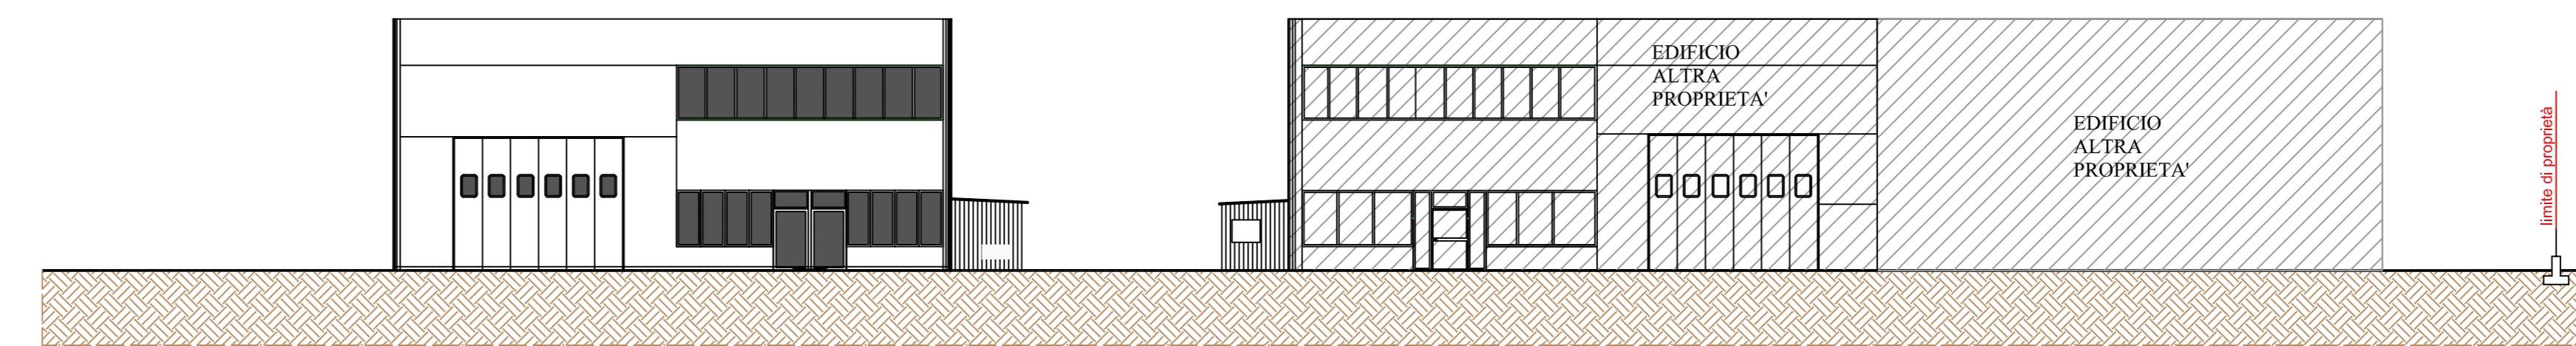

PROSPETTO NORD

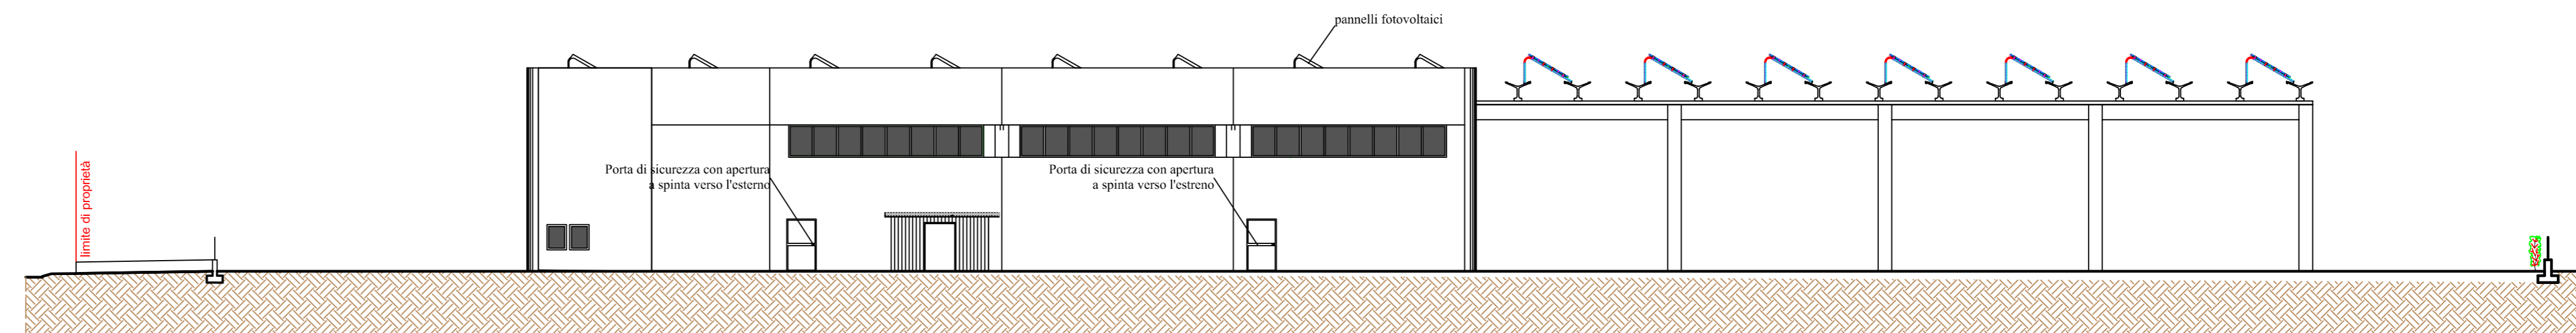

PROSPETTO EST

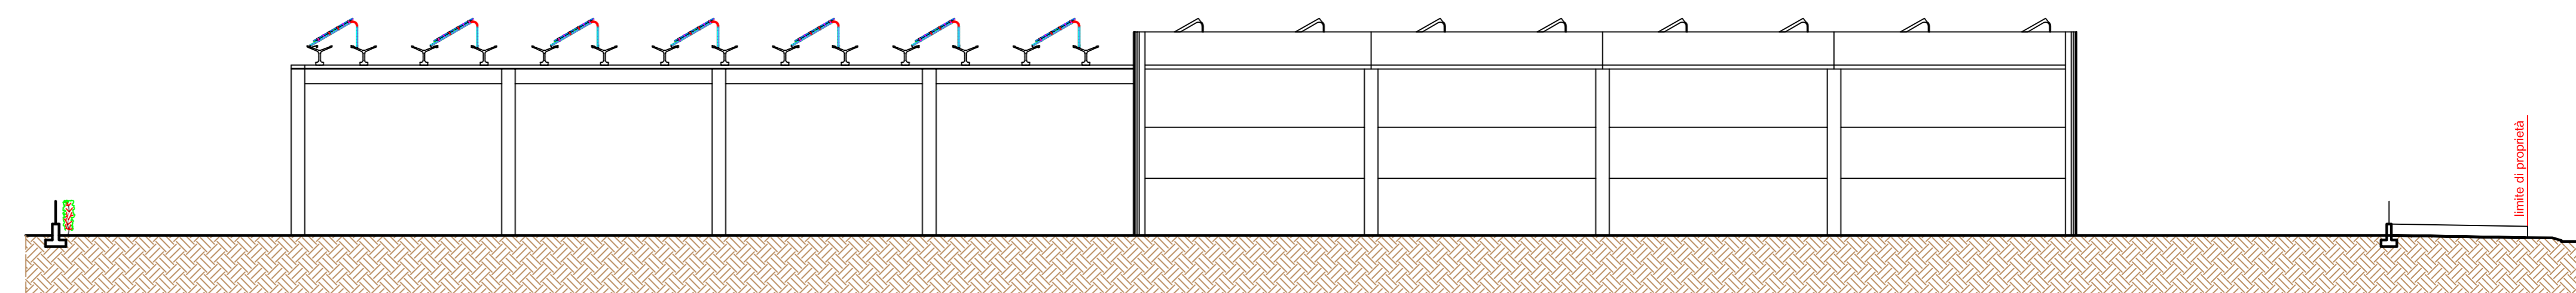

PROSPETTO OVEST