



COMUNE DI CASTELGOMBERTO  
 PROVINCIA DI VICENZA  
 REGIONE VENETO



**VERIFICA DI ASSOGETTABILITA' A V.I.A.  
 DI UN IMPIANTO DI RECUPERO RIFIUTI  
 NON PERICOLOSI**

NELLO STABILIMENTO B.F. S.R.L. DI CASTELGOMBERTO  
 - IN PROCEDURA ORDINARIA -

TITOLO ELABORATO: **TAVOLA N.7**  
**RETI TECNOLOGICHE**  
**SCHEMA ANTINCENDIO**

COMMITTENTE: **B.F. srl**  
 Sede legale: via Venturini n.41, 36051 CREAZZO (VI)  
 Sede operativa: via del Progresso n.48  
 36070 CASTELGOMBERTO (VI)  
 Tel. 0445-490978 Fax 0445-492040  
 P.IVA 03457480240


DATA: GIUGNO 2015

GRUPPO DI LAVORO:  
 Dr. Andrea TREU  
 Dr. Michele VINCENZI

Ordini degli Architetti  
 Pianificatori, Progettisti e  
 Consulenti Provinciali di Vicenza  
**ANDREA TREU**  
 n° 1517

Dr. Geol. **MICHELE VINCENZI**  
 n° 1517

OPERA PROTETTA AI SENSI DELL'ART. 17 DEL D.P.R. N° 472/1997  
 QUALSIASI RIPRODUZIONE ED UTILIZZAZIONE NON AUTORIZZATE SANAZIONI PENALI E CIVILI

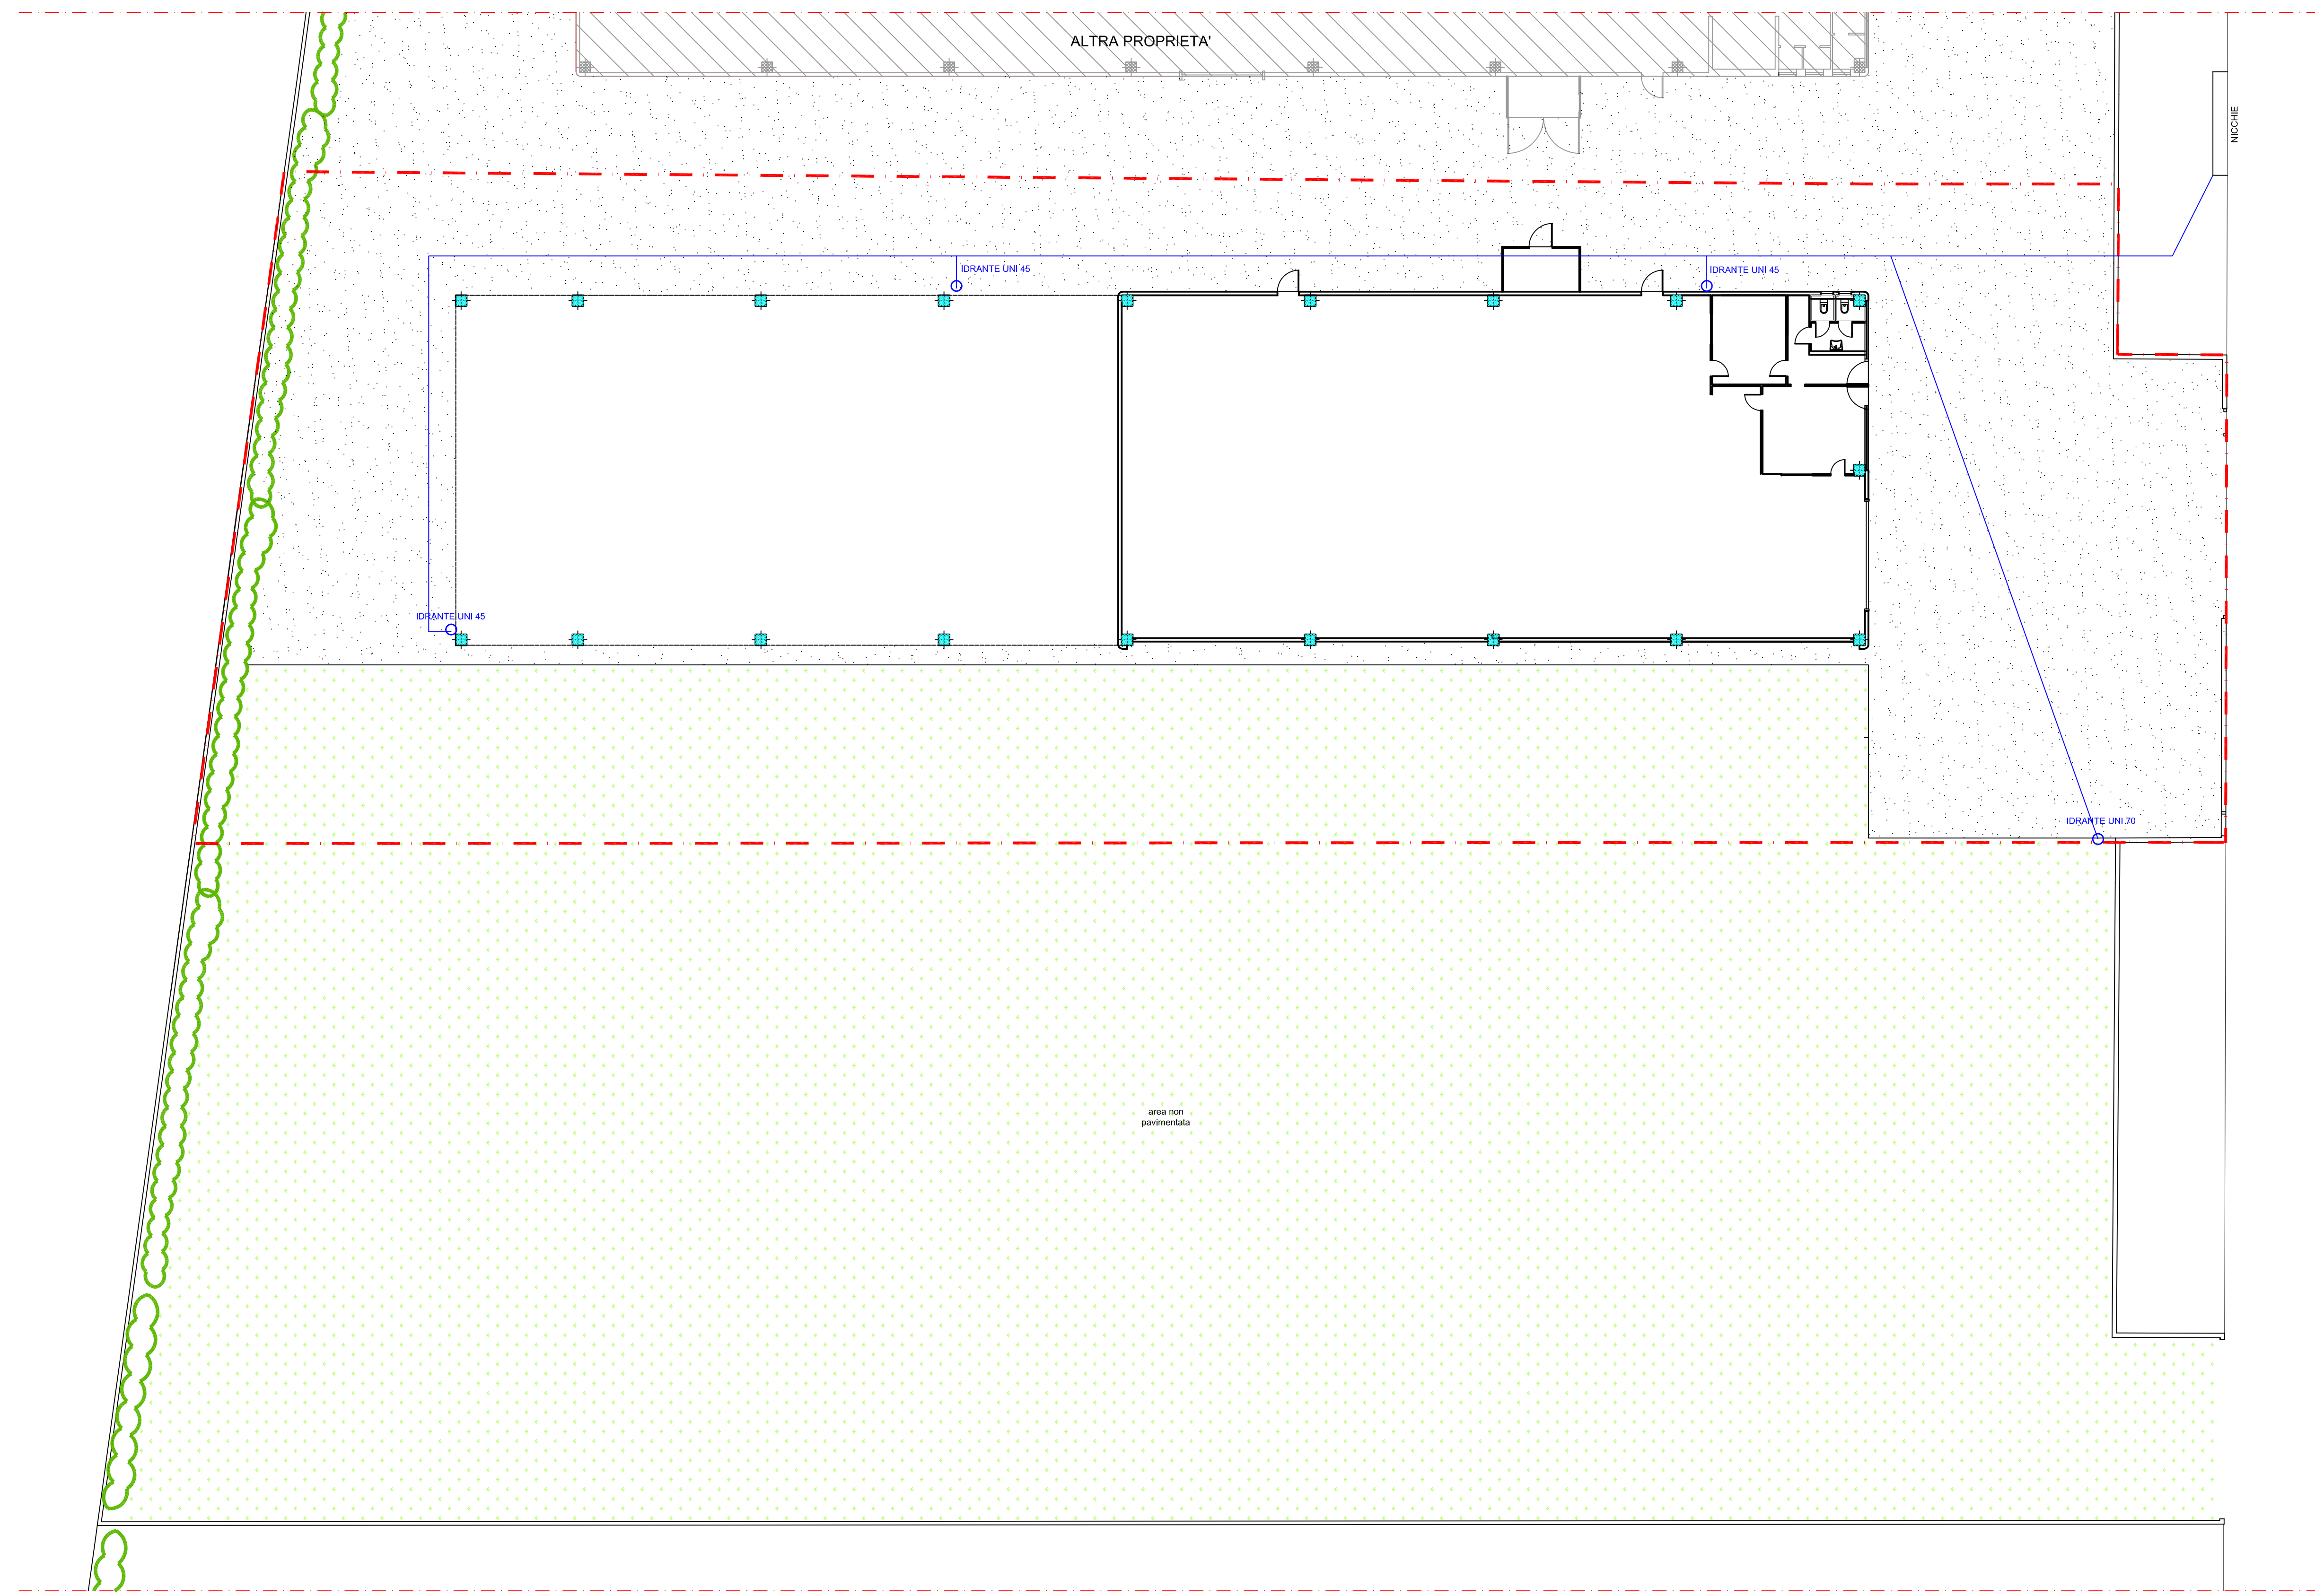

**LEGENDA**

Area di progetto

Tubo PE diametro 90 PN 16

Idrante