

**VERIFICA DI ASSOGETTABILITA' A V.I.A.**  
**DI UN IMPIANTO DI RECUPERO RIFIUTI**  
**NON PERICOLOSI**

NELLO STABILIMENTO B.F. S.R.L. DI CASTELGOMBERTO  
 - IN PROCEDURA ORDINARIA -

TITOLO ELABORATO: **TAVOLA N.9**  
 STATO DI PROGETTO:  
 PARTICOLARI COSTRUTTIVI

COMMITTENTE: **B.F. srl**  
 Sede legale: via Venturini n.41, 36051 CREAZZO (VI)  
 Sede operativa: via del Progresso n.48  
 36070 CASTELGOMBERTO (VI)  
 Tel. 0445-490978 Fax 0445-492040  
 P.IVA 03487480240

DATA: **GIUGNO 2015**


GRUPPO DI LAVORO:  
 Dr. Andrea TREU  
 Dr. Michele VINCENZI

  
 Ordine dei Geometri  
 Provincia di Vicenza  
 n° 1517


**PARTICOLARE COSTRUTTIVO PESA**

Scala 1:50


**PIANTA**

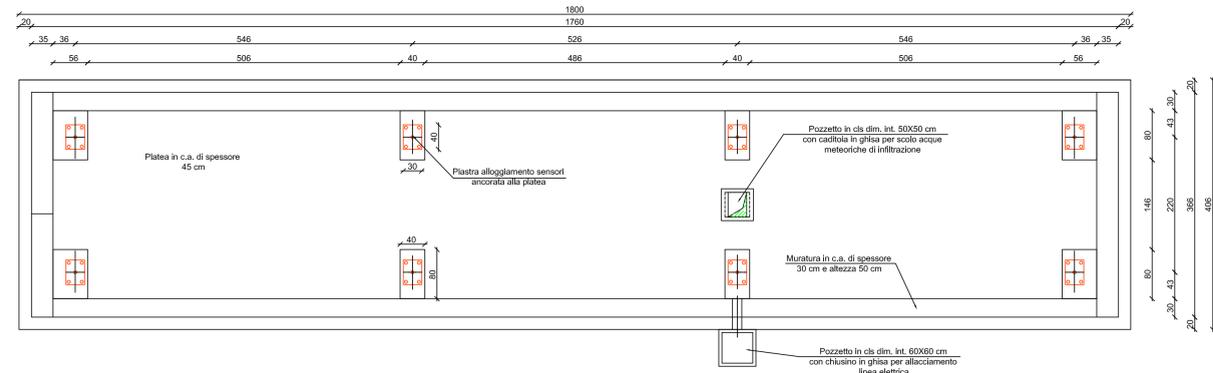


**SEZIONE LONGITUDINALE**

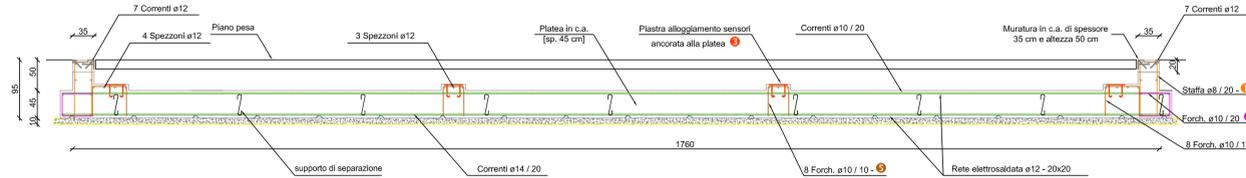

**SEZIONE TRASVERSALE**

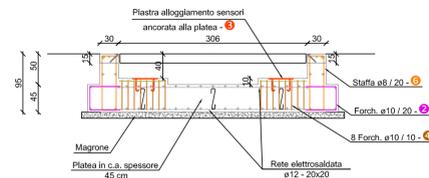


**PLATEA PESA**

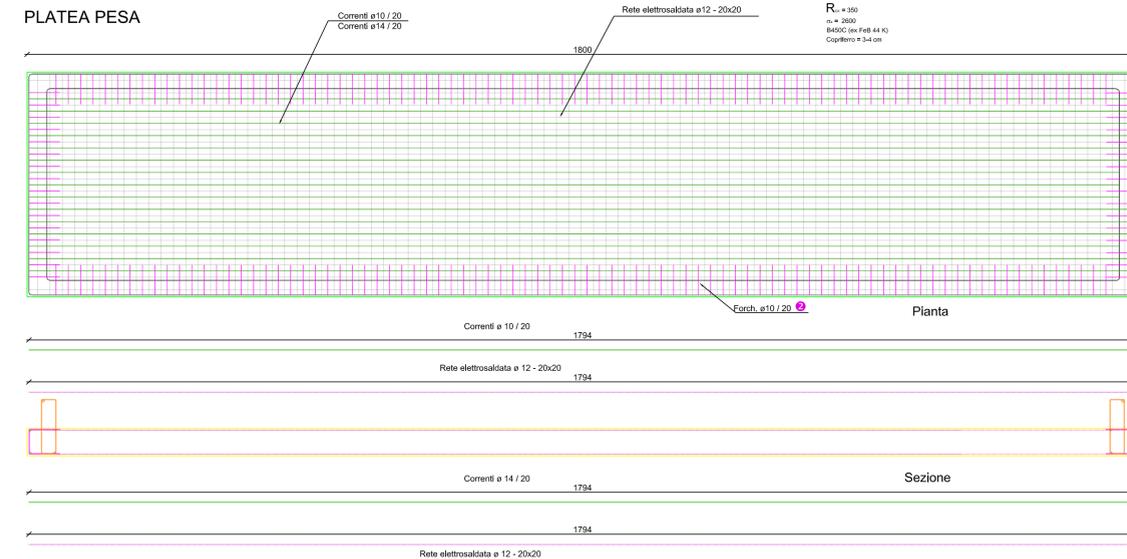


**PARTICOLARE RECINZIONE**

Scala 1:25

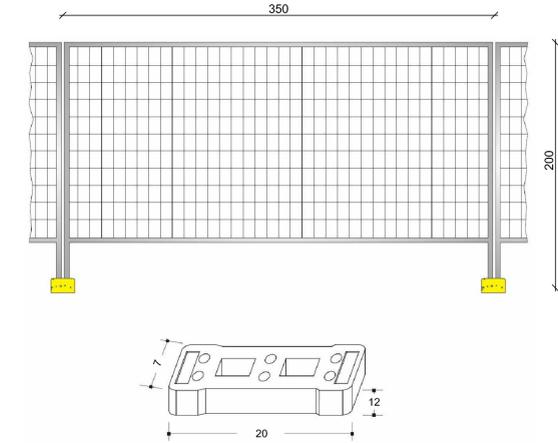

**PARTICOLARE PAVIMENTAZIONE ASFALTO**


Scala 1:20

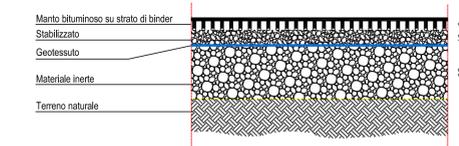


**PARTICOLARE POZZETTO A TENUTA**

Scala 1:20

**PIANTA**

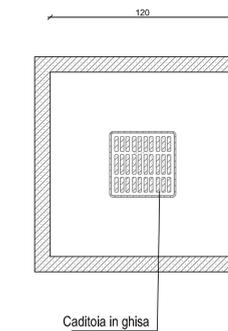

**SEZIONE**

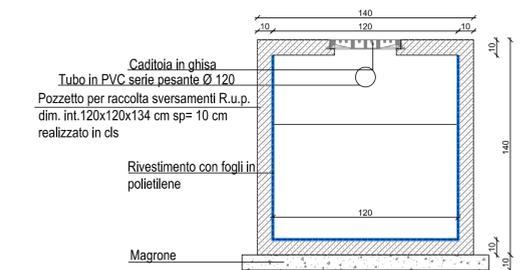

**PARTICOLARI ARMATURA PESA**

