



COMUNE DI CASTELGOMBERTO
 PROVINCIA DI VICENZA
 REGIONE VENETO



VERIFICA DI ASSOGGETTABILITA' A V.I.A.
 DI UN IMPIANTO DI RECUPERO RIFIUTI
 NON PERICOLOSI

NELLO STABILIMENTO B.F. S.R.L. DI CASTELGOMBERTO

- INTEGRAZIONI -

TITOLO ELABORATO: **TAVOLA N.11**
 STATO DI PROGETTO:
 PERCORSI DEI MEZZI E DELLE PERSONE



COMMITTENTE: **B.F. srl**
 Sede legale: via Venturini n.41, 36051 CREAZZO (VI)
 Sede operativa: via del Progresso n.48
 36070 CASTELGOMBERTO (VI)
 Tel. 0445-490978 Fax 0445-492040
 P.IVA 03487480240

Scuderi Del
B.F. srl
 Via Venezia 61 - 36051 CREAZZO (VI)
 Tel. 0445-360205 Fax 0445-270207
 P.IVA, C.F. e n° R.I. e V.I. 02487480240
 R.E.A. VI 020948

DATA: NOVEMBRE 2015

SCALA: 1:200

GRUPPO DI LAVORO:
 Dr. Andrea TREU
 Dr. Michele VINCENZI

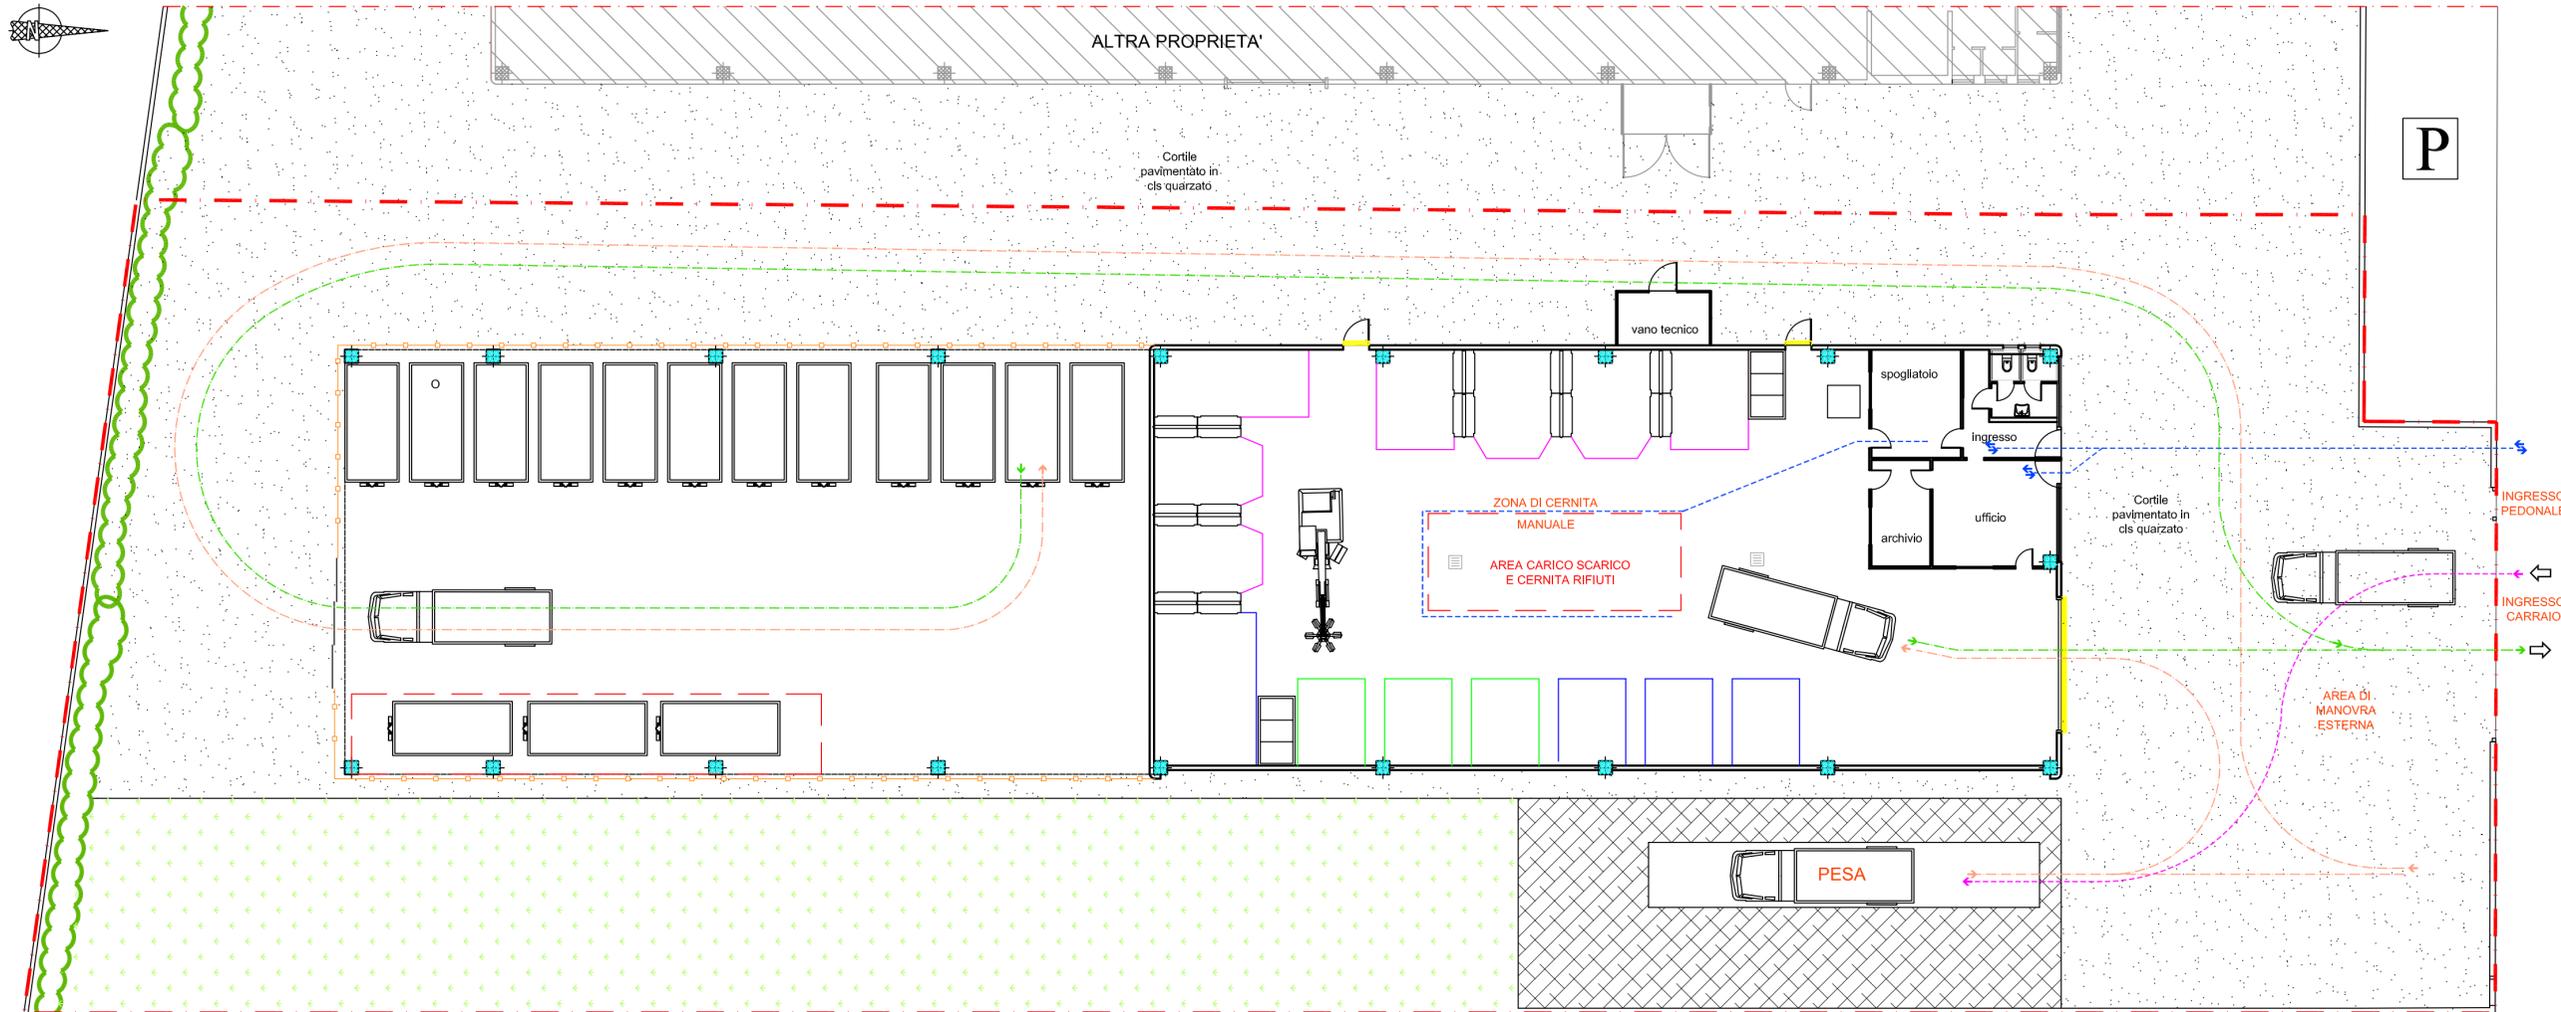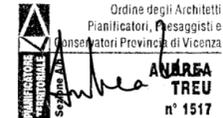

LEGENDA

- AREA DI PROGETTO
- MEZZI CON RIFIUTI IN INGRESSO
- SCARICO MATERIALE
- MEZZI IN USCITA
- PERCORSO PEDONALE