



SEZIONE TRASVERSALE TIPO CORONAMENTO LATO VALLE

Scala 1:50

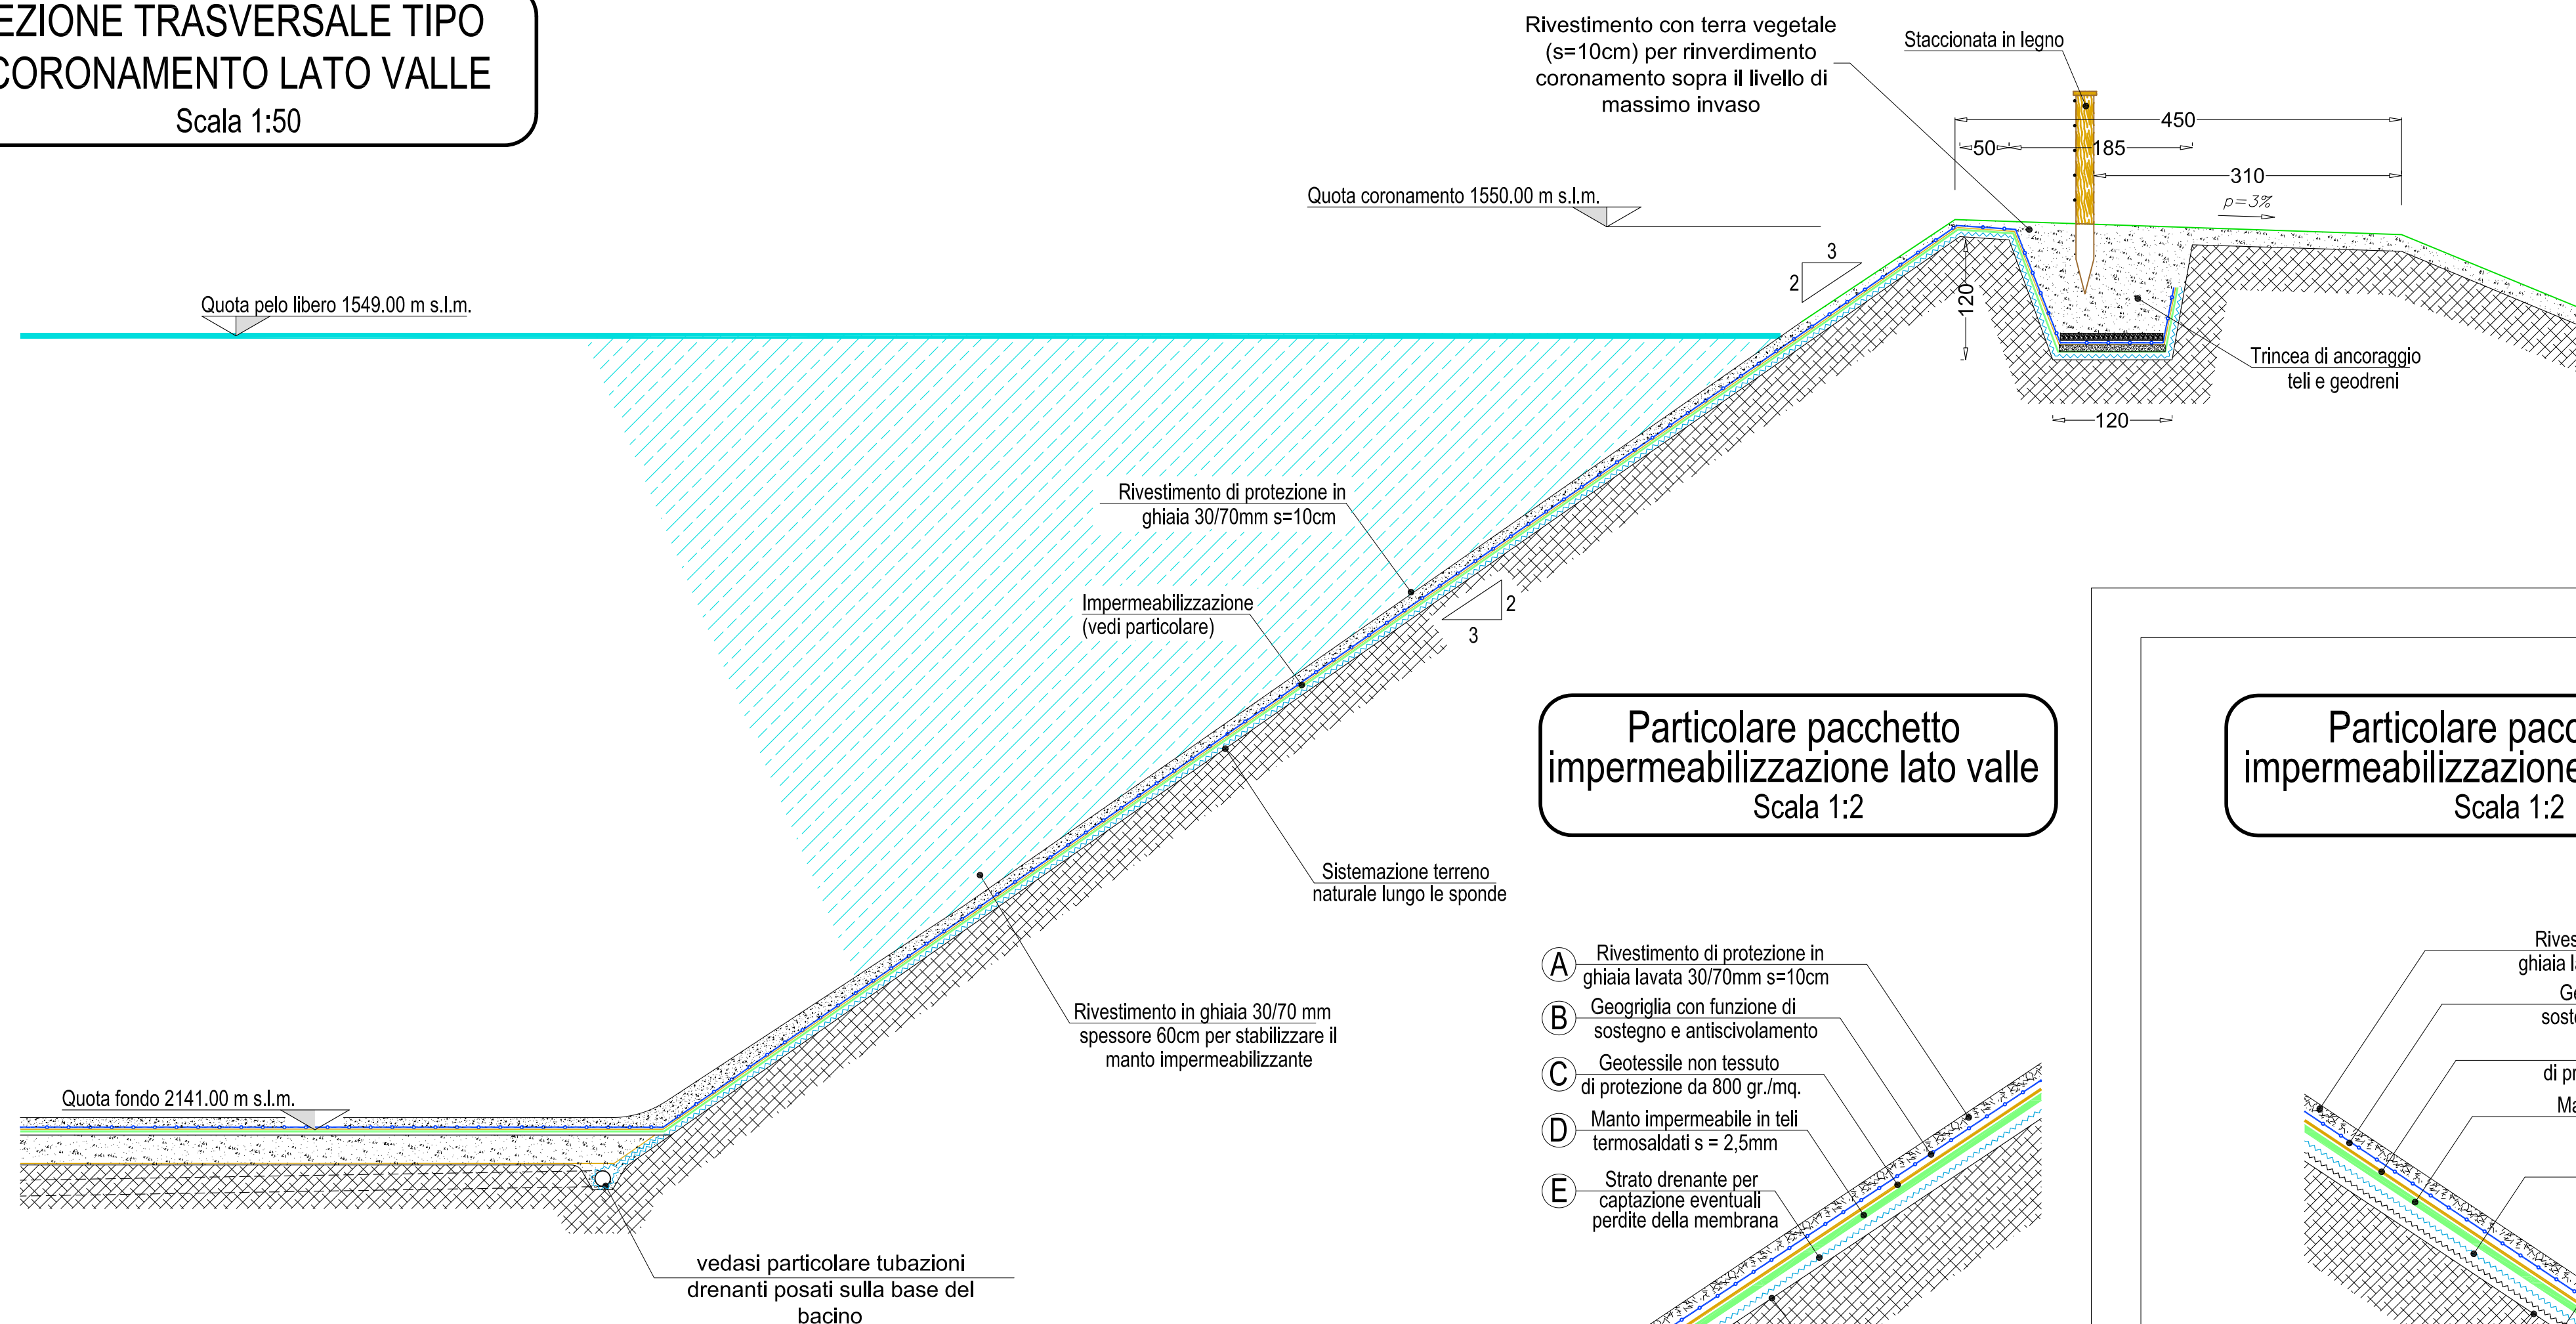


Particolare pacchetto impermeabilizzazione lato valle

Scala 1:2

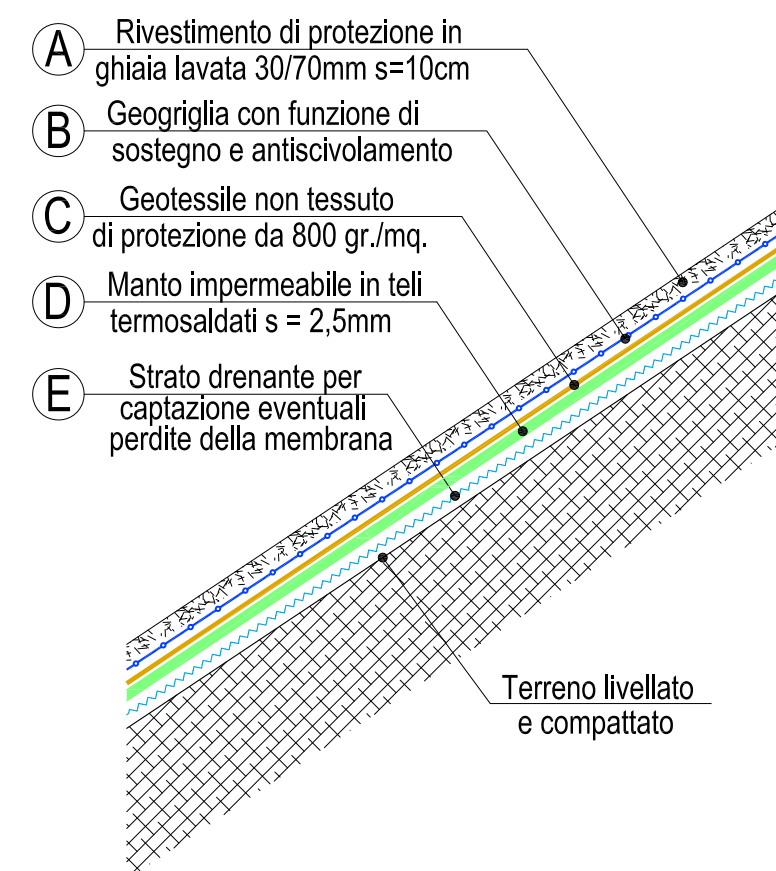


Particolare pacchetto impermeabilizzazione lato monte

Scala 1:2

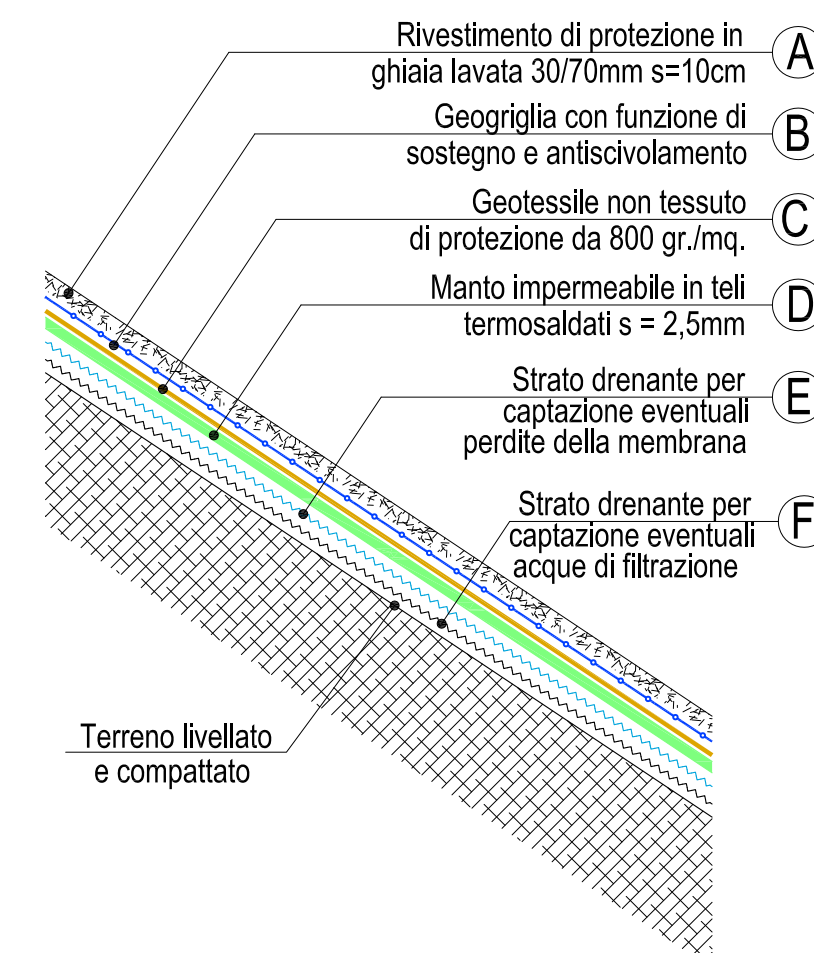

SEZIONE TRASVERSALE TIPO CORONAMENTO LATO MONTE

Scala 1:50

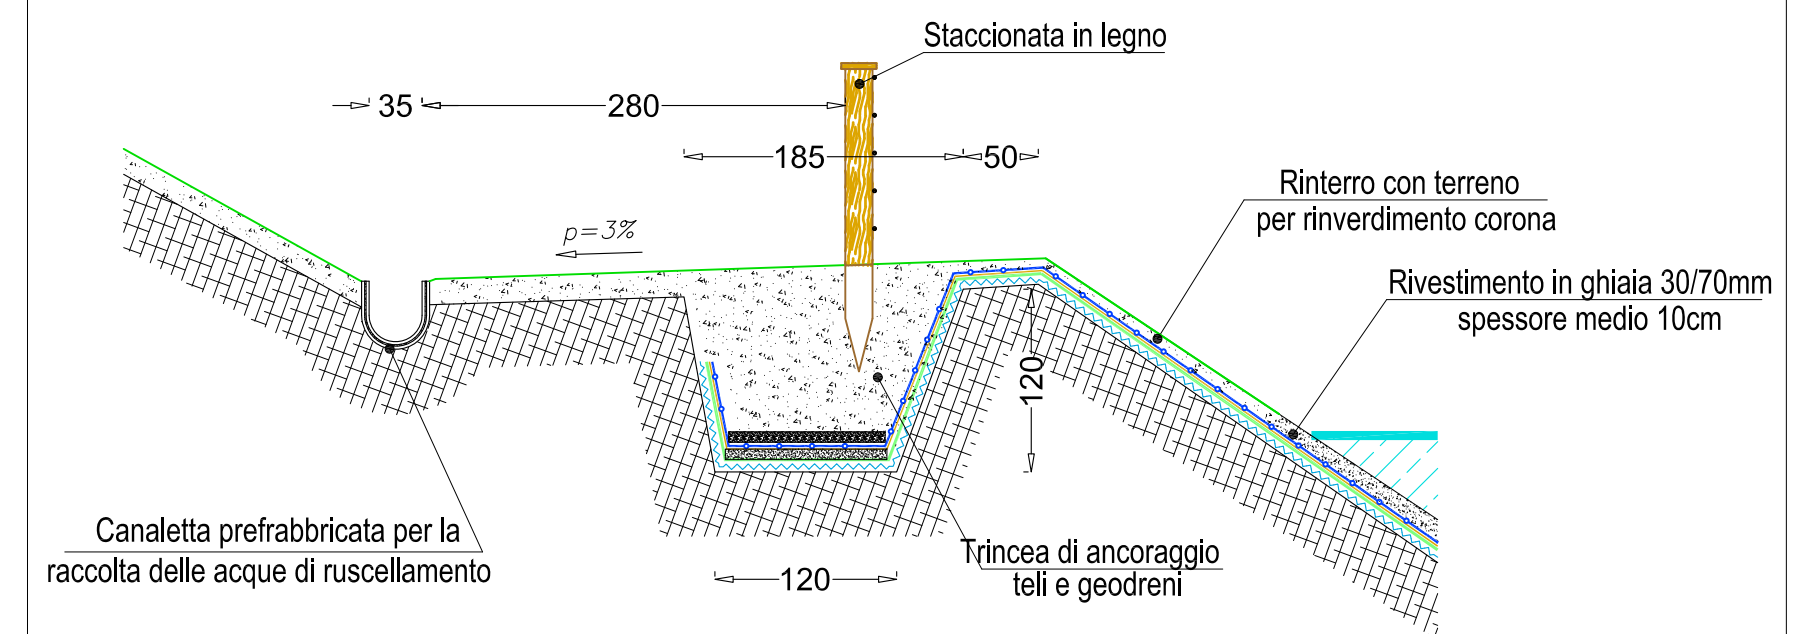

COLLEGAMENTO MELETTE - VALMARON

PROGETTO DEFINITIVO



POTENZIAMENTO IMPIANTO DI INNEVAMENTO

TITOLO	PARTICOLARI COSTRUTTIVI NUOVO BACINO DI ACCUMULO A CIELO APERTO	REV. 01	DATA DIC. 14	SCALA Varie
CODICE ELABORATO	N · 0 7 4 · D E F · 1 0 · 0 4			

Progetto:

Mellette

Melette 2000
Loc. Valbale, 1 - 36032 Gallo (VI)

Supporto alla progettazione:

ati
ingegneri della valle

Ar-è di ing. Roberto Tettamanzi
ing. Roberto Tettamanzi

Progettista:

next eco

strategie per l'ambiente e lo sport
Nexteco s.r.l.
dot. for. Stefano Perlerio

Studio Associato
Ingegneria per la Montagna
di Roberto & Gabrier

Ingegneria per la Montagna
ing. Andrea Gabrier

PROTECO
engineering

Pro.Tec.O. Engineering s.r.l.
urb. Roberto Rossetti