NOTE
ALL'INCROCIO MONTE VALLE DEPO S. TAELLO DEL BOSCO
DA EFFETTUARE IN FASE DI TRACCIAMENTO.

PROFILO LATERALE

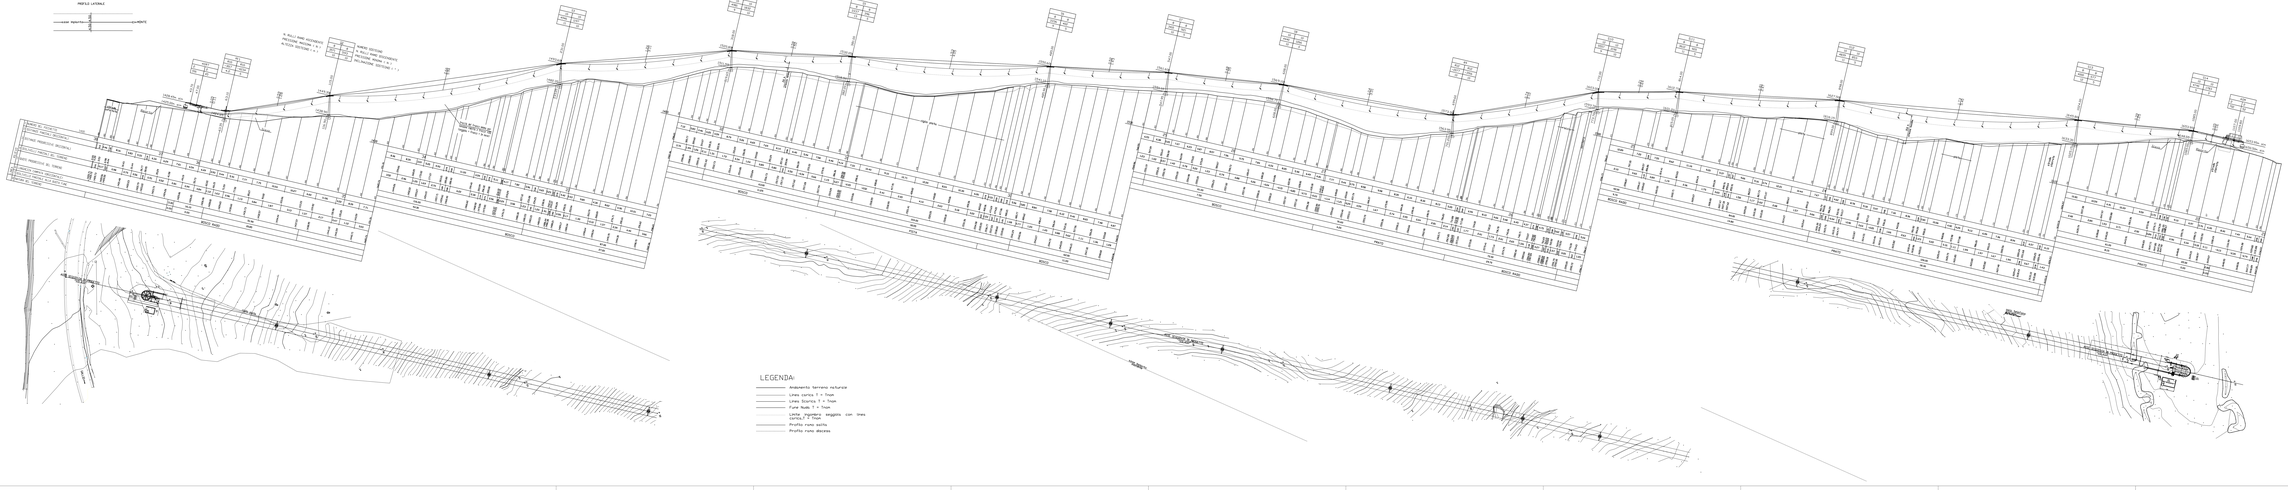

Profilo longitudinale

CF4 Busa Fonda – Meletta di Mezzo

Cliente:
Ubicazione impianto: Gallio (VC)

Caratteristiche tecniche:

Lato salita	destro	Diametro delle fune p. 1.	36 mm
Ubicazione stazione motrice	monte	Diametro puleggia motrice	4.80 m
Ubicazione tenditrice	valle	Diametro puleggia di rinvio	4.80 m
Ubicazione stazione di rinvio	valle		
		Interasse in linea	4.80 m
Lunghezza orizzontale	590.00 m	Forza tenditrice	338 kN
Dislivello	216.00 m	Potenza motrice in esercizio	377 kW
Pendenza media	21.57 %	Potenza motrice di avviamento	377 kW
Lunghezza inclinata	598.04 m	Quota stazione motrice	1032.50 m
Lunghezza anello fune	2196.50 m	Trasporto verso monte	10.0 S
		Trasporto verso valle	0 S
Velocità di esercizio	2.25 m/s		
Portacabiné di trasporto	2250 P.h		
Numero dei veicoli	146		
Equidistanza dei veicoli	15.00 m		
Intervallo volta partenza	6.00 s		
Tempo di percorrenza	712"		

Comune di Gallio | Comune di Foza | Comune di Lusiana

INTERVENTI DI AMMODERNAMENTO E COMPLETAMENTO DEI COMPRENSORI SCIISTICI DELL'ALTOPIANO DI ASIAGO

PROGETTO DEFINITIVO

NUOVO IMPIANTO QUADRIPOSTO AD AMMORSAMENTO PERMANENTE DEI VEICOLI DENOMINATO "BUSA FONDA - MELETTA DI MEZZO"

Coordinamento di progetto:

next eco
Ingegneria Consulenza e Lavori
Dott. Ing. Alberto Bonetto
Dott. Ing. Luca Bonetto

Progettisti:

ati
Dott. Ing. Alberto Bonetto
Dott. Ing. Luca Bonetto

Dott. Ing. Luca Bonetto
ORDINE DELLA PROV. DI TRENTO
ING. LUCA BONETTO
Dott. Ing. Alberto Bonetto
ORDINE DELLA PROV. DI TRENTO
ING. ALBERTO BONETTO

Lantech
Dott. Ing. Alberto Bonetto
Dott. Ing. Luca Bonetto

TITOLO: **PROFILO LONGITUDINALE**

REV.	DATA	STAMPA
00	G.GG. VZ	1:5000

CODICE ELABORATO: N - 1 2 8 - D E F - 0 3 - 0 3

REV N.	DATA	MOTIVO DELLA EMISSIONE	DISEGN.	CONTROLLO	APPROVO
00	G.GG. VZ	EMISSIONE	A.G.	A.G.	B.R.