



-182.00

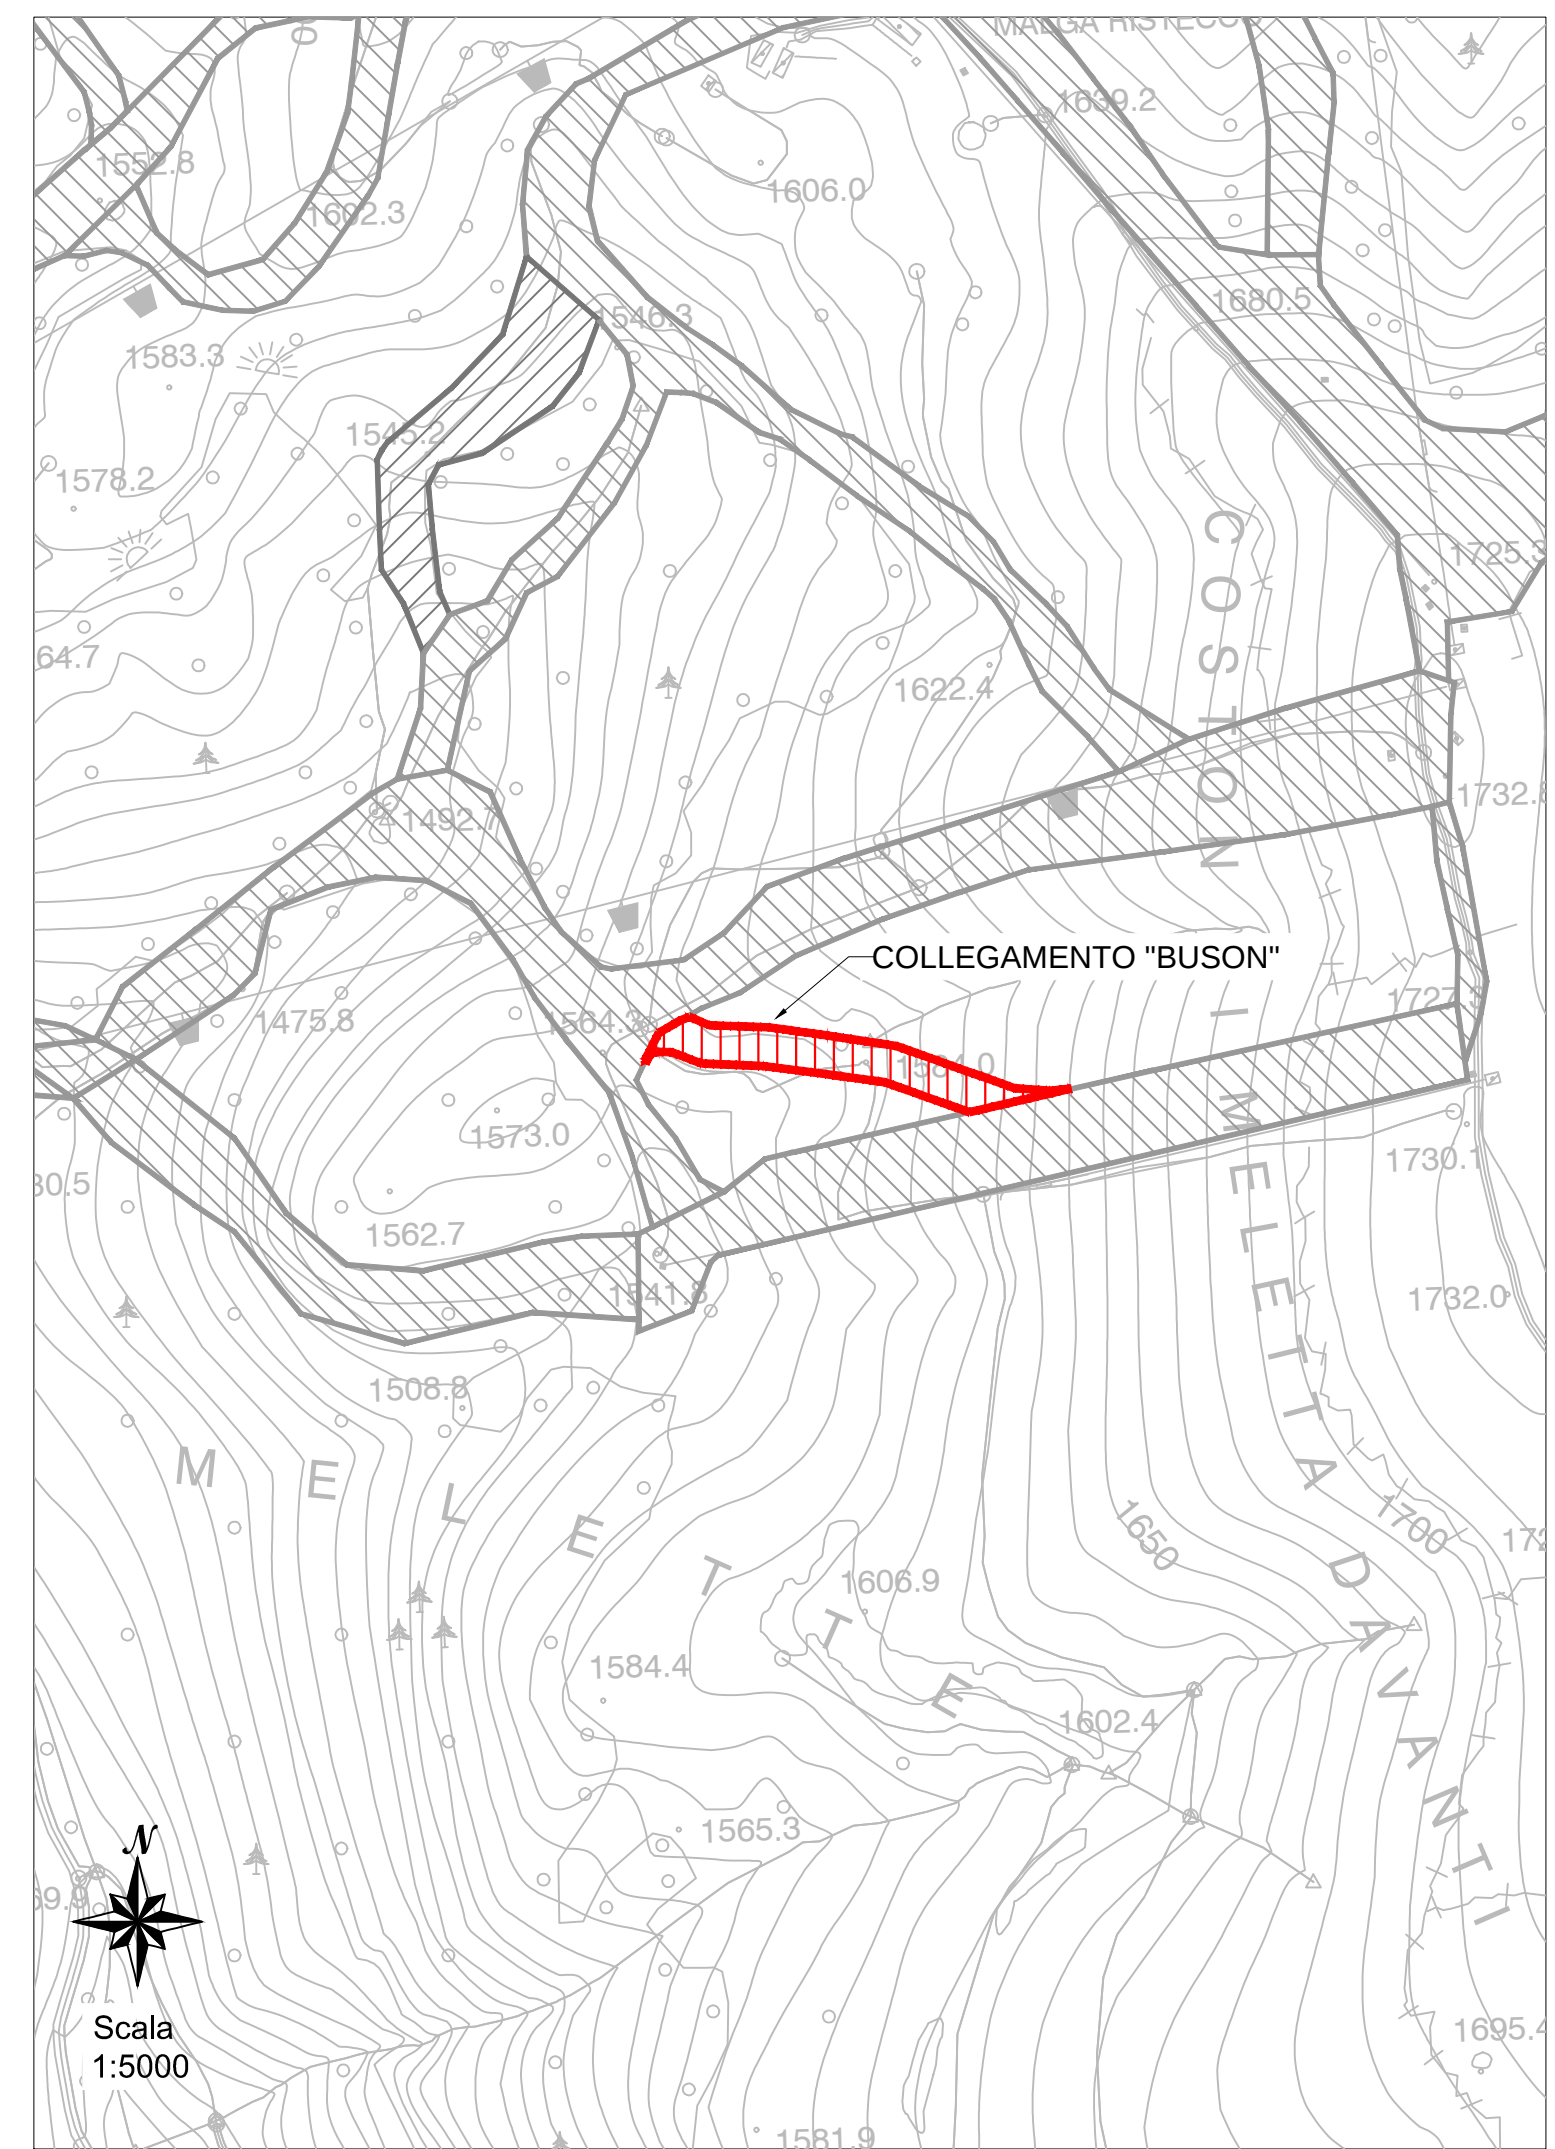

**INTERVENTI DI AMMODERNAMENTO E
COMPLETAMENTO DEI COMPRESSORI SCIISTICI
DELL'ALTOPIANO DI ASIAGO**
PROGETTO DEFINITIVO

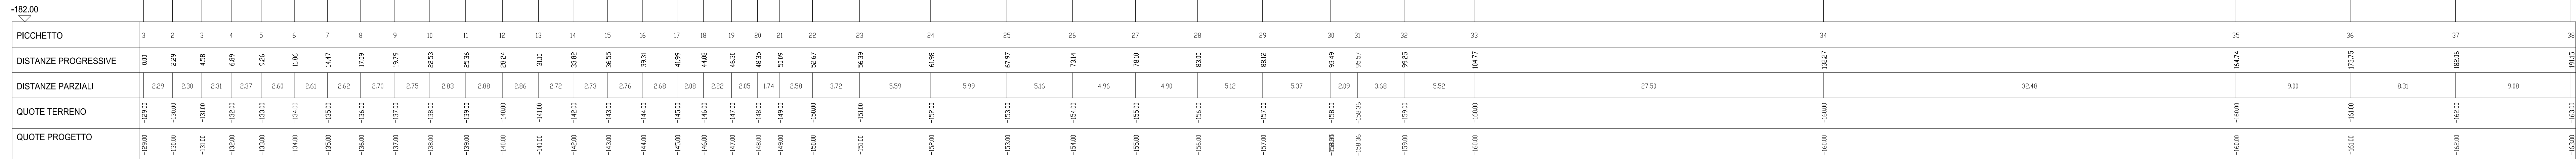

RACCORDO PISTE "SALTO BUSON - SALTO DEGLI ALPINI"



TITOLO

PROFILO LONGITUDINALE

REV. 00

DATA LUG.12

SCALA varie

CODICE ELABORATO

N

1

2

8

D

E

F

0

6

0

2

REV N	DATA	MOTIVO DELL'EMISSIONE	ESEGUITO	CONTROLLATO	APPROVATO
00	LUG 12	EMISSIONE	E.A.	G.C.	S.R.