




SEZIONE 2

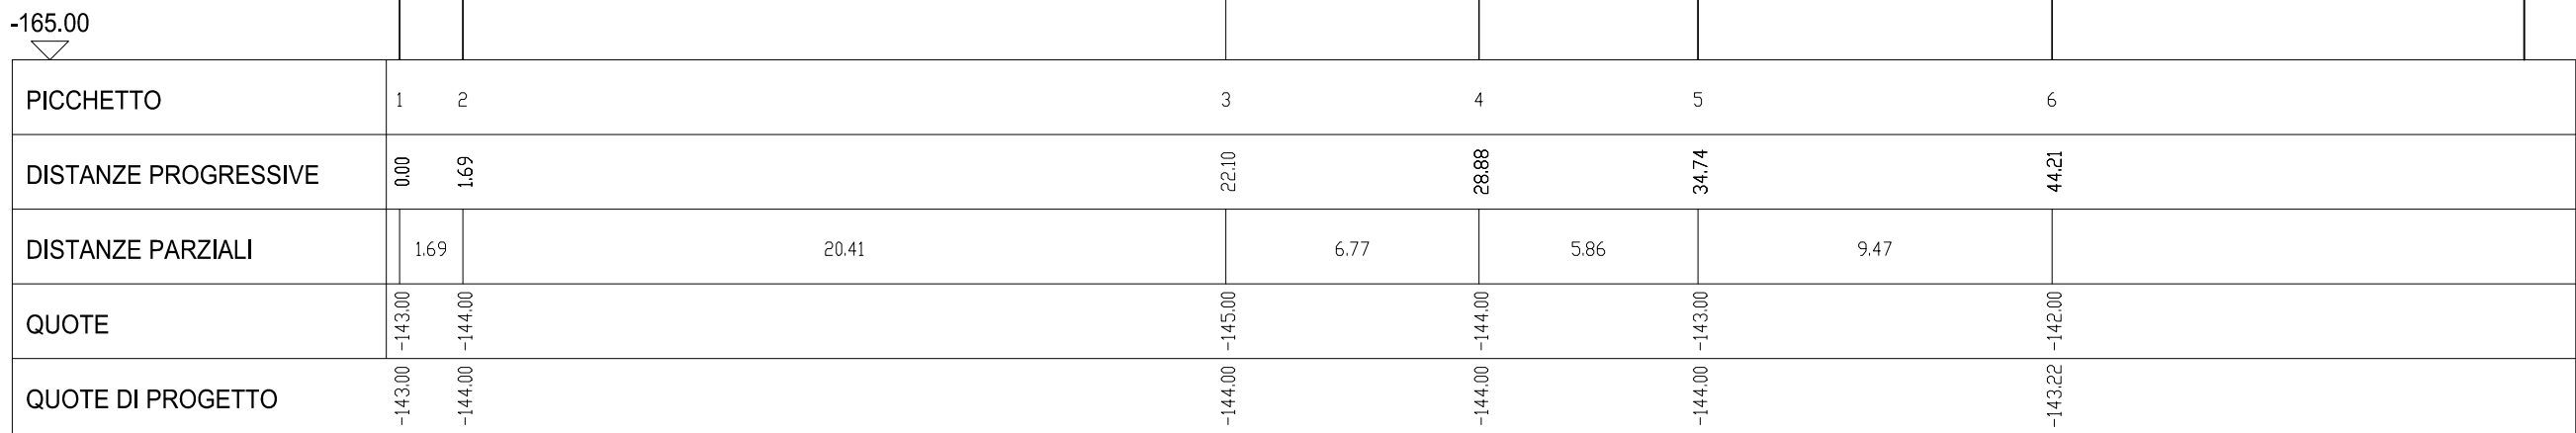


SEZIONE 3

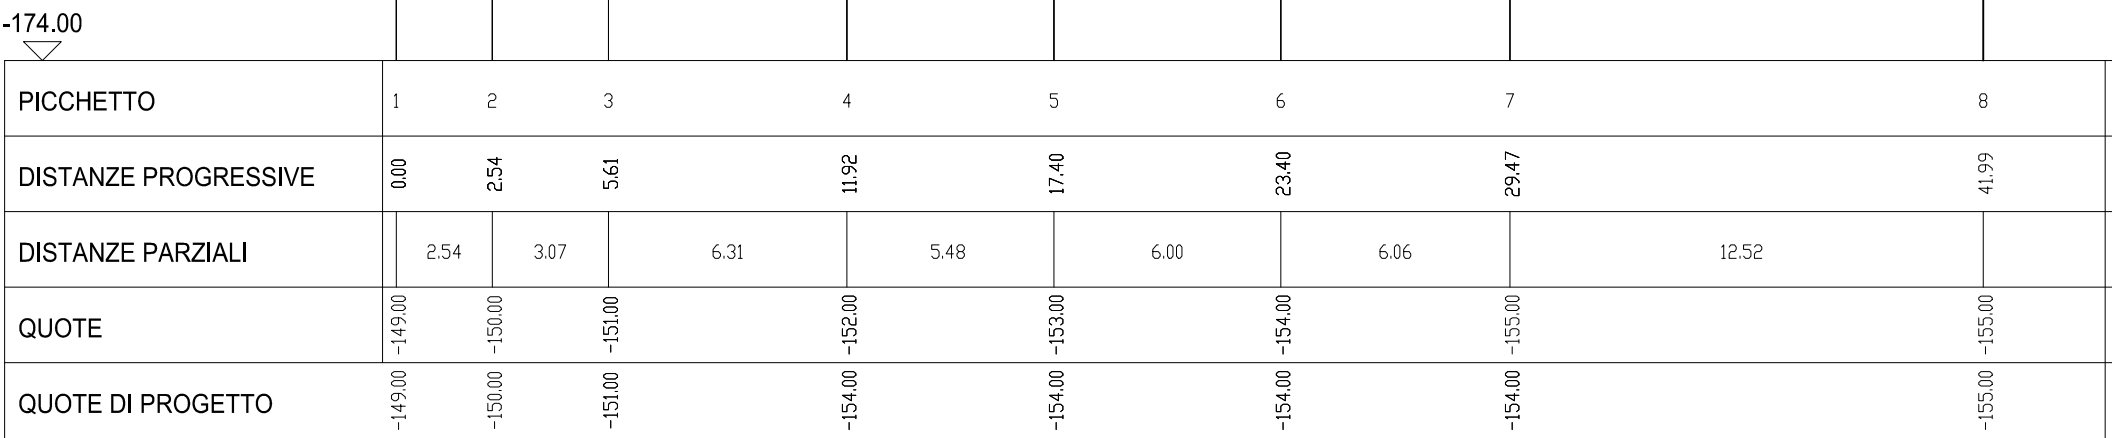



SEZIONE 4

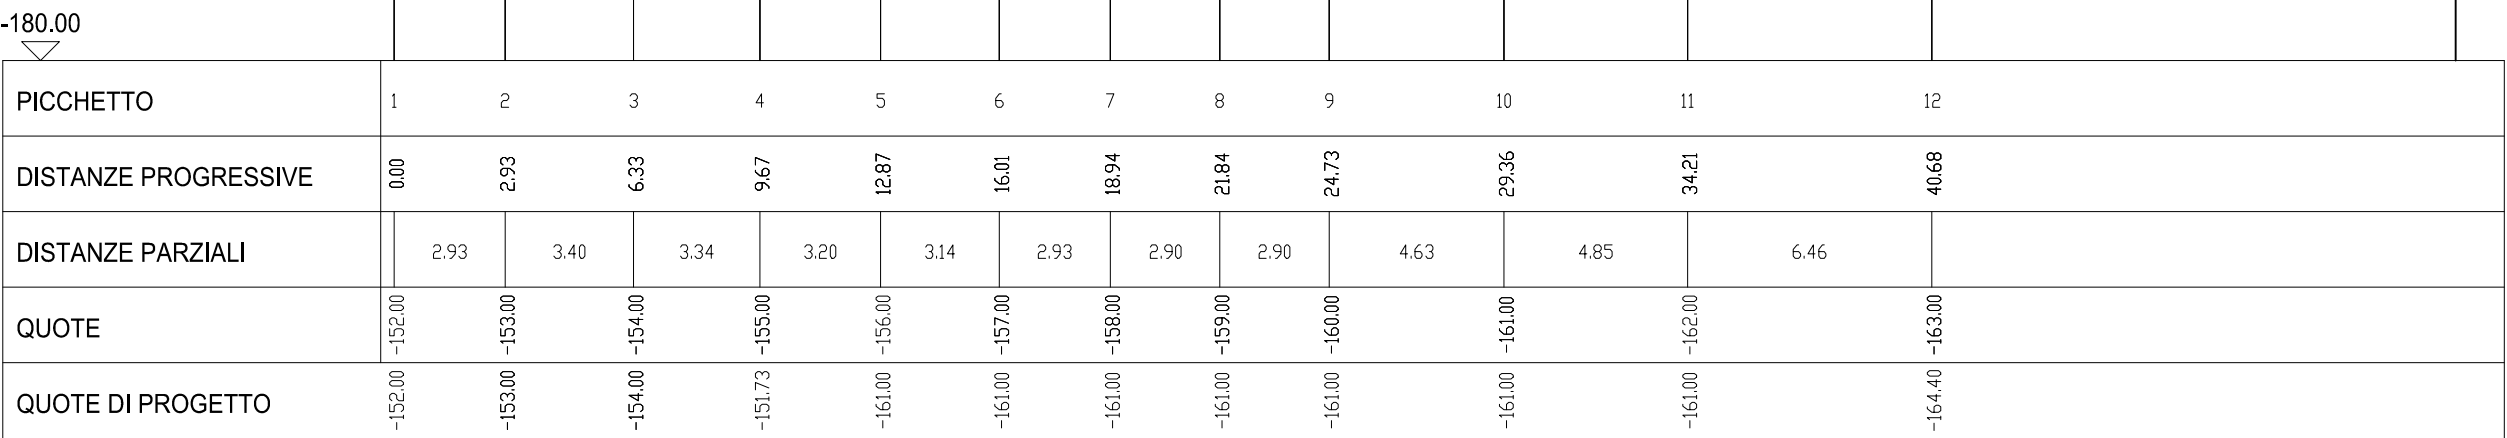

SEZIONE 5

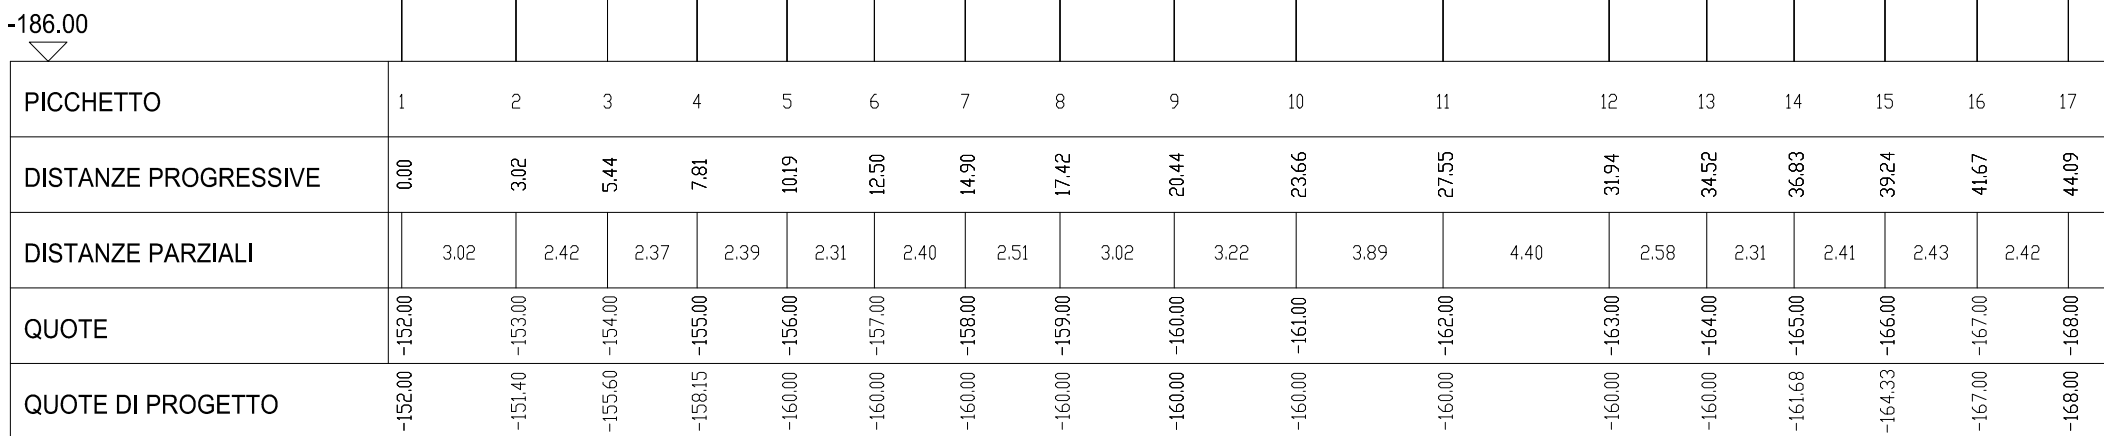

SEZIONE 6

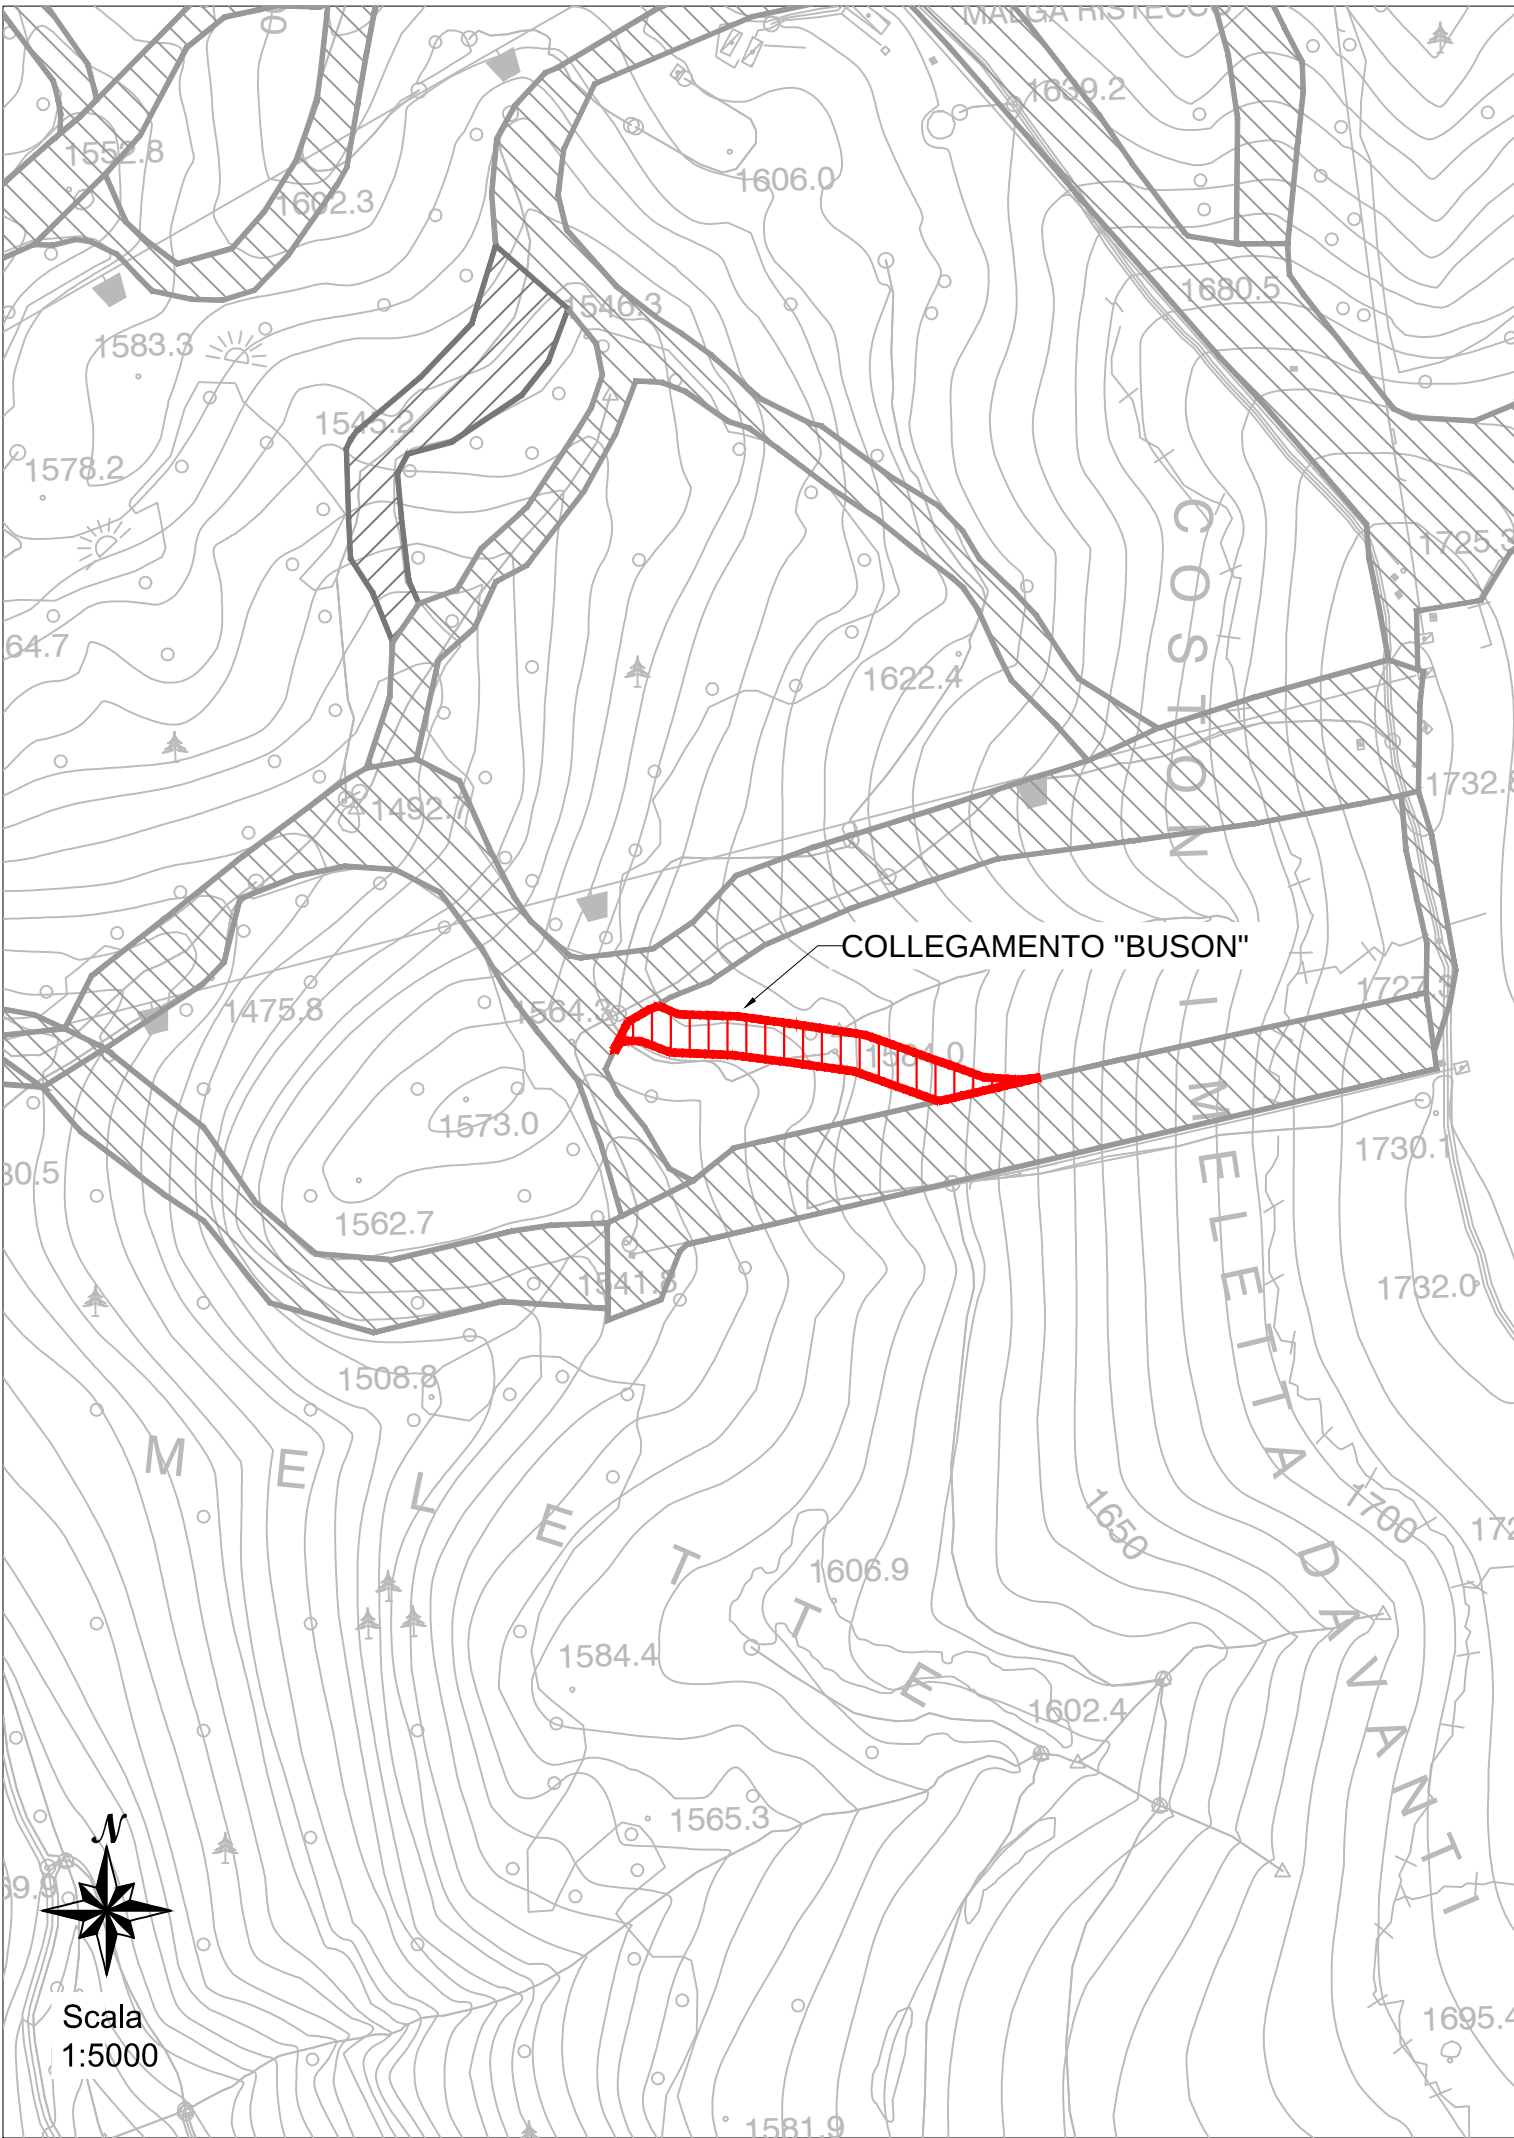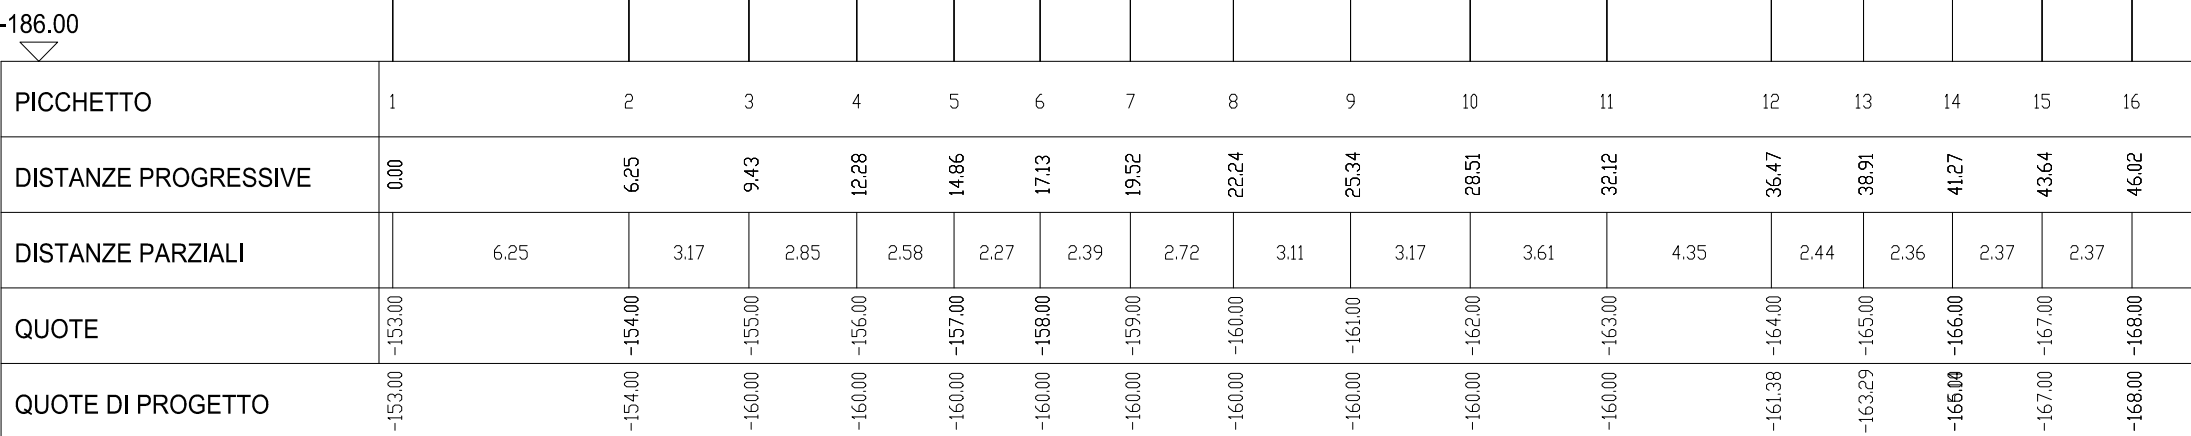

INTERVENTI DI AMMODERNAMENTO E COMPLETAMENTO DEI COMPRESSORI SCIISTICI DELL'ALTOPIANO DI ASIAGO

PROGETTO DEFINITIVO

RACCORDO PISTE "SALTO BUSON - SALTO DEGLI ALPINI"

Coordinamento di progetto

next eco
strategie per l'ambiente e lo sport
Nexteco s.r.l.
dott. For. Stefano Rensero

Progettisti:

ORDINE DEGLI INGEGNERI DELLA PROV. DI TRENTO
dott. Ing. TETAMANTI ROBERTO
ISCRIZIONE ALBO N. 2012

ORDINE DEGLI INGEGNERI DELLA PROV. DI TRENTO
dott. Ing. TETAMANTI ROBERTO
ISCRIZIONE ALBO N. 2012

ORDINE DEGLI INGEGNERI DELLA PROV. DI TRENTO
dott. Ing. TETAMANTI ROBERTO
ISCRIZIONE ALBO N. 2012

TITOLO	SEZIONI TRASVERSALI			REV	DATA	SCALA	
				00	LUG.12	1:200	
CODICE ELABORATO	N · 1 2 8 · D E F · 0 6 · 0 3						
REV N	DATA	MOTIVO DELL'EMISSIONE			ESEGUITO	CONTROLLATO	APPROVATO
00	LUG 12	EMISSIONE			E.A.	G.C.	S.R.