

LEGENDA

- PISTE ESISTENTI

PISTE DISMESSE

PISTE DI PROGETTO

IMPIANTI DI PROGETTO

IMPIANTI DA DISMETTERE

IMPIANTI ESISTENTI


IMPIANTI DISMESSI
- LEGENDA PARTE ELETTRICA

LEGENDA PARTE IDRICA
- Comune di Asiago

Comune di Roana

Comune di Gallo

INTERVENTI DI AMMODERNAMENTO E
COMPLETAMENTO DEI COMPENSORI SCIISTICI
DELL'ALTOPIANO DI ASIAGO
PROGETTO DEFINITIVO


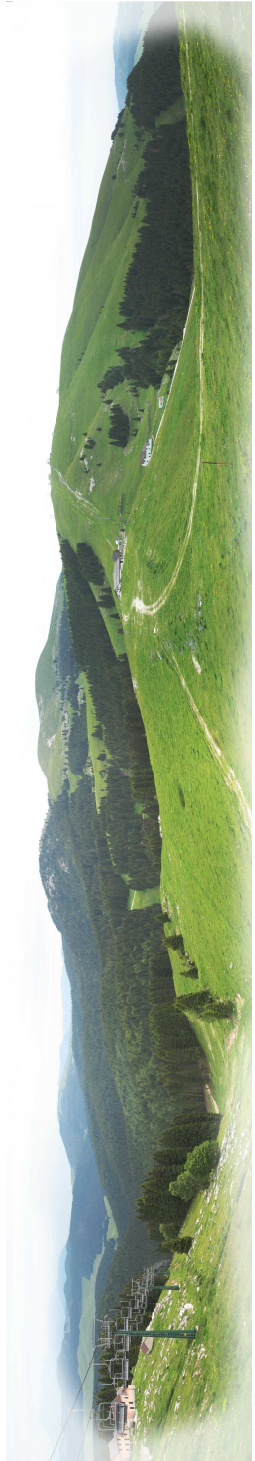


RIQUALIFICAZIONE AREA BUSA FONDA

Coordinamento di progetto



Progettisti:

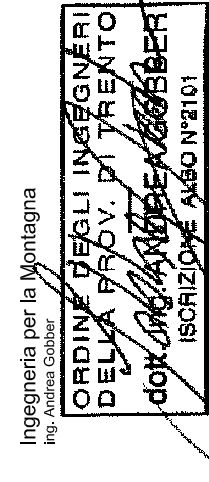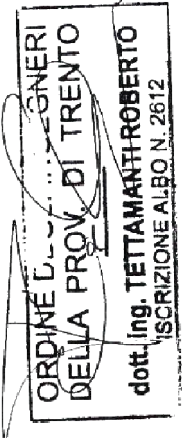

PLANIMETRIA DI PROGETTO

REV.	DATA	SCALA
00	DIC. 14	1:2000

CODICE ELABORATO N 1 2 8 D E F 0 7 0 1

REV.	DATA	MOTIVO DELL'EMISSIONE	ESEGIUTO	CONTROLLATO	APPROVATO
00	LUG 12	EMISSIONE	E.A.	G.C.	S.R.
00	DIC 14	REVISIONE	G.C.	G.C.	S.R.