




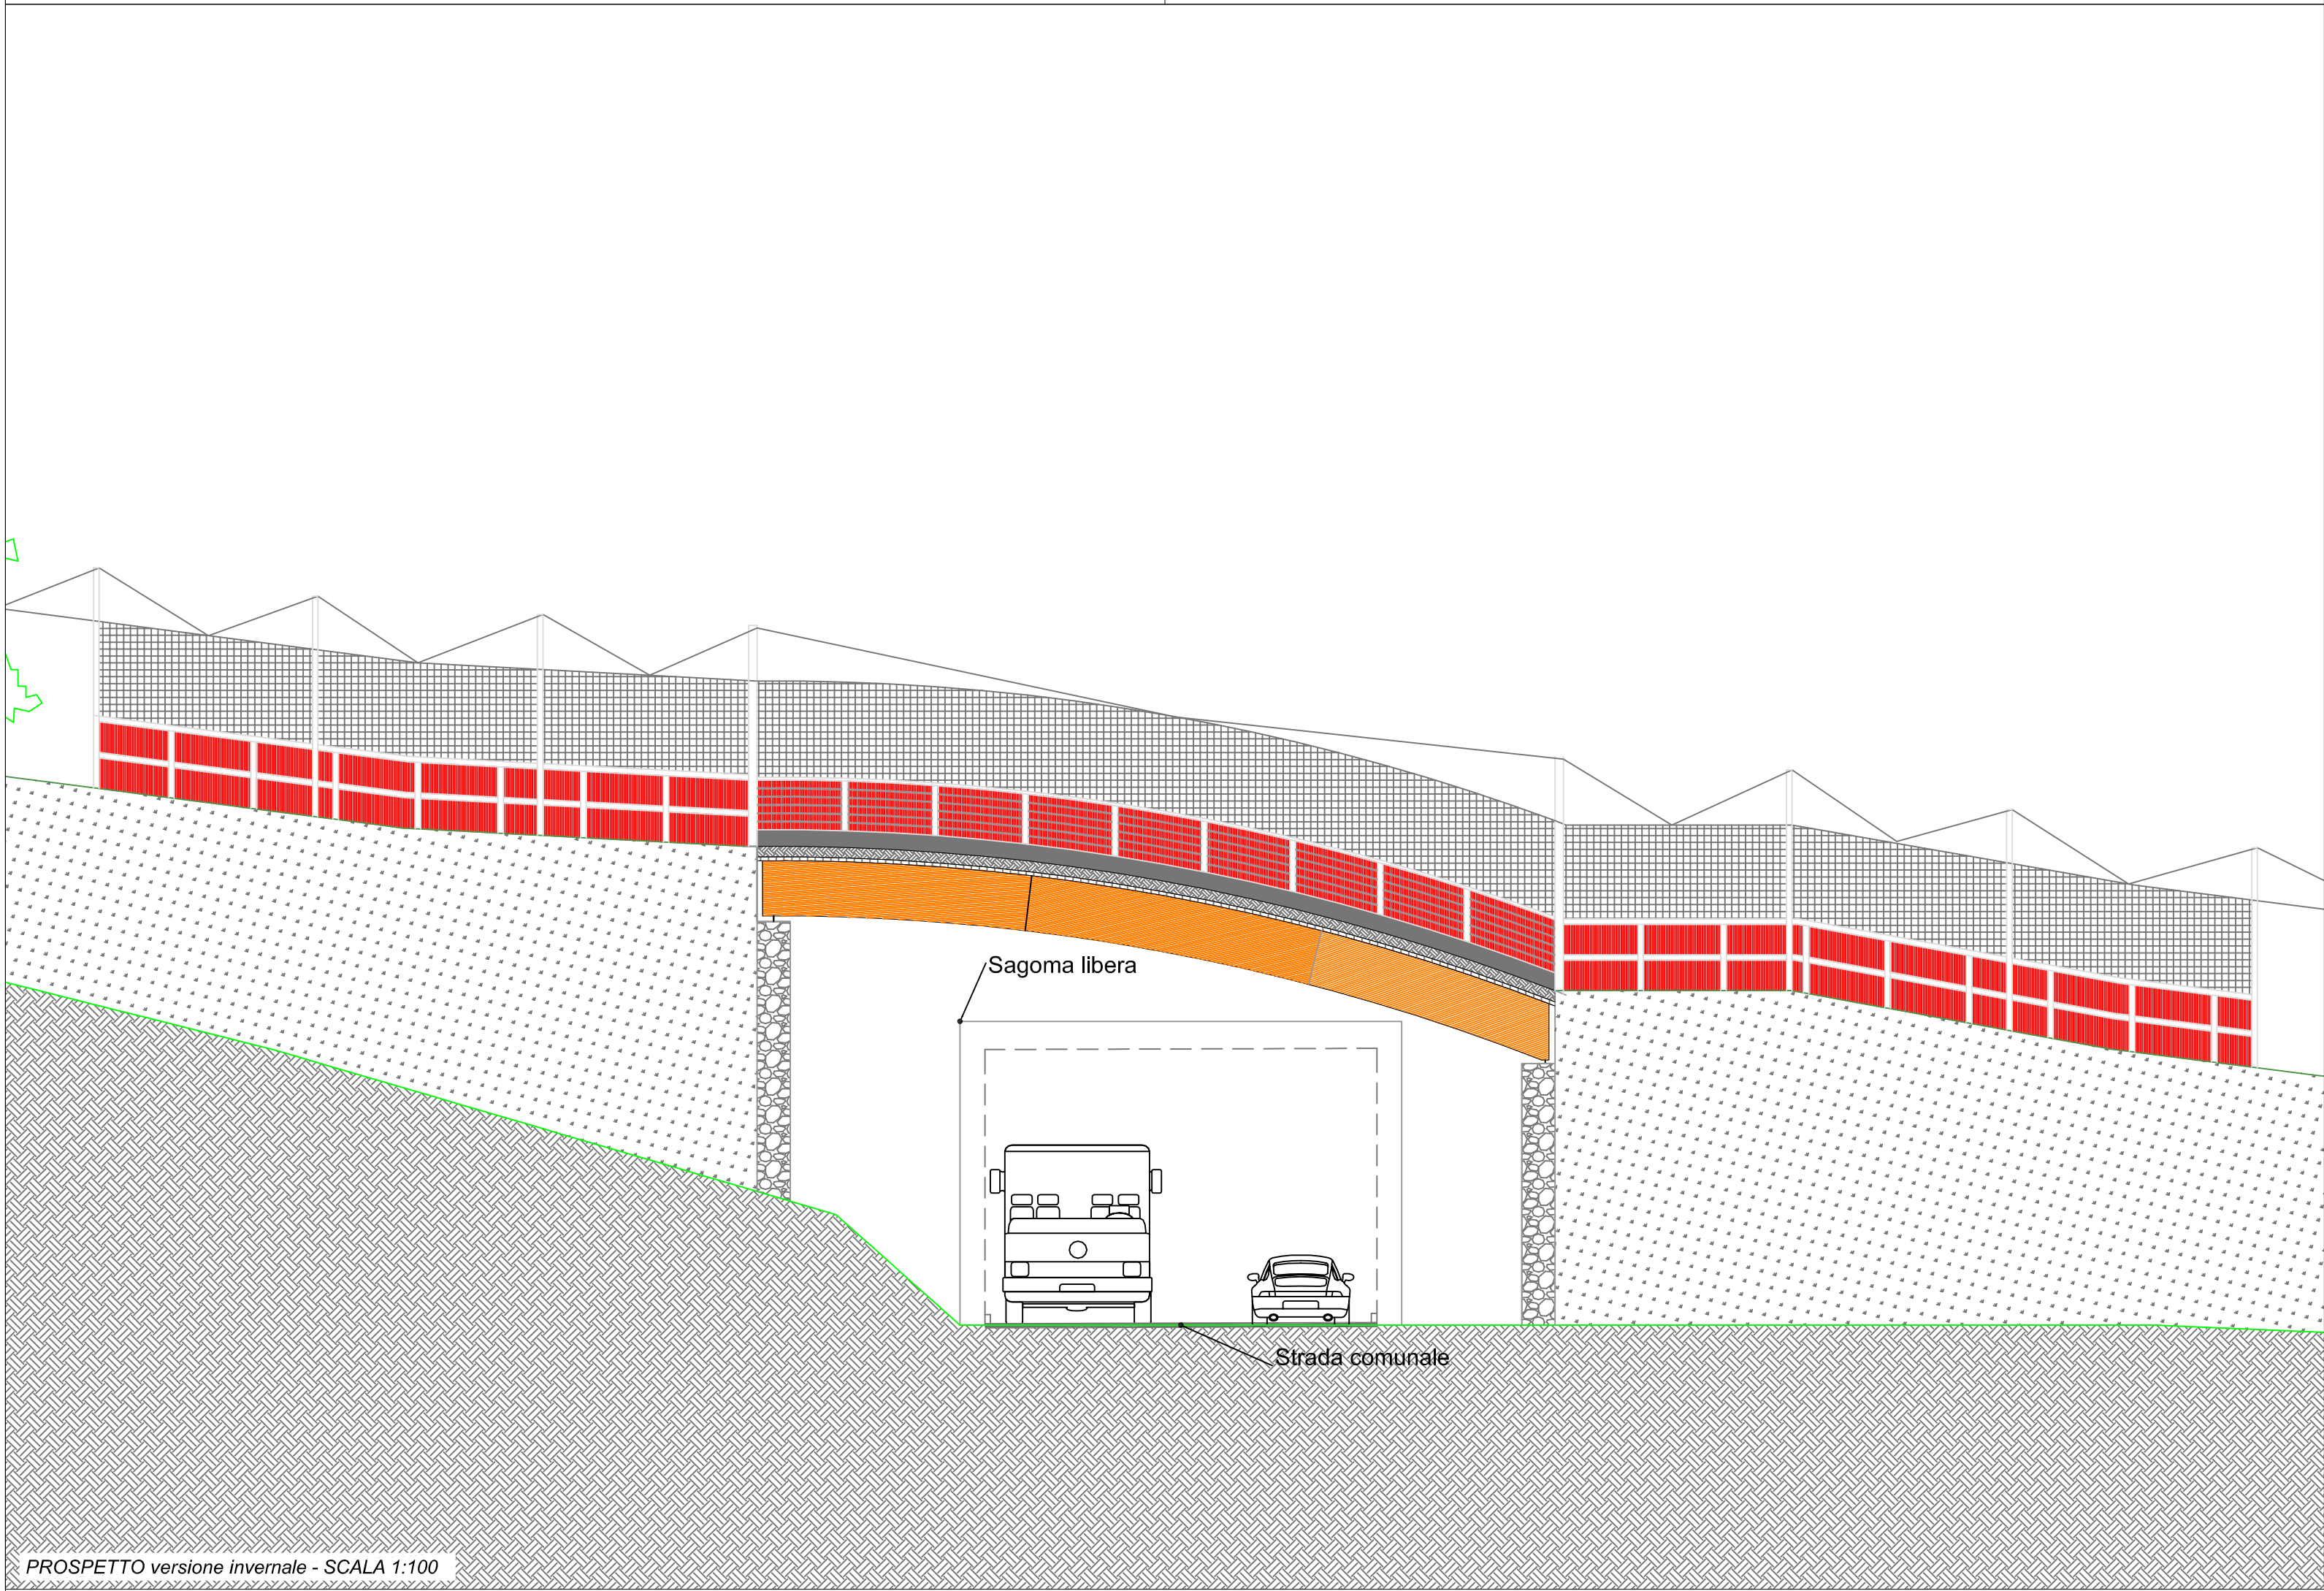


PROSPETTO versione invernale - SCALA 1:100

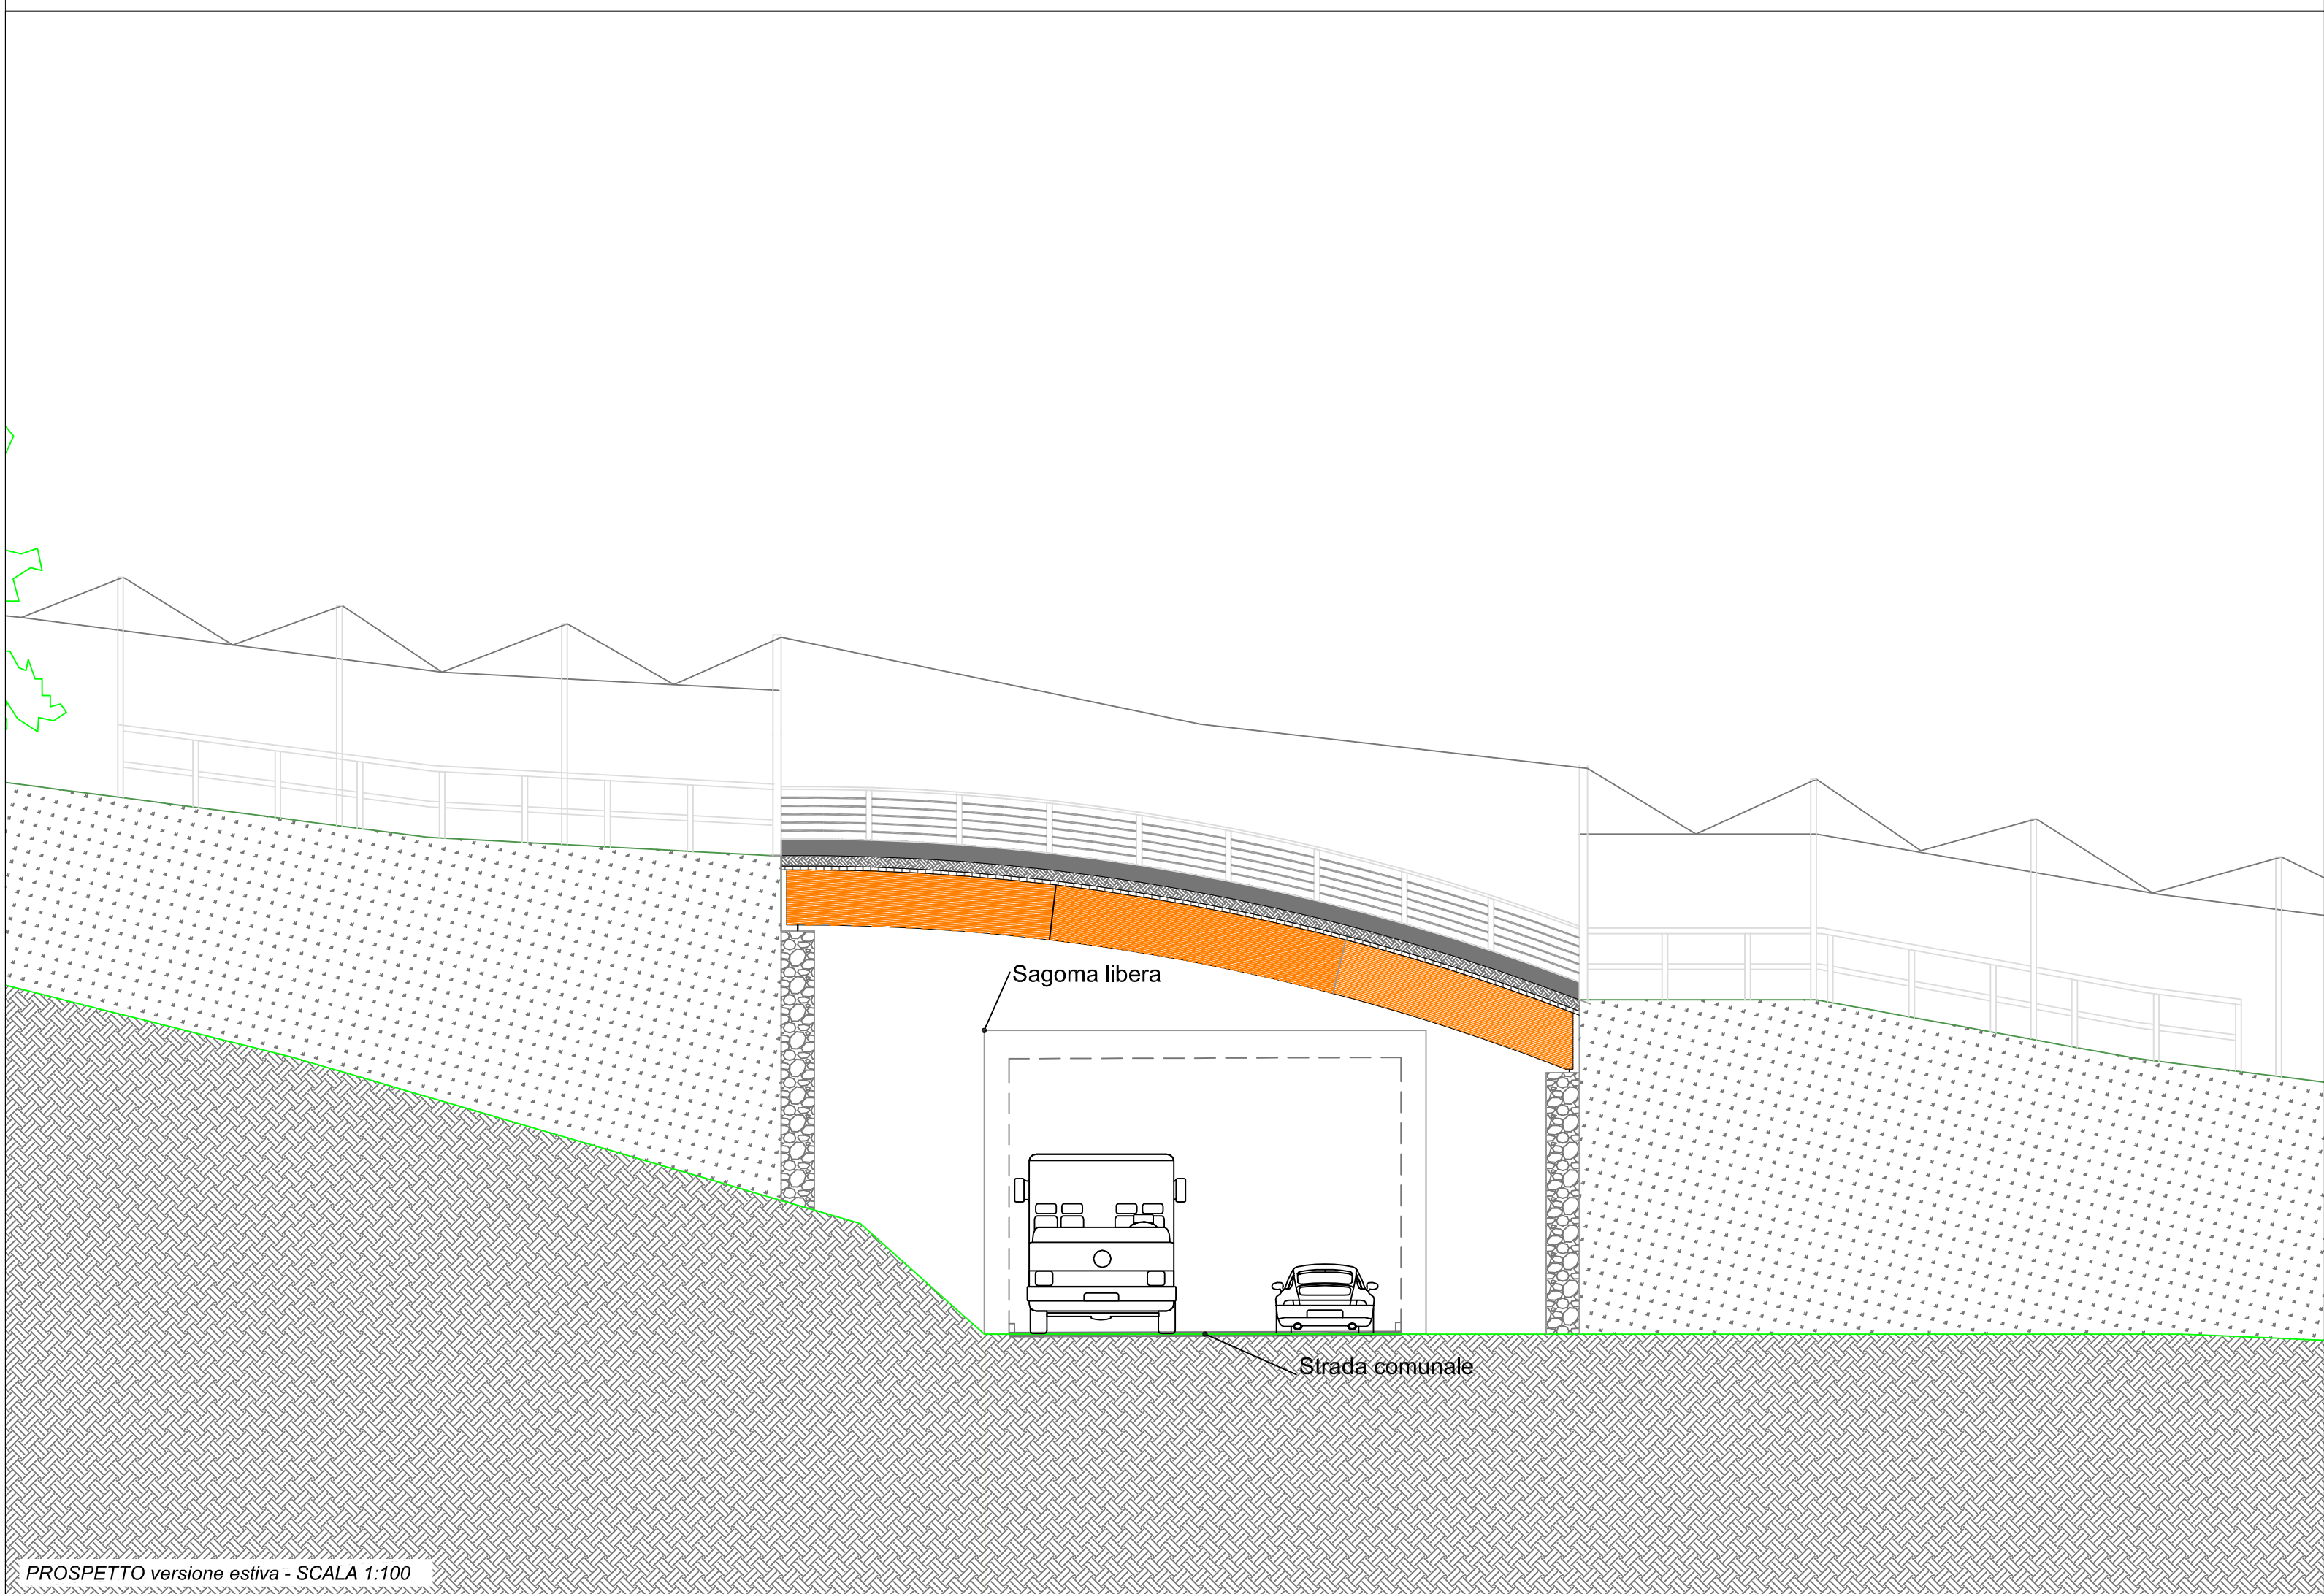

PROSPETTO versione estiva - SCALA 1:100

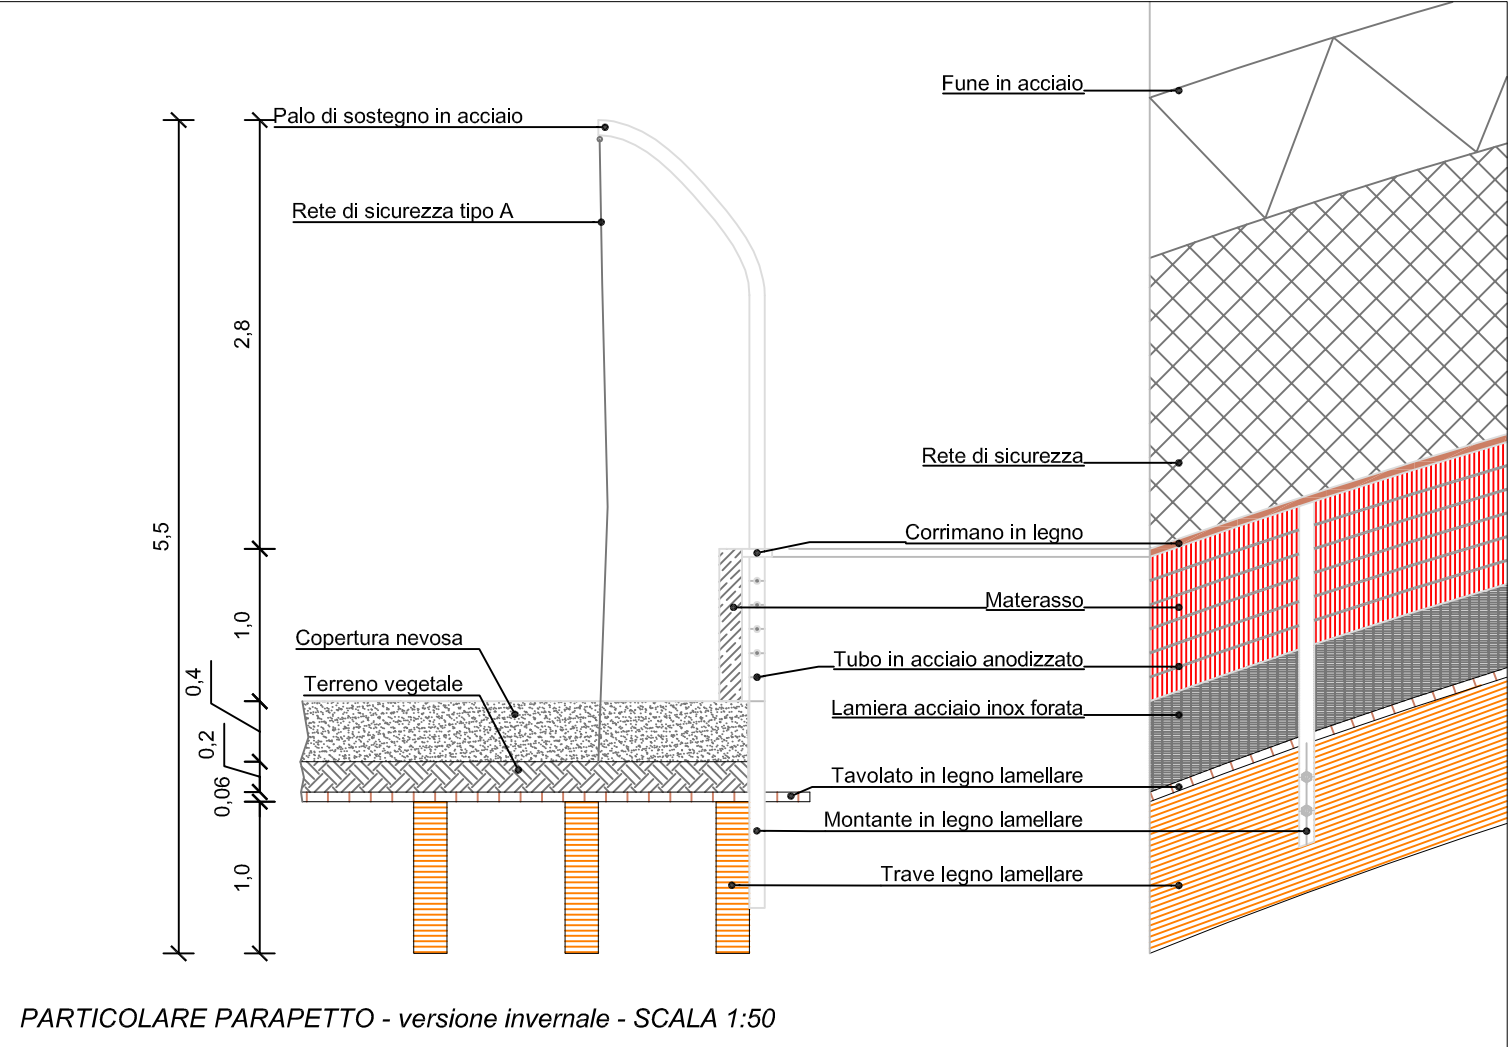

PARTICOLARE PARAPETTO - versione invernale - SCALA 1:50

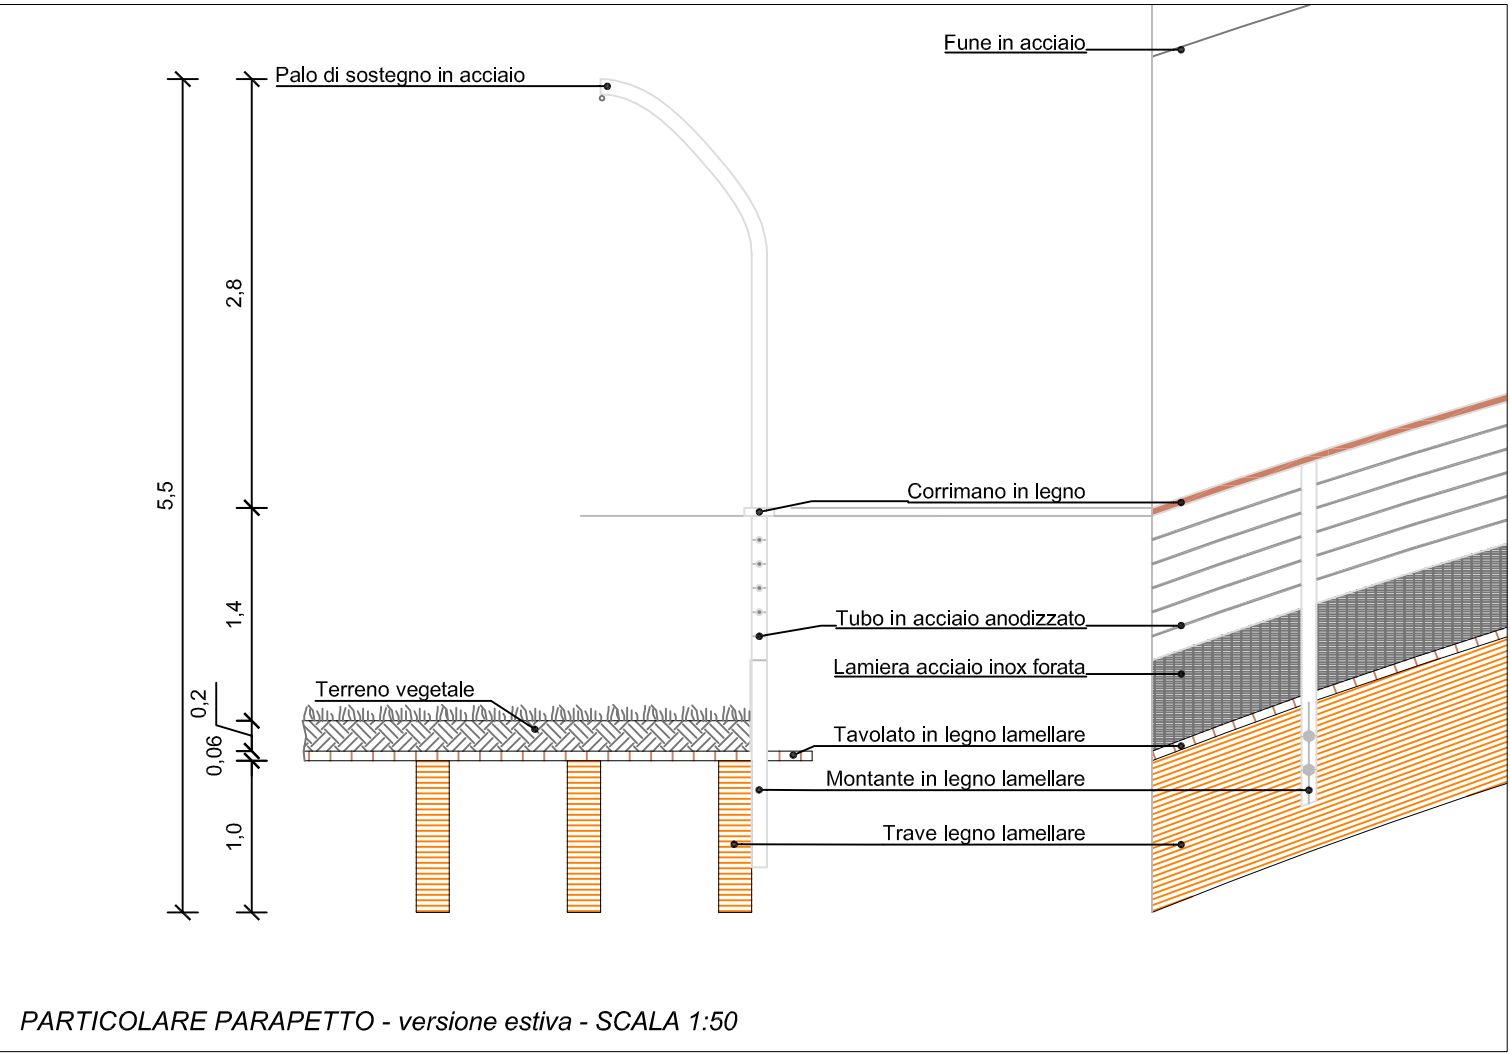

PARTICOLARE PARAPETTO - versione estiva - SCALA 1:50



Comune di Asiago



Comune di Roana



Comune di Gallo

INTERVENTI DI AMMODERNAMENTO E COMPLETAMENTO DEI COMPENSORI SCIISTICI DELL'ALTOPIANO DI ASIAGO

PROGETTO DEFINITIVO



RIQUALIFICAZIONE AREA BUSA FONDA

Coordinamento di progetto

next eco

strategie per l'ambiente e lo sport

Nexteco s.r.l.
dott. for. Stefano Reniero

Progettisti:

arti
Ingegneria della scala

Arti s.r.l.
Ing. Roberto Tettamanli

Studio Associato
Ingegneria per la Montagna
di Boghetto & Gobber

Ingegneria per la Montagna
Ing. Roberto Gobber

Lantech
Ingegneria per la Montagna

Lantech s.r.l.
Ing. Gianluca

ORDINE DEGLI INGEGNERI
DELLA PROV. DI TRENTO
dott. Ing. TETTAMANTI ROBERTO
ISCRIZIONE ALBO N. 2612

ORDINE DEGLI INGEGNERI
DELLA PROV. DI TRENTO
dott. Ing. ROBERTO GÖBBER
ISCRIZIONE ALBO N. 2101

Stampa
Rocca

TITOLO		SOVRAPPASSO ALLA STRADA COMUNALE - PROSPETTO										REV. 00	DATA LUG. 12	
CODICE ELABORATO		N	1	2	8	D	E	F	0	7	0	3		
REV N	DATA	MOTIVO DELL'EMISSIONE										ESEGUITO	CONTROLLATO	APPROVATO
00	LUG 12	EMISSIONE										E.A.	G.C.	S.R.